

STRADA DI COMPETENZA DEL PROGETTO STRADA DEI MOLTI


IV SPORGENTE

AREA DI COMPETENZA DEL PROGETTO DARSENA OVEST

PLANIMETRIA DRAGAGGI E COLMATE - SCAVO CASSONI
SCALA 1: 1000

AREA DI COMPETENZA DEL PROGETTO DARSENA OVEST

DESEGNI DI RIFERIMENTO	ELABORATI

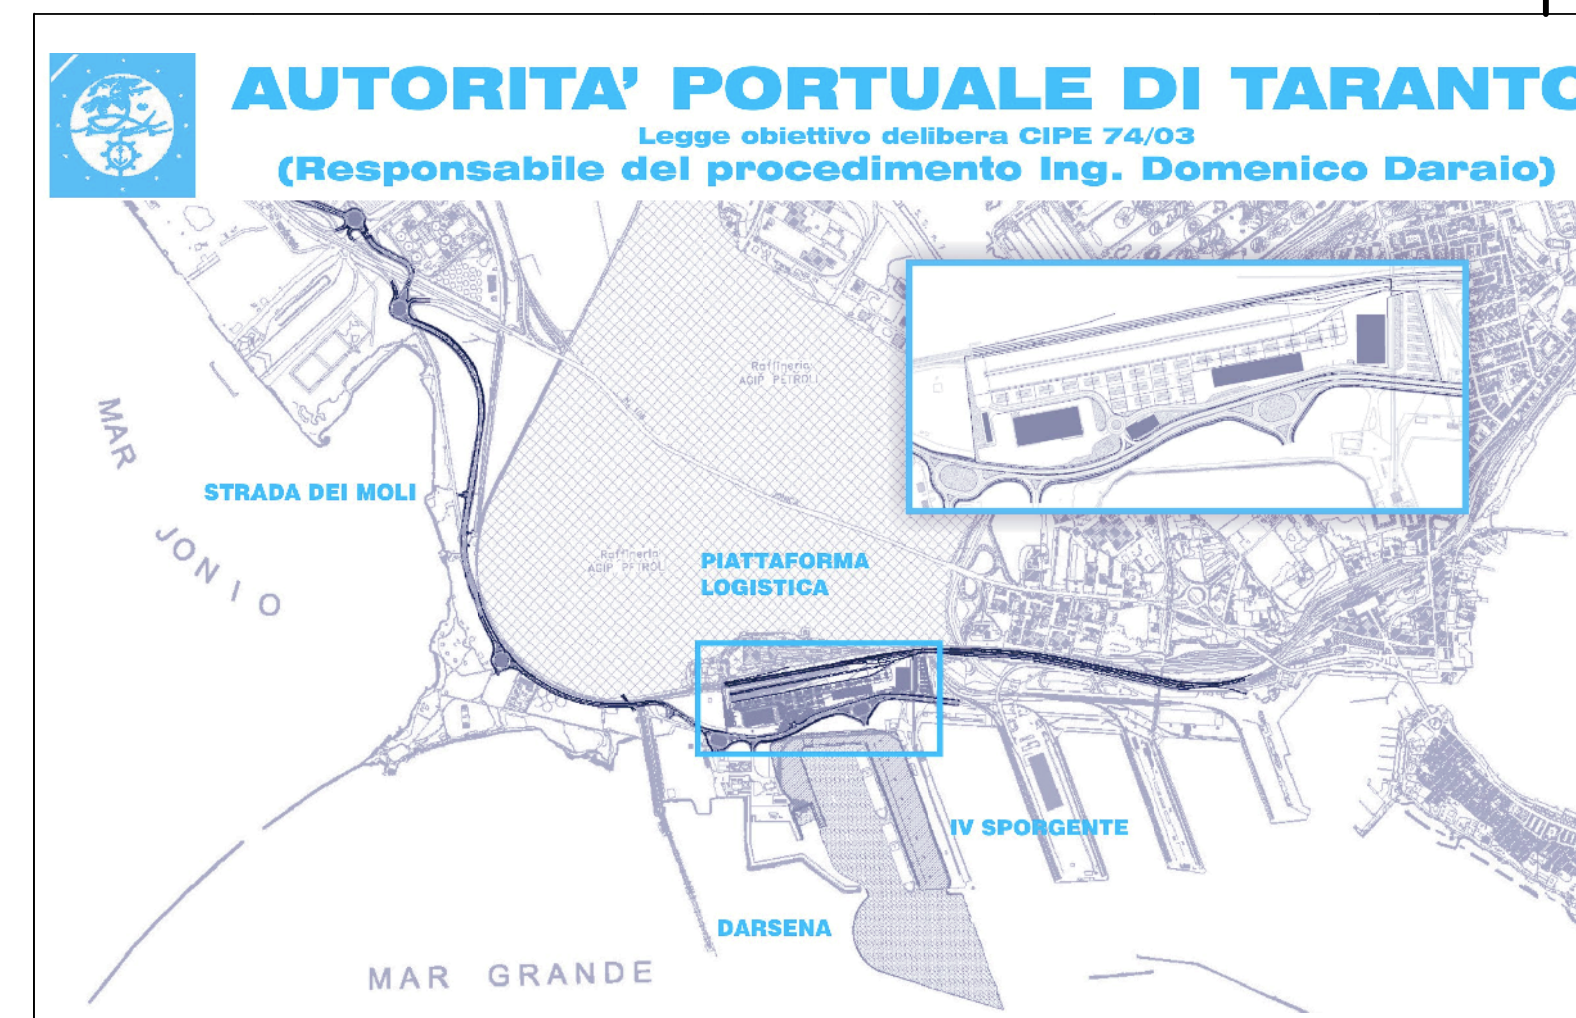


DI	29-09-2008	Prima emissione	Ing. M. Sesto	Ing. P. Alenzi	Ing. G. Gesto
DO <td>31-05-2008</td> <td>Emisione in Dotta</td> <td>Ing. M. Sesto</td> <td>Ing. P. Alenzi</td> <td>Ing. G. Gesto</td>	31-05-2008	Emisione in Dotta	Ing. M. Sesto	Ing. P. Alenzi	Ing. G. Gesto
REVISIONE <td> </td> <td>Descrizione revisione</td> <td> </td> <td> </td> <td> </td>		Descrizione revisione			

SOCIETA' DI PROGETTO:
TARANTO LOGISTICA S.p.A.



AUTORITA' PORTUALE TARANTO

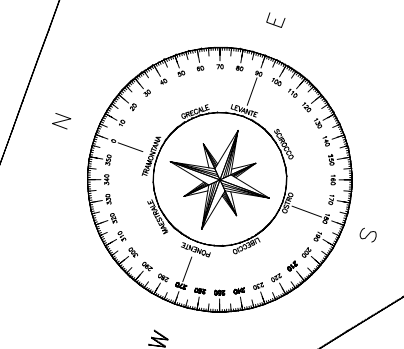

SCALA 1:1000
0 10 20 30 40 50 60 70 80 90 100 m

PIASTRA PORTUALE DI TARANTO

123-700 B. I. O.D.R. S. 1.0.1

PROGETTO DEFINITIVO
IV SPORGENTE
PLANIMETRIA DEI DRAGAGGI E COLMATE
SCAVO CASSONI