

STRADA DI COMPETENZA  
DEL PROGETTO  
STRADA DEI MOLLI


AREA DI COMPETENZA  
DEL PROGETTO  
DARSENA OVEST

PLANIMETRIA DRAGAGGI E COLMATE - DISPOSIZIONE  
CASSONI  
SCALA 1:1000

AREA DI COMPETENZA DEL PROGETTO DARSENA OVEST

DISegni DI RIFERIMENTO	ELABORATI
CASSONI TIPO A	B10OAS401
CASSONI SPECIALI	B10OAS402
GETTO IN PARATIA	B10OAS201
GETTO DI COLLEGAMENTO	B10OAS804
PALANCOLO PROVISIONALE	B10OAS804
MASSO GUARDIANO	B10OAS202
SCAVI IMBASAMENTO CASSONI	B10ODRS101
CANALE DI ACCESSO CASSONI SPORGENTE	B10ODRS101

**AUTORITA' PORTUALE DI TARANTO**  
Legge obiettivo dell'Unione CIPE 74-03  
(Responsabile del procedimento Ing. Domenico Daraia)

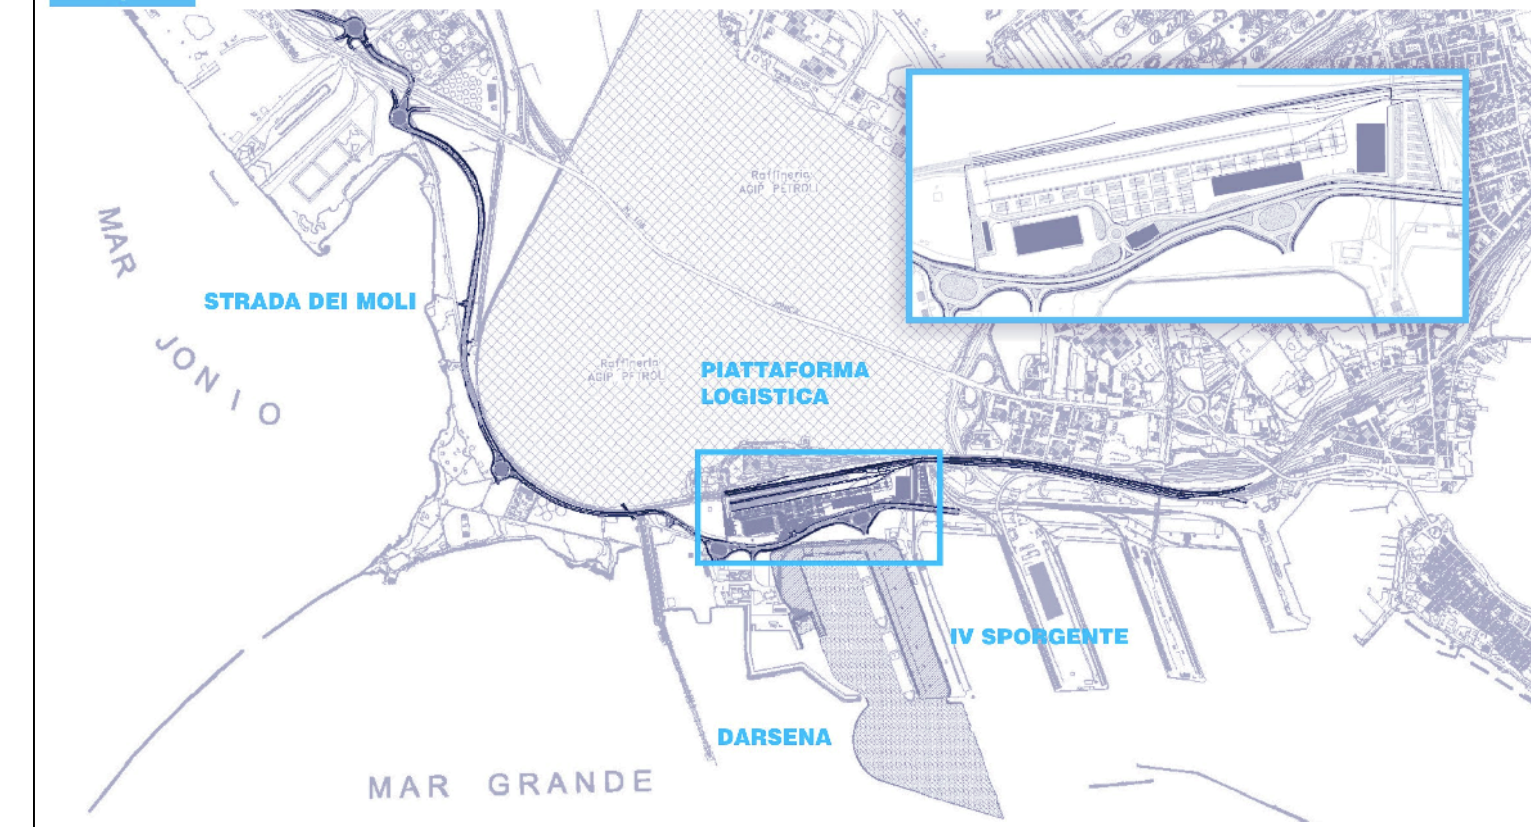

01	29-09-2008	Prima emissione	Ing. M. Sestu	Ing. P. Alenzi	Ing. G. Gesto
02	31-05-2008	Emersione in Dotta	Ing. M. Sestu	Ing. P. Alenzi	Ing. G. Gesto
revisione	data	descrizione revisione	disegnato	verificato	approvato

SOCIETA' DI PROGETTO:  
**TARANTO LOGISTICA S.p.A.**

**AUTORITA' PORTUALE TARANTO**

Progetto:  
**PIASTRA PORTUALE DI TARANTO**

Consorzio Progettista:  
**PROFERT S.p.A.**

Numero Progetto:  
**123-700 B.1.1.O.D.R. S.1.0.2.**

Titolo:  
**PROGETTO DEFINITIVO  
IV SPORGENTE  
PLANIMETRIA DEI DRAGAGGI E COLMATE  
DISPOSIZIONE CASSONI**

