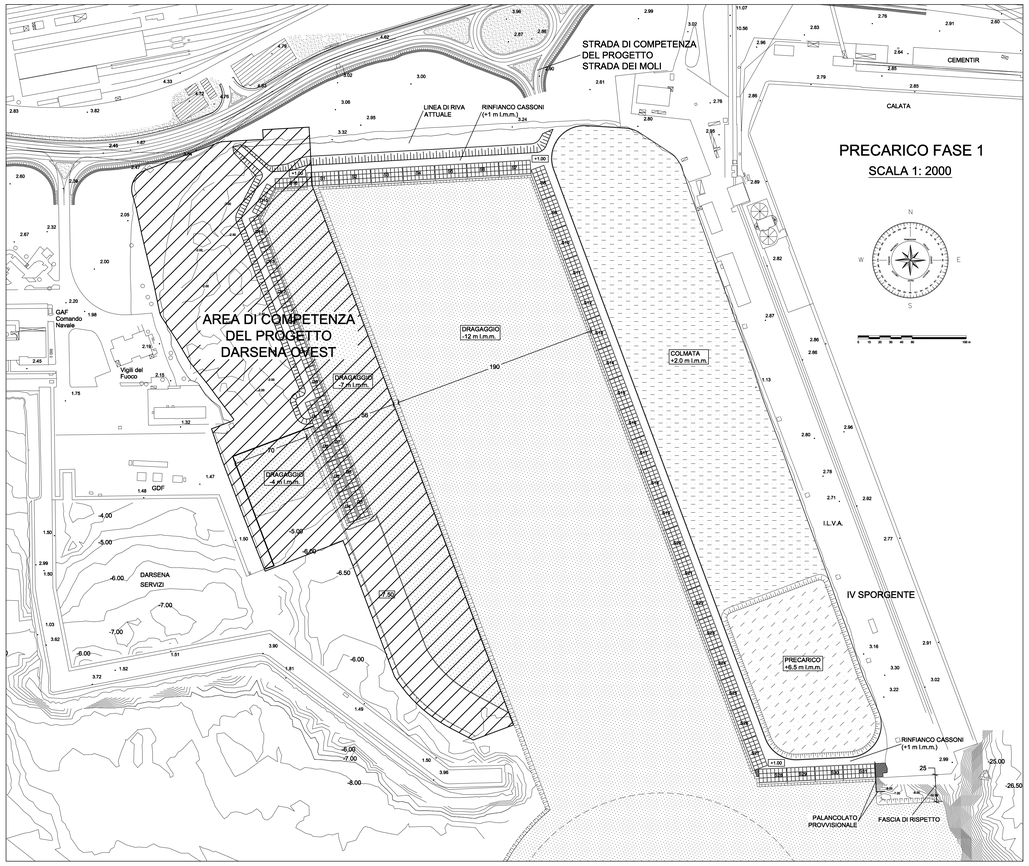

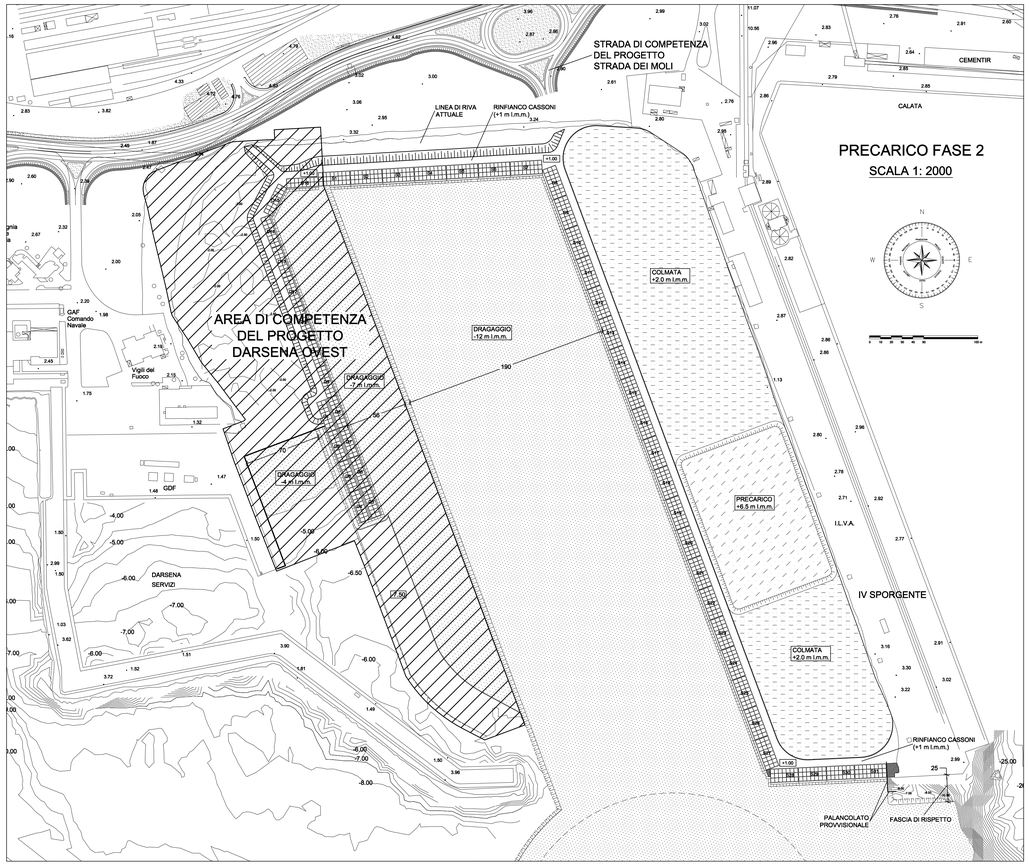

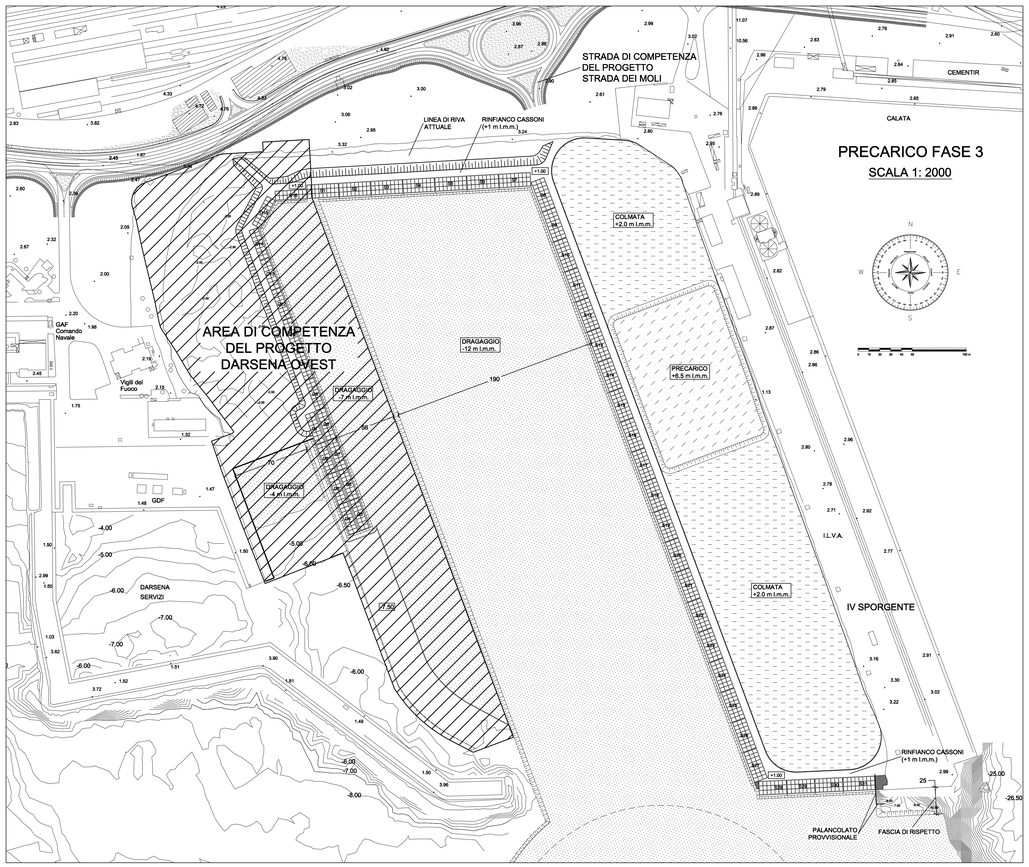

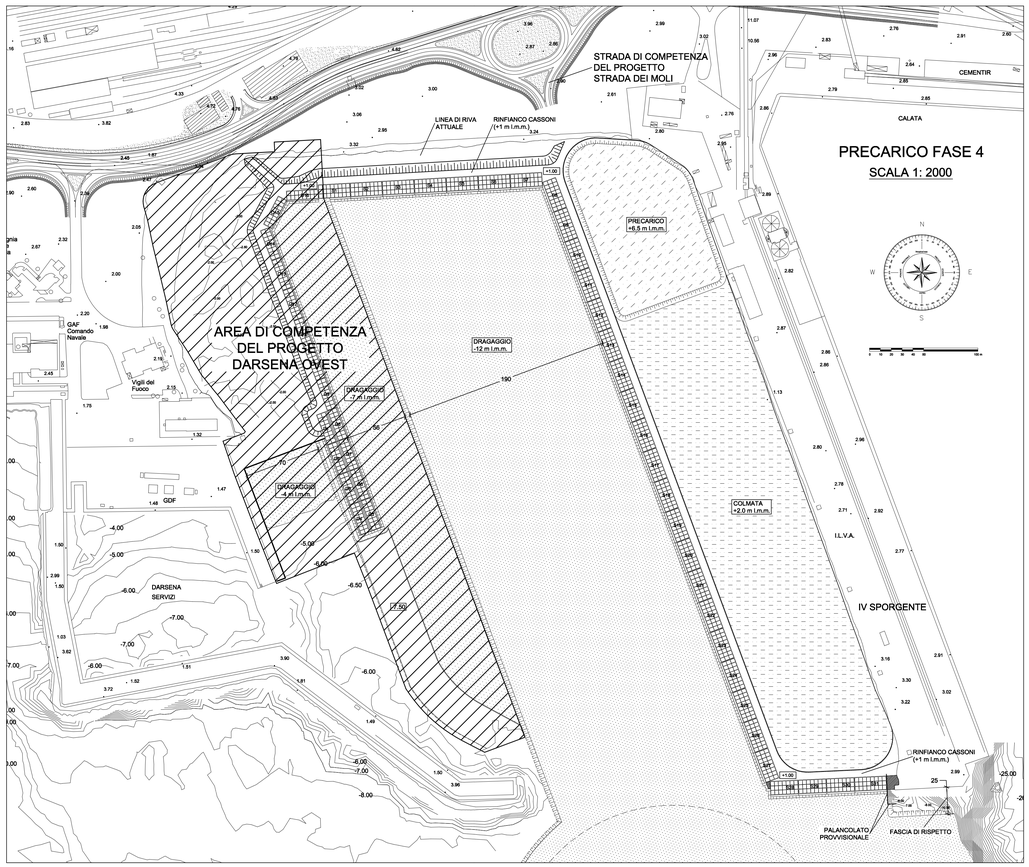

PLANIMETRIA DRAGAGGI E COLMATE - COLMATE E PRECARICO

SCALA 1: 2000

- AREA DI DRAGAGGIO
- PRECARICO IN MATERIALE ARIDO DI CAVA +6 m l.m.m
- COLMATA IN MATERIALE ARIDO DI CAVA +1.5 m l.m.m.
- AREA DI COMPETENZA DEL PROGETTO DARSENA OVEST

DISEGNI DI RIFERIMENTO	ELABORATI
AREE DI CALCOLO VOLUMI DI RIEMPIMENTO COLMATA (SEZ. 01-17)	B1ODRS204
AREE DI CALCOLO VOLUMI DI RIEMPIMENTO COLMATA (SEZ. 18-38)	B1ODRS205
SEZIONE RINFIANCO CASSONI	B1OOAS202
CASSONI TIPO A	B1OOAS401
CASSONI SPECIALI	B1OOAS402
GETTO IN PARATIA	B1OOAS201
GETTO DI COLLEGAMENTO	B1OOAS804
PALANCOLATO PROVVISIONALE	B1OOAS804
MASSO GUARDIANO	B1OOAS202
SCAVI IMBASAMENTO CASSONI E CANALE DI ACCESSO CASSONI SPORGENTE	B1ODRS101
DISPOSIZIONE CASSONI	B1ODRS102
RINFIANCO CASSONI	B1ODRS103

AUTORITA' PORTUALE DI TARANTO

Legge obiettivo delibera CIPE 74/03

(Responsabile del procedimento Ing. Domenico Daraio)

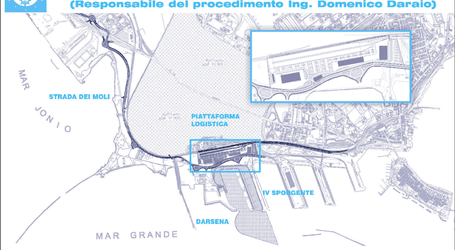

revisione	data	descrizione revisione	disegnato	verificato	approvato
01	29-09-2006	Prima emissione	Ing. M. Sasiu	Ing. P. Azzeri	Ing. G. Gaddo
00	31-05-2006	Emissione in bozza	Ing. M. Sasiu	Ing. P. Azzeri	Ing. G. Gaddo

SOCIETA' DI PROGETTO:

TARANTO LOGISTICA S.p.A.

AUTORITA' PORTUALE TARANTO

Progettista: SINA

Consulenti Progettisti: PROFERT s.r.l. INGEGNERIA E SISTEMI; progetti e ambiente

Il Direttore Tecnico (Dott. Ing. Andrea PANZZA)

Il Direttore Tecnico (Dott. Ing. Marco GONELLA)

PIASTRA PORTUALE DI TARANTO

Disegno n° 123-700 B 1 O D R S 1 0 4

Titolo

PROGETTO DEFINITIVO
IV SPORGENTE
PLANIMETRIA DEI DRAGAGGI E COLMATE
COLMATE E PRECARICO

Nome File	tipo doc.	derivato da	formato	scala	foglio	di
B1ODRS104_REV_01.dwg			A0	1:2000	1	

SINA SpA Milano | 123 OLite | 700 Codice Unità | D Tipo Lav. | 0 Var. | - | 0 Lotto | 00 Tipo Doc. | 00 Progr. Doc. | 00 Rev. di | 00 Foglio | - | 0 E. Rif. | 0 L