
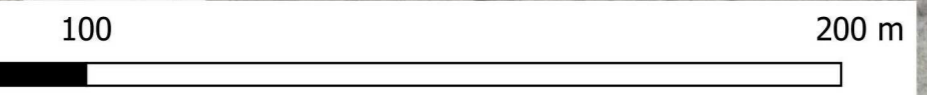


**LEGENDA**

- Percorso di accesso al cantiere
- Turbine
- Strade di cantiere
- Piazzole di montaggio
- Percorso di accesso al cantiere

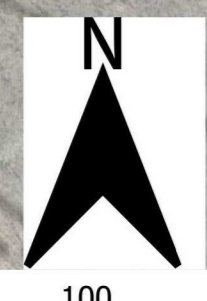

## PARCO EOLICO MONTE GIAROLO

Il Committente: Sede Legale: via Aldo Moro n. 28  
25043, Breno (BS)  
P.IVA e C.F. 04324160987

Oggetto: **INTEGRAZIONE DOCUMENTALE**

Titolo: **ESTRATTO AEROFOTOGRAMMETRICO CON SUPERFICI**  
OGGETTO DI INTERVENTO:  
PERCORSO DI CANTIERE DA COSTA DEI FERRAI ALLE  
AREE DI INSTALLAZIONE AEROGENERATORI

Il Progettista  
  
Ing. Silvio Mario Bauducco

Data	Emis.	Aggiornamento	Data	Contr.	Data	Autor.
03/2024	MB	Emissione	03/2024	FO	03/2024	SMB

SCALA 1:1000  
FORMATO A0  
MARZO 2024

Commissa	Tp. Impianti	Fase Progetto	Disciplina	Tp. Doc.	Tasso	N. Elab.	REV
22100	EO	I08-00	GN	D	01	0005	A

PROGETTAZIONE EDILE, AMBIENTALE, STRUTTURALE ED IMPIANTISTICA A CURA DI:

I Tecnici: Coord. gruppo di progettazione  
Ing. Silvio Mario Bauducco

Collaboratori:  
Geom. Benzoni Manuel  
Per. Ing. Basin Emanuele  
Ing. Occhiero Felice  
Arch. Ostino Paolo  
Arch. Pelletti Martina

**BAUTEL S.R.L.** Sede Amministrativa via Marconi, 23 10024 Moncalieri (TO)  
tel 011 8024113 - 011 8029919 e-mail: [amministrazione@bautel.it](mailto:amministrazione@bautel.it)  
Sede operativa Torino - via Marconi, 23 10024 Moncalieri (TO)  
Sede operativa Genova - via Sandrali, 24 16121 Genova (GE)

File: esposto\_wind\_sivite.dwg  
TUTTI I DIRITTI SONO RISERVATI: Questo documento è il prodotto esclusivo del progettista ed è indicato nel quale si riserva ogni diritto. Permette questo documento non può essere copiato, riprodotto, comunicato o divulgato ad altri o usato in qualsiasi maniera, nemmeno per fini sperimentali, senza autorizzazione scritta dal titolare del progetto.