

# PARCO EOLICO MONTE GIAROLO



Il Committente: **15P Energia** Sede Legale: via Aldo Moro n. 28 25043, Breno (BS) P.IVA e C.F. 04324160987

Oggetto: **INTEGRAZIONE DOCUMENTALE**

Titolo: **ESTRATTO AEROFOTOGRAMMETRICO CON SUPERFICI**  
 OGGETTO DI INTERVENTO:  
**PERCORSO DI CANTIERE DA COSTA DEI FERRAI ALLE**  
**AREE DI INSTALLAZIONE AEROGENERATORI**

Il Progettista  
  
 Ing. Silvio Mario Bauducco

Data	Emis.	Aggiornamento	Data	Contr.	Data	Autor.
03/2024	MB	Emissione	03/2024	FO	03/2024	SMB

SCALA 1:1000  
 FORMATO A0  
 MARZO 2024

Commissa	Tip. Impianti	Fase Progetto	Disciplina	Tip. Doc.	Tasso	N. Elab.	REV
22100	EO	I08-00	GN	D	01	0008	A



PROGETTAZIONE EDILE, AMBIENTALE, STRUTTURALE ED IMPIANTISTICA A CURA DI:

Coord. gruppo di progettazione  
 I Tecnici: Ing. Silvio Mario Bauducco

Collaboratori:  
 Geom. Benzioni Manuel  
 Per. Ind. Biasini Emanuele  
 Ing. Occhiero Felice  
 Arch. Ostino Paolo  
 Arch. Pelletti Martina

**BAUTEL S.R.L.**  
 Sede Amministrativa via Marconi, 23 10024 Moncalieri (TO)  
 Tel 011 8024113 - 011 8029919 e-mail: [amministrazione@bautel.it](mailto:amministrazione@bautel.it)  
 Sede operativa Torino - via Marconi, 23 10024 Moncalieri (TO)  
 Sede operativa Genova - via Bardi, 24 16121 Genova (GE)

- LEGENDA**
- Percorso di accesso al cantiere
  - Turbine
  - Strade di cantiere
  - Piazzole di montaggio
  - Percorso di accesso al cantiere

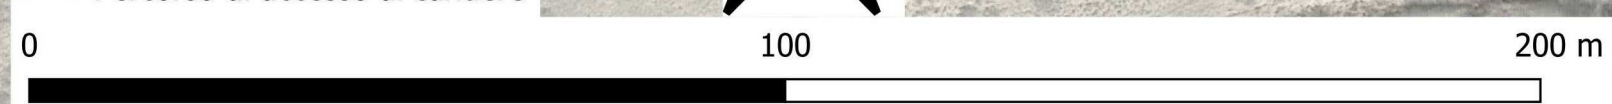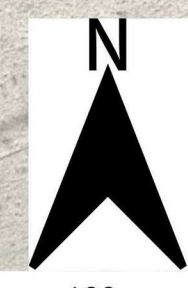

TUTTI I DIRITTI SONO RISERVATI. Questo documento è il prodotto esclusivo del progetto in cui è indicato e non può essere copiato, riprodotto, comunicato o divulgato ad altri in qualsiasi maniera, nemmeno per fini sperimentali, senza autorizzazione scritta dalla società progettista.