
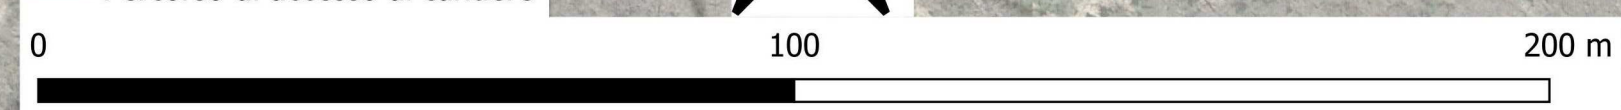


**LEGENDA**  
 Percorso di accesso al cantiere  
 + Turbine  
 Strade di cantiere  
 Piazzole di montaggio  
 Percorso di accesso al cantiere

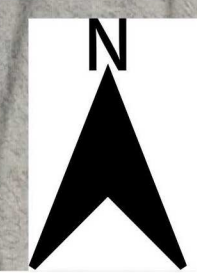

## PARCO EOLICO MONTE GIAROLO

Il Committente: **15P** ENERGIA S.p.A. Sede Legale: via Aldo Moro n. 28  
25043, Breno (BS)  
P.IVA e C.F. 04324160987

Oggetto: **INTEGRAZIONE DOCUMENTALE**  
 Titolo: **ESTRATTO AEROFOTOGRAMMETRICO CON SUPERFICI**  
 OGGETTO DI INTERVENTO:  
 PERCORSO DI CANTIERE DA COSTA DEI FERRAI ALLE  
 AREE DI INSTALLAZIONE AEROGENERATORI

Il Progettista  
  
 Ing. Silvio Mario Bauducco

Data	Emis.	Aggiornamento	Data	Contr.	Data	Autor.	SCALA 1:1000
03/2024	MB	Emissione	03/2024	FO	03/2024	SMB	FORMATO A0
							MARZO 2024

Commissa	Tip. Impianto	Fase Progetto	Disciplina	Tip. Doc.	Tasso	N. Elab.	REV
22100	EO	108-00	GN	D	01	0011	A

PROGETTAZIONE EDILE, AMBIENTALE, STRUTTURALE ED IMPIANTISTICA A CURA DI:  
 I Tecnici: Coord. gruppo di progettazione  
 Ing. Silvio Mario Bauducco  
 Collaboratori:  
 Geom. Benzioni Manuel  
 Per. Ind. Biasin Emanuele  
 Ing. Occhiero Felice  
 Arch. Ostino Paolo  
 Arch. Pelletti Martina

**BAUTEL S.R.L.** Sede Amministrativa via Marconi, 23 10024 Moncalieri (TO)  
 tel 011 8024113 - 011 8029919 e-mail: [amministrazione@bautel.it](mailto:amministrazione@bautel.it)  
 Sede operativa Torino - via Marconi, 23 10024 Moncalieri (TO)  
 Sede operativa Genova - via Sallustiana, 24 16121 Genova (GE)

File: esempio wind\_leva.dwg  
 TUTTI I DIRITTI SONO RISERVATI. Questo documento è il prodotto esclusivo del progettista e indicato nel quale si riserva ogni diritto. Per questo documento non può essere copiato, riprodotto, comunicato o divulgato ad altri in modo in qualsiasi maniera, nemmeno per fini sperimentali, senza autorizzazione scritta dal stesso progettista.