





LEGENDA
 Percorso di accesso al cantiere
 + Turbine
 Strade di cantiere
 Piazzole di montaggio
 Percorso di accesso al cantiere

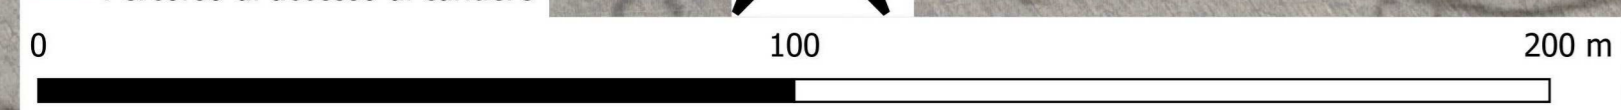

PARCO EOLICO MONTE GIAROLO

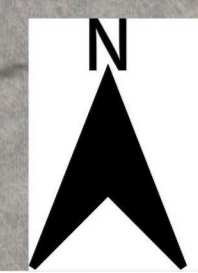

Sede Legale: via Aldo Moro n. 28
20043, Breno (BS)
P.IVA e C.F. 04324160987

Oggetto:
INTEGRAZIONE DOCUMENTALE

Il Progettista



Ing. Silvio Mario Bauduocco

Titolo:
**ESTRATTO AEROFOTOGRAMMETRICO CON SUPERFICI
OGGETTO DI INTERVENTO:
PERCORSO DI CANTIERE DA COSTA DEI FERRAI ALLE
AREE DI INSTALLAZIONE AEROGENERATORI**

Data	Emis.	Aggiornamento	Data	Contr.	Data	Autor.
03/2024	MB	Emissione	03/2024	FO	03/2024	SMB

SCALA 1:1000

FORMATO A0

MARZO 2024

Commissa	Tip. Impiant.	Fase Progetto	Disciplina	Tip. Doc.	Tasso	N. Elab.	REV
22100	EO	108-00	GN	D	01	0012	A

PROGETTAZIONE EDILE, AMBIENTALE, STRUTTURALE ED IMPIANTISTICA A CURA DI:

I Tecnici: Coord. gruppo di progettazione
Ing. Silvio Mario Bauduocco
Collaboratori:
Geom. Benzioni Manuel
Per. Ind. Basin Emanuele
Ing. Occhioso Felice
Arch. Ostino Paolo
Arch. Pelletti Martina



Sede Amministrativa via Marconi, 23 10024 Moncalieri (TO)
Tel. 011 8024113 - 011 8029919 e-mail: amministrazione@baotel.it
Sede operativa Torino - via Marconi, 23 10024 Moncalieri (TO)
Sede operativa Genova - via Bardiardelli, 24 16121 Genova (GE)

TUTTI I DIRITTI SONO RISERVATI. Questo documento è proprietà esclusiva del progettista ed è indicato su quale si riserva ogni diritto. È vietato questo documento non può essere copiato, riprodotto, comunicato o divulgato ad altri o usato in qualsiasi maniera, nemmeno per fini sperimentali, senza autorizzazione scritta dal stesso progettista.