



- LEGENDA**
- Percorso di accesso al cantiere
 - Turbine
 - Strade di cantiere
 - Piazzole di montaggio
 - Percorso di accesso al cantiere

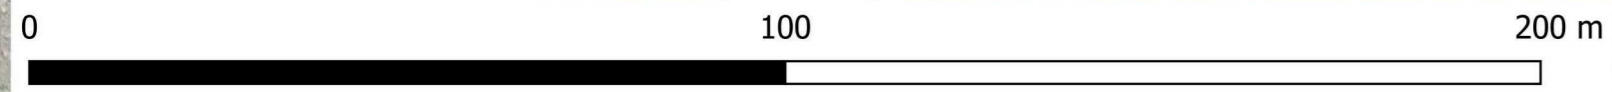


PARCO EOLICO MONTE GIAROLO

Il Committente:  Sede Legale: via Aldo Moro n. 28
25043, Breno (BS)
P.IVA e C.F. 04324160987

Oggetto: **INTEGRAZIONE DOCUMENTALE**

Titolo: **ESTRATTO AEROFOTOGRAMMETRICO CON SUPERFICI**
OGGETTO DI INTERVENTO:
PERCORSO DI CANTIERE DA COSTA DEI FERRAI ALLE
AREE DI INSTALLAZIONE AEROGENERATORI

Il Progettista

Ing. Silvio Mario Bauducco


Data	Emis.	Aggiornamento	Data	Contr.	Data	Autor.	SCALA
03/2024	MB	Emissione	03/2024	FO	03/2024	SMB	1:1000
							FORMATO
							A0
							MARZO 2024

Commissa	Tp. Impiant.	Fase Progetto	Disciplina	Tp. Doc.	Tasso	N. Elab.	REV
22100	EO	I08-00	GN	D	01	0016	A

PROGETTAZIONE EDILE, AMBIENTALE, STRUTTURALE ED IMPIANTISTICA A CURA DI:

I Tecnici: Coord. gruppo di progettazione
Ing. Silvio Mario Bauducco

Collaboratori
Geom. Benzioni Manuel
Per. Ind. Biasin Emanuele
Ing. Occhiero Felice
Arch. Ostino Paolo
Arch. Pelletti Martina

 Sede Amministrativa via Marconi, 23 10024 Moncalieri (TO)
Tel. 011 8024113 - 011 8029919 e-mail: amministrazione@baotel.it
Sede operativa Torino - via Marconi, 23 10024 Moncalieri (TO)
Sede operativa Genova - via Sardinia, 24 16121 Genova (GE)

TUTTI I DIRITTI SONO RISERVATI. Questo documento è proprietà esclusiva del progettista ed è indicato su quale si riserva ogni diritto. Per questo documento non può essere copiato, riprodotto, comunicato o divulgato ad altri o usato in qualsiasi maniera, nemmeno per fini sperimentali, senza autorizzazione scritta dal detto progettista.