



- LEGENDA**
- Percorso di accesso al cantiere
  - Turbine
  - Strade di cantiere
  - Piazzole di montaggio
  - Percorso di accesso al cantiere

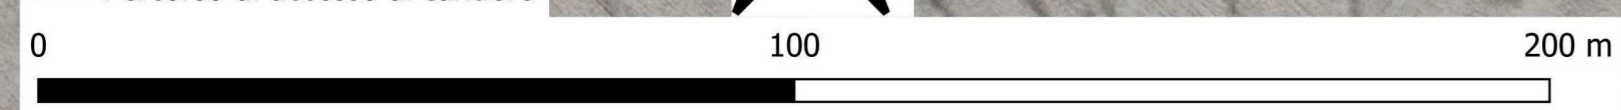


Monte Rotondo

**PARCO EOLICO  
MONTE GIAROLO**

Il Committente:  Sede Legale: via Aldo Moro n. 28  
25043, Breno (BS)  
P.IVA e C.F. 04324160987

Oggetto: **INTEGRAZIONE DOCUMENTALE**

Titolo: **ESTRATTO AEROFOTOGRAMMETRICO CON SUPERFICI**  
 OGGETTO DI INTERVENTO:  
**PERCORSO DI CANTIERE DA COSTA DEI FERRAI ALLE  
 AREE DI INSTALLAZIONE AEROGENERATORI**

Il Progettista:   
 Ing. Silvio Mario Bauduocco

Data	Emis.	Aggiornamento	Data	Contr.	Data	Autor.
03/2024	MB	Emissione	03/2024	FO	03/2024	SMB

SCALA 1:1000  
FORMATO A0  
MARZO 2024

Commissa	Tip. Impianti	Fase Progetto	Disciplina	Tip. Doc.	Tasso	N. Elab.	REV
22100	EO	I08-00	GN	D	01	0020	A

PROGETTAZIONE EDILE, AMBIENTALE, STRUTTURALE ED IMPIANTISTICA A CURA DI:

I Tecnici: Coord. gruppo di progettazione  
Ing. Silvio Mario Bauduocco

Collaboratori:  
Geom. Benzioni Manuel  
Per. Ind. Biasini Emanuele  
Ing. Occhiero Felice  
Arch. Ostino Paolo  
Arch. Pelletti Martina

**BAUTEL** S.R.L.

Sede Amministrativa via Marconi, 23 10024 Moncalieri (TO)  
 Tel 011 8024113 - 011 8029919 e-mail: [amministrazione@bautel.it](mailto:amministrazione@bautel.it)  
 Sede operativa Torino - via Marconi, 23 10024 Moncalieri (TO)  
 Sede operativa Genova - via Sandarali, 24 16121 Genova (GE)

File: esposto\_vista\_levate.dwg  
 TUTTI I DIRITTI SONO RISERVATI. Questo documento è di proprietà esclusiva del progettista ed indicato su quale si riserva ogni diritto. Per questo documento non può essere copiato, riprodotto, comunicato o divulgato ad altri o usato in qualsiasi maniera, nemmeno per fini sperimentali, senza autorizzazione scritta dal stesso progettista.