



- LEGENDA**
- Percorso di accesso al cantiere
 - Turbine
 - Strade di cantiere
 - Piazzole di montaggio
 - Percorso di accesso al cantiere

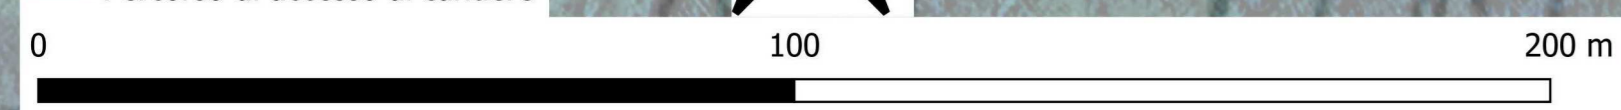


PARCO EOLICO MONTE GIAROLO

Il Committente:  Sede Legale: via Aldo Moro n. 28
25043, Breno (BS)
P.IVA e C.F. 04324160987

Oggetto: **INTEGRAZIONE DOCUMENTALE**

Titolo: **ESTRATTO AEROFOTOGRAMMETRICO CON SUPERFICI**
OGGETTO DI INTERVENTO:
PERCORSO DI CANTIERE DA COSTA DEI FERRAI ALLE
AREE DI INSTALLAZIONE AEROGENERATORI

Il Progettista

 Ing. Silvio Mario Bauducco

Data	Emis.	Aggiornamento	Data	Contr.	Data	Autor.	SCALA
03/2024	MB	Emissione	03/2024	FO	03/2024	SMB	1:1000
							FORMATO
							A0
							MARZO 2024

Commissa	Tip. Impianto	Fase Progetto	Disciplina	Tip. Doc.	Tasso	N. Elab.	REV
22100	EO	I08-00	GN	D	01	0023	A

PROGETTAZIONE EDILE, AMBIENTALE, STRUTTURALE ED IMPIANTISTICA A CURA DI:

I Tecnici: Coord. gruppo di progettazione Ing. Silvio Mario Bauducco	Collaboratori: Geom. Benzioni Manuel Per. Ind. Biasini Emanuele Ing. Occhioso Felice Arch. Ostino Paolo Arch. Pelletti Martina
--	---

Sede Amministrativa via Marconi, 23 10024 Moncalieri (TO)
 Tel. 011 8024113 - 011 8029919 e-mail: amministrazione@baotel.it
 Sede operativa Torino - via Marconi, 23 10024 Moncalieri (TO)
 Sede operativa Genova - via Bandirali, 24 16121 Genova (GE)

BAOTEL S.R.L.

File: esaporto_15p_15p_15p.dwg
 TUTTI I DIRITTI SONO RISERVATI: Questo documento è il prodotto esclusivo del progettista ed indicato nel quale si riserva ogni diritto. Per questo documento non può essere copiato, riprodotto, comunicato o divulgato ad altri o usato in qualsiasi maniera, nemmeno per fini sperimentali, senza autorizzazione scritta dal stesso progettista.