


**PLANIMETRIA DRAGAGGI E COLMATE -  
DRAGAGGIO**  
SCALA 1: 2000

- AREE DI DRAGAGGIO
- AREA DI COMPETENZA DEL PROGETTO DARSENA OVEST

DISEGNI DI RIFERIMENTO	ELABORATI
PALANCOLATO PROVVISORIO	B100AS804
CASSONI TIPO A	B100AS401
SEZIONI TIPO BANCHINA	B100AS201
PLANIMETRIA AD OPERA FINITA	B100AS105
RECINZIONE	B100TS102

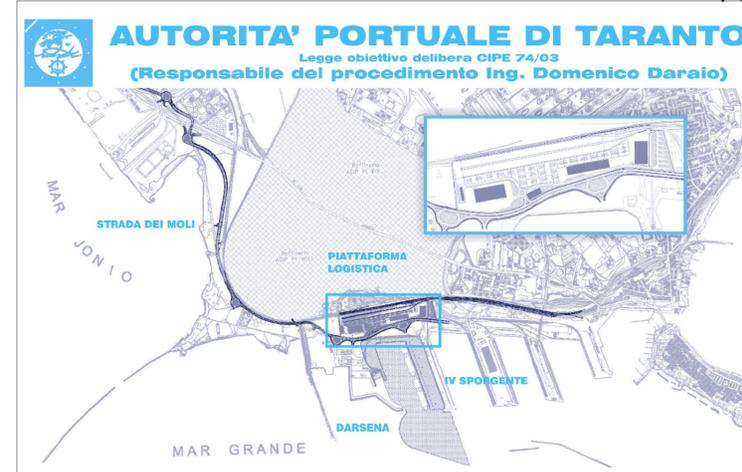

revisione	data	descrizione revisione	disegnato	verificato	approvato
01	29-09-2006	Prima emissione	Ing. M. Sasso	Ing. P. Alzani	Ing. G. Geddo
00	31-05-2006	Emissione in bozza	Ing. M. Sasso	Ing. P. Alzani	Ing. G. Geddo

**SOCIETA' DI PROGETTO:**  
**TARANTO LOGISTICA S.p.A.**

**PIASTRA PORTUALE DI TARANTO**

Progettista: SINA

Consulenti Progettisti: **PROPERT** S.p.A. INGEGNERIA E SISTEMI

progetti e ambiente Il Direttore Tecnico (Dot. Ing. Andrea PANIZZA)

MED Il Direttore Tecnico (Dot. Ing. Marco GONNELLA)

Disegno n°: 123-700 B 1 O.D.R. S 1.0.5

TITOLO: **PROGETTO DEFINITIVO  
IV SPORGENTE  
PLANIMETRIA DEI DRAGAGGI E COLMATE  
DRAGAGGIO**

