

PARCO EOLICO MONTE GIAROLO



Il Committente: **15P** Sede Legale: via Aldo Moro n. 28
25043, Brenno (BS)
P.IVA e C.F. 04324160987

Oggetto:
INTEGRAZIONE DOCUMENTALE

Titolo:
**COLLOCAZIONE IMPIANTI RISPETTO AL BUFFER
DI 50M. DAL CRINALE:
INQUADRAMENTO GENERALE**

Il Progettista

Ing. Silvio Mario Bauducco

Data	Emis.	Aggiornamento	Data	Contr.	Data	Autor.	SCALA 1:10.000
03/2024	MB	Emissione	03/2024	FO	03/2024	SMB	FORMATO A0
							MARZO 2024

Commissa	Tp. Impianti	Fase Progetto	Disciplina	Tp. Doc.	Tasso	N. Elab.	REV
22100	EO	108-00	GN	D	03	0001	A



PROGETTAZIONE EDILE, AMBIENTALE, STRUTTURALE ED IMPIANTISTICA A CURA DI:

I Tecnici: Coord. gruppo di progettazione
Ing. Silvio Mario Bauducco

Collaboratori:
Geom. Benzioni Manuel
Per. Ing. Basini Emanuele
Ing. Occhioni Felice
Arch. Ostino Paolo
Arch. Pelletti Martina

BAUTEL S.R.L. Sede Amministrativa via Marconelli, 23 10024 Moncalieri (TO)
Tel. 011 8024113 - 011 8029919 e-mail: amministrazione@bautel.it
Sede operativa Torino - via Marconelli, 23 10024 Moncalieri (TO)
Sede operativa Genova - via Bandiera, 24 16121 Genova (GE)

- LEGENDA**
- Area di spazio
 - Strade di cantiere
 - Piazzole di montaggio
 - Area di spazio
 - Turbine
 - Hatch turbine
 - crinali_montani_principali_e_secondari
 - buffer_crinali_montani_50_m

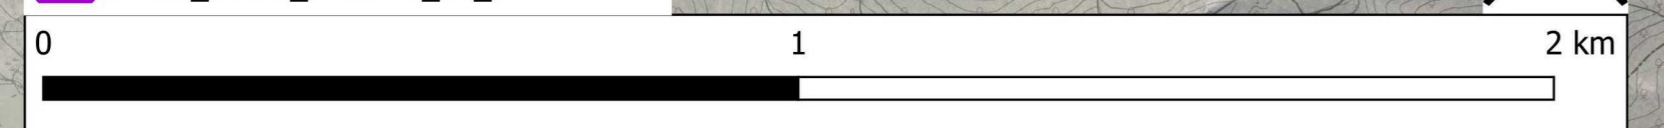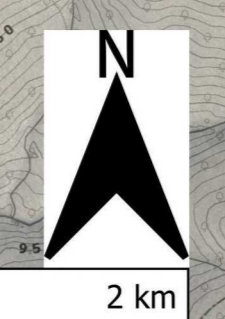

TUTTI I DIRITTI SONO RISERVATI. Questo documento è di proprietà esclusiva del progettista ed indicato su quale si riserva ogni diritto. Per questo documento non può essere copiato, riprodotto, comunicato o divulgato ad altri in qualsiasi maniera, nemmeno per fini sperimentali, senza autorizzazione scritta dal stesso progettista.