


LEGENDA

- Area di spazio
- Strade di cantiere
- Piazzole di montaggio
- Area di spazio
- Turbine
- Hatch turbine
- crinali_montani_principali_e_secondari
- buffer_crinali_montani_50_m

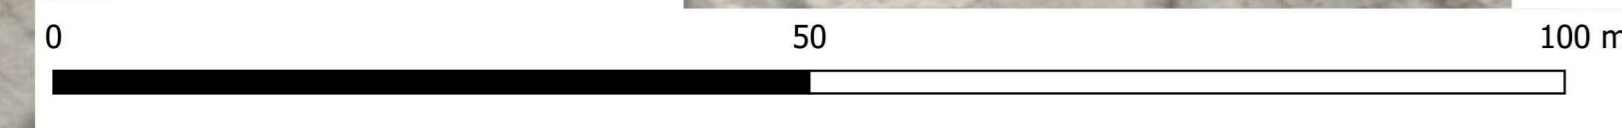

PARCO EOLICO MONTE GIAROLO

Il Committente: Sede Legale: via Aldo Moro n. 28
25043, Breno (BS)
P.IVA e C.F. 04324160987

Oggetto:
INTEGRAZIONE DOCUMENTALE

Titolo:
**COLLOCAZIONE IMPIANTI RISPETTO AL BUFFER
DI 50M. DAL CRINALE:
AREA TURBINA 4**

Il Progettista

Ing. Silvio Mario Bauducco

Data	Emis.	Aggiornamento	Data	Contr.	Data	Autor.	SCALA 1:500
03/2024	MB	Emissione	03/2024	FO	03/2024	SMB	FORMATO A0
							MARZO 2024

Commissa	Tp. Impianti	Fase Progetto	Disciplina	Tp. Doc.	Tasso	N. Elab.	REV
22100	EO	I08-00	GN	D	03	0005	A

PROGETTAZIONE EDILE, AMBIENTALE, STRUTTURALE ED IMPIANTISTICA A CURA DI:

I Tecnici: Coord. gruppo di progettazione
Ing. Silvio Mario Bauducco

Collaboratori:
Geom. Benzioni Manuel
Per. Ind. Biasin Emanuele
Ing. Occhioni Felice
Arch. Ostino Paolo
Arch. Pelletti Martina

BAUTEL S.R.L. Sede Amministrativa via Marconi, 23 10024 Moncalieri (TO)
tel 011 8024113 - 011 8029919 e-mail: amministrazione@bautel.it
Sede operativa Torino - via Marconi, 23 10024 Moncalieri (TO)
Sede operativa Genova - via Sandorali, 24 16121 Genova (GE)

File: esempio_vento_vento.dwg
TUTTI I DIRITTI SONO RISERVATI: Questo documento è il progetto esclusivo del progettista ed indicato su quale si basano ogni diritto. Permette questo documento non può essere copiato, riprodotto, comunicato o divulgato ad altri o usato in qualsiasi maniera, nemmeno per fini sperimentali, senza autorizzazione scritta dalla stesso progettista.