


Semplice terna a triangolo - Amarro

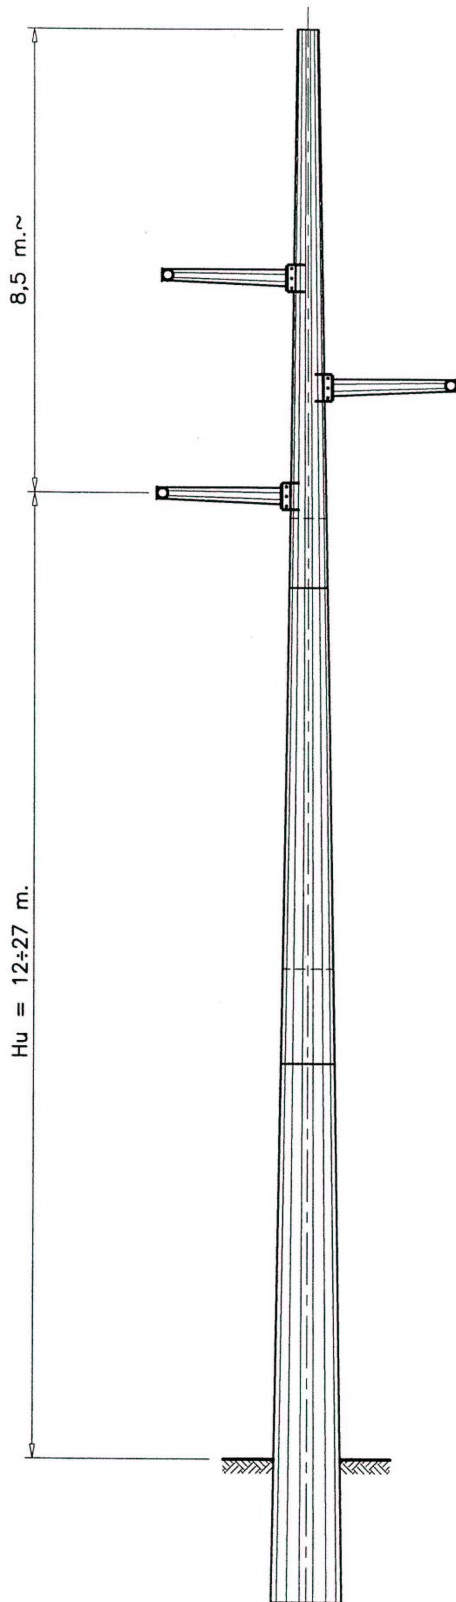


Palo infisso

Elettrodotti 132÷150 kV

TIPI	PRESTAZ. NOMINALI		
	Lm	δ	k
TA30	300	30°	0,20
TA45	300	45°	0,25
TA60	300	60°	0,30
	300	0°/CAP.	0,30
TA90	300	90°	0,30

NB: Tipi e prestazioni sono solo indicativi.
I documenti di gara forniscono i parametri di calcolo da adottare.

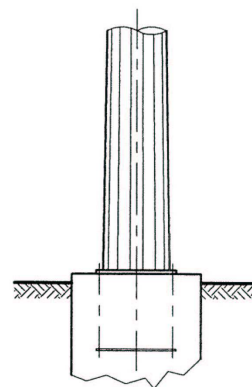

Palo su piastra



SIDERPALI SPA.

Questo disegno è proprietà riservata della SIDERPALI S.p.A. che tutelerà i propri diritti a termini di legge.

N°DISEGNO

PP51496

Allegato 8