



Semplice terna a triangolo - Sospensione

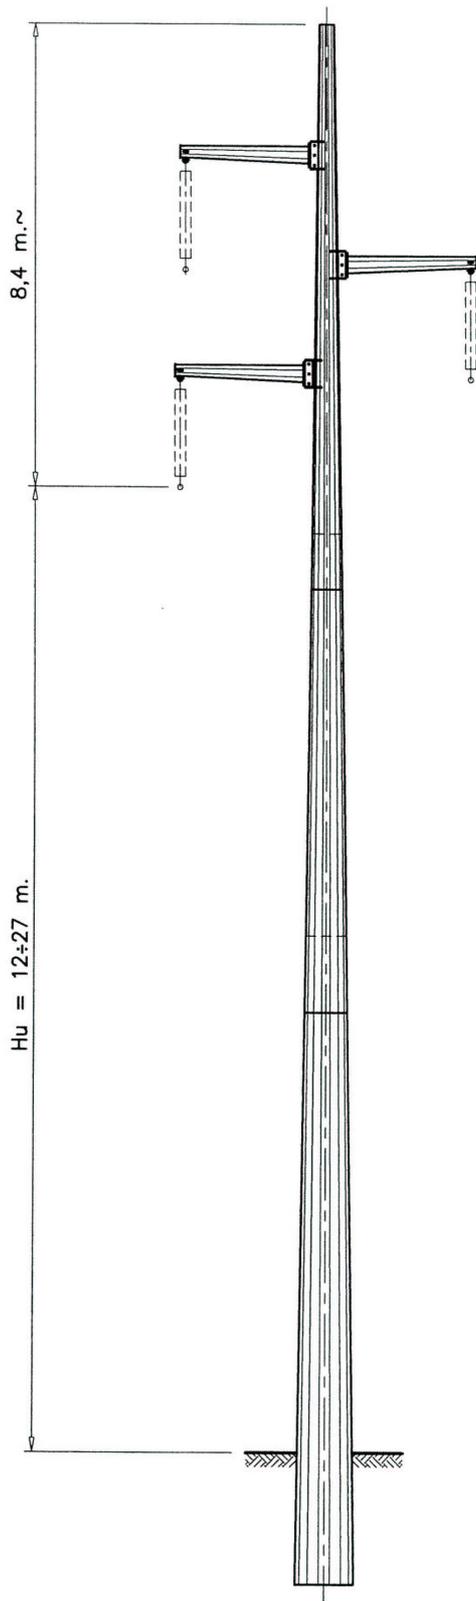

Elettrodotti 132÷150 kV

| TIPI | PRESTAZ. NOMINALI | | |
|------|-------------------|----------|------|
| | Lm | δ | k |
| TR | 300 | 0° | 0,10 |
| TR6 | 300 | 6° | 0,15 |
| TR12 | 300 | 12° | 0,20 |
| TR24 | 300 | 24° | 0,25 |

NB: Tipi e prestazioni sono solo indicativi.
I documenti di gara forniscono i parametri di calcolo da adottare.

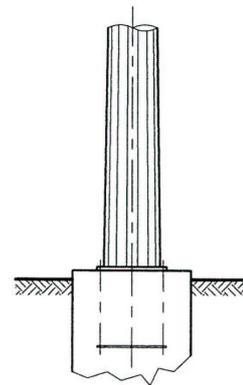

Palo infisso

Palo su piastra



S **SIDERPALI** SPA

Questo disegno è proprietà riservata della SIDERPALI S.p.A. che tutelerà i propri diritti a termini di legge.

N°DISEGNO PP51496

Allegato 4