


1164.6

LEGENDA	
Strade di cantiere	Aree di elevato interesse agronomico
Variante 2	SV6 - Aree rurali di specifico interesse paesaggistico
Variante 1	SV5 - Aree rurali di specifico interesse paesaggistico
Piazzole di montaggio	SV4 - Aree rurali di specifico interesse paesaggistico
Turbine 32632	SV3 - Aree rurali di specifico interesse paesaggistico
Elementi di criticità puntuali	SV2 - Aree rurali di specifico interesse paesaggistico
Percorsi panoramici	SV1 - Aree rurali di specifico interesse paesaggistico
Elementi di criticità lineari	Sistema di crinali collinari e pedemontani principali e secondari
Varchi tra aree edificate	- Colli altri valori - Collini principali - Collini secondari
Porte urbane	- Pedemontani principali - Pedemontani secondari
Morfologie insediative	SC5 - Relazioni visive tra insediamento e contesto
Alpeggi e insediamenti rurali di alta quota - mi 15	SC4 - Relazioni visive tra insediamento e contesto
Praterie rupicolle	SC3 - Relazioni visive tra insediamento e contesto
Praterie - prato-pascoli - cespuglietti	SC2 - Relazioni visive tra insediamento e contesto
Laghi	SC1 - Relazioni visive tra insediamento e contesto
Ghiacciai rocce e macereti	Profili paesaggistici
Aree non montane a diffusa presenza di siepi e filari	Fulcri naturali
Belvedere	Fulcri del costruito
Assi prospettici	Elementi caratterizzanti di rilevanza paesaggistica
	Belvedere
	Assi prospettici
	Viabilità storica e patrimonio ferroviario
	■ SSI1 ■ SSI2 ■ SSI3
	Aree di montagna

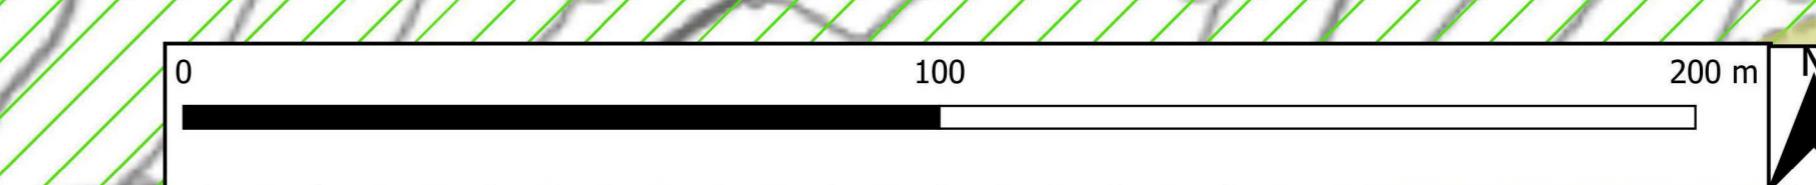

## PARCO EOLICO MONTE GIAROLO



Sede Legale:  
via Aldo Moro n. 28  
25043, Breno (BS)  
P.IVA e C.F. 04324160987



Il Committente:	FORMATO A0					
Il Progettista:	MARZO 2024					
Oggetto:	SCALA 1:1.000					
INTEGRAZIONE DOCUMENTALE	FORMATO A0					
Titolo:	MARZO 2024					
COMPONENTI NATURALISTICO-AMBIENTALI, STORICO-CULTURALI, PERCETTIVO-IDENTITARIE E MORFOLOGICO-INSEDIATIVE PERCORSO 5	REV.					
Data: 03/2024	Emis. MB	Aggiornamento Emissione	Data: 03/2024	Contr. FO	Data: 03/2024	Autor: SMB
Commissa: 22100 Tip. impianto: EO Fase Progetto: 108-00 Disciplina: GN Tip. Doc: D Titolo: 06 N. Elab: 0007 A						
PROGETTAZIONE EDILE, AMBIENTALE, STRUTTURALE ED IMPIANTISTICA A CURA DI:						
I Tecnici:	Colombo, Benzonni Manuel Per. Ind. Biasin Emanuele Ing. Occhiuto Felice Arch. Ostino Paolo Arch. Pellet Martina					
BAUTEL SRL Sede Amministrativa via Manzoni, 23 10024 Moncalieri (TO) tel. 011.6052113 - 011.6052114 e-mail: info@bautel.it Sede Operativa Genova via Montebello, 23 10124 Moncalieri (TO) Sede operativa Genova, 2/4 16121 Genova (GE)						