

LEGENDA

- Strade di cantiere
- Variante 2
- Variante 1
- Piazzole di montaggio
- Turbine 32632
- Elementi di criticità puntuali
- Percorsi panoramici
- Elementi di criticità lineari
- Varchi tra aree edificate
- Porte urbane
- Morfologie insediative
- Elementi strutturanti i bordi urbani
- Alpelli e insediamenti rurali di alta quota - mi 15
- Praterie rupicole
- Praterie - prato-pascoli - cespuglieti
- Laghi
- Ghiacciai rocce e macereti
- Aree non montane a diffusa presenza di siepi e filari
- Aree ed elementi di specifico interesse geomorfologico e naturalistico con rilevanza visiva
- Aree ed elementi di specifico interesse geomorfologico e naturalistico
- Aree di montagna

Area di elevato interesse agronomico

- SV6 - Aree rurali di specifico interesse paesaggistico
- SV5 - Aree rurali di specifico interesse paesaggistico
- SV4 - Aree rurali di specifico interesse paesaggistico
- SV3 - Aree rurali di specifico interesse paesaggistico
- SV2 - Aree rurali di specifico interesse paesaggistico
- SV1 - Aree rurali di specifico interesse paesaggistico

Sistema di crinali collinari e pedemontani principali e secondari

- Crinali principali
- Crinali secondari
- Pedemontani principali
- Pedemontani secondari

SC5 - Relazioni visive tra insediamento e contesto

SC4 - Relazioni visive tra insediamento e contesto

SC3 - Relazioni visive tra insediamento e contesto

SC2 - Relazioni visive tra insediamento e contesto

SC1 - Relazioni visive tra insediamento e contesto

Profili paesaggistici

Fulcri naturali

Fulcri del costruito

- produttivo, commerciale
- residenziale

Elementi caratterizzanti di rilevanza paesaggistica

- Belvedere

Assi prospettici

Viabilità storica e patrimonio ferroviario

- SB11
- SB12
- SB15

Torino e centri di I-II-III rango

- 0
- 1
- 2
- 3

Struttura insediativa storica di centri con forte identità morfologica

- Sistemi di ville giardini e parchi
- Sistemi di fortificazioni
- Sistemi di testimonianze storiche del territorio rurale

Presenza stratificata di sistemi irrigui

Poli della religiosità

Nuclei alpini connessi agli usi agro-silvo-pastorali

Luoghi di villeggiatura e centri di loisir

Infrastrutture e attrezzature turistiche per la montagna

Aree e impianti della produzione industriale ed energetica di interesse storico

Autostrade - Strade statali regionali e provinciali

- Autostrade
- Strade provinciali
- Strade regionali
- Strade statali
- Strade provinciali (ex statali)

Confini comunali


Edificato

- USO
- produttivo, commerciale
- residenziale

Ferrovie

Sistema idrografico

Google Satellite

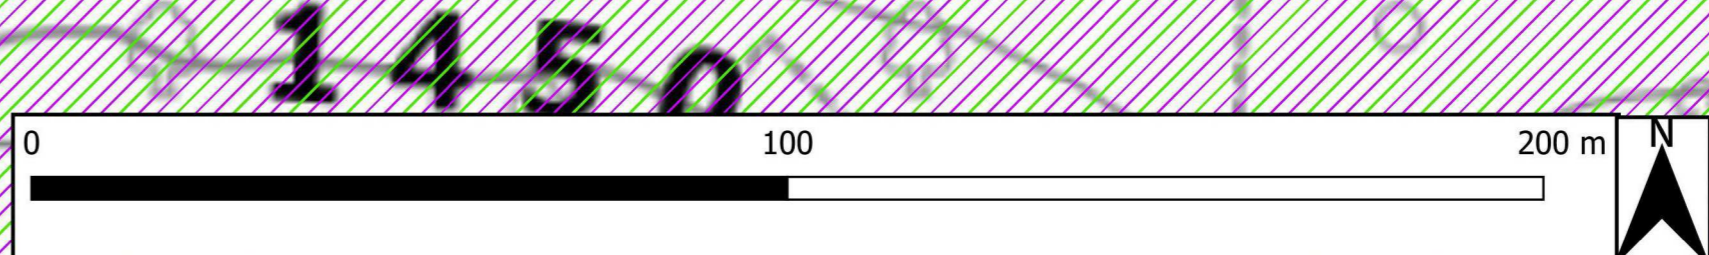

PARCO EOLICO MONTE GIAROLO

Il Committente: **Sede Legale:** via Aldo Moro n. 28, 25043, Breno (BS), P.IVA e C.F. 04324160987

Oggetto: INTEGRAZIONE DOCUMENTALE

TITOLO: COMPONENTI NATURALISTICO-AMBIENTALI, STORICO-CULTURALI, PERCETTIVO-IDENTITARIE E MORFOLOGICO-INSEDIATIVE PERCORSO 9

Il Progettista: Ing. Silvio Mario Bauducco

| Data | Emis. | Aggiornamento | Data | Contr. | Data | Autor. | SCALA |
|---------|-------|---------------|---------|--------|---------|--------|------------|
| 03/2024 | MB | Emissione | 03/2024 | FO | 03/2024 | SMB | 1:1.000 |
| | | | | | | | FORMATO A0 |
| | | | | | | | MARZO 2024 |

| Commissa | Tip. Impianto | Fase Progetto | Disciplina | Tip. Doc. | Titolo | N. Ediz. | REV |
|----------|---------------|---------------|------------|-----------|--------|----------|-----|
| 22100 | EO | 108-00 | GN | D | 06 | 0011 | A |

PROGETTAZIONE EDILE, AMBIENTALE, STRUTTURALE ED IMPIANTISTICA A CURA DI:

I Tecnici: Coord. gruppo di progettazione: Ing. Silvio Mario Bauducco

Collaboratori: Geom. Benzonni Manuel, Per. Ing. Basin Emanuele, Ing. Occhioni Felice, Arch. Ostino Paolo, Arch. Pelletti Martina

BAOTEL S.R.L. Sede Amministrativa via Marconi, 23 10024 Moncalieri (TO) Tel. 011 8024113 - 011 8029819 e-mail: baotel@baotel.it
Sede operativa Torino - via Marconi, 23 10024 Moncalieri (TO)
Sede operativa Genova - via Bandiera, 24 16121 Genova (GE)

TUTTI I DIRITTI SONO RISERVATI. Questo documento è il prodotto esclusivo del progetto in cui è indicato ed è vietata la sua ristampa o l'uso non autorizzato senza permesso scritto dalla Baotel S.p.A.