


PLANIMETRIA RIFERIMENTI SEZIONI DI COMPUTO

SCALA 1:5000

DISEGNI DI RIFERIMENTO	ELABORATI
AREE DI CALCOLO VOLUMI DRAGAGGIO - (SEZ 00 - 17)	B1ODRS201
AREE DI CALCOLO VOLUMI DRAGAGGIO - (SEZ 18 - 31 bis)	B1ODRS202
AREE DI CALCOLO VOLUMI DRAGAGGIO - (SEZ 32 - 44)	B1ODRS203
AREE DI CALCOLO VOLUMI DI RIEMPIMENTO COLMATA - (SEZ 01 - 17)	B1ODRS204
AREE DI CALCOLO VOLUMI DI RIEMPIMENTO COLMATA - (SEZ 18 - 38)	B1ODRS205

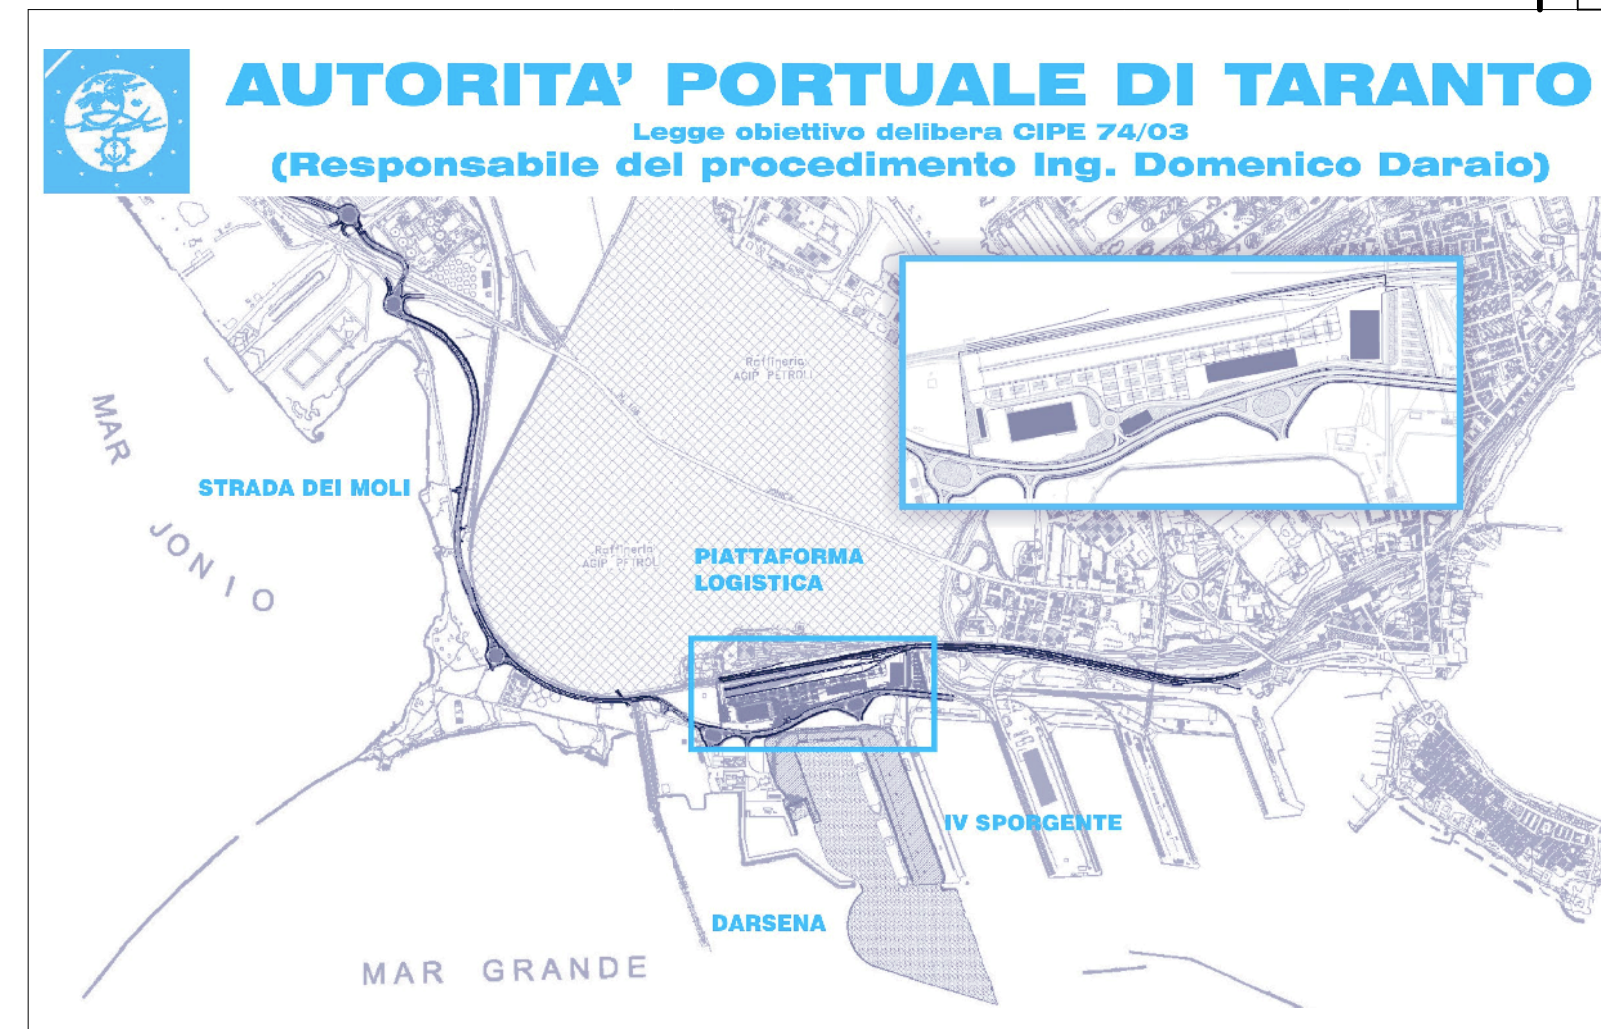

revisione	data	descrizione revisione	disegnato	verificato	approvato
01	29-09-2006	Prima emissione	Ing. S. Ponti	Ing. P. Atzeni	Ing. G. Geddo
00	31-05-2006	Emissione in bozza	Ing. S. Ponti	Ing. P. Atzeni	Ing. G. Geddo

SOCIETA' DI PROGETTO:
TARANTO LOGISTICA S.p.A.



AUTORITA' PORTUALE TARANTO

Progettista
 **SINA**

Consulenti Progettisti
 **PROFERT S.p.A.**
 INGEGNERIA E SISTEMI

Disegno n°
 123-700 B 1 O.O.A. S 1.0.7

progetti e ambiente
 Il Direttore Tecnico (Dott. Ing. Andrea PANIZZA)

MED INGEGNERIA
 Il Direttore Tecnico (Dott. Ing. Marco GONELLA)

TITOLO
**PROGETTO DEFINITIVO
 IV SPORGENTE
 PLANIMETRIA RIFERIMENTO SEZIONI DI COMPUTO**