

**LEGENDA**

- Strada di cantiere
- Piazzole
- Turbine
- Usi civici

# PARCO EOLICO MONTE GIAROLO

Il Committente:  Sede Legale: via Aldo Moro n. 28  
25043, Breno (BS)  
P.IVA e C.F. 04324160987

Oggetto: **INTEGRAZIONE DOCUMENTALE**

Titolo: **ZONE GRAVATE DA USI CIVICI MONTACUTO - FABBRICA CURONE**

Il Progettista:   
Ing. Silvio Mario Bauducco

Data	Emis.	Aggiornamento	Data	Contr.	Data	Autor.
04/2024	MB	Emissione	04/2024	FO	04/2024	SMB

SCALA 1:5.000  
FORMATO A0  
APRILE 2024

Commessa	Tip. Impanti	Fase Progetto	Disciplina	Tip. Doc.	Titolo	N. Esab	REV
22100	EO	108-02	GN	D	09	0001	A


PROGETTAZIONE EDILE, AMBIENTALE, STRUTTURALE ED IMPIANTISTICA A CURA DI:

I Tecnici: Coord. gruppo di progettazione  
Ing. Silvio Mario Bauducco

Collaboratori:  
Geom. Benzioni Manuel  
Per. Ing. Blasin Emanuele  
Ing. Cocchi Felice  
Arch. Ostino Paolo  
Arch. Pelleri Martina

**BAUTEL S.R.L.**  
Sede Amministrativa via Marconi, 23 10024 Montacuto (TO)  
tel 011 6622113 - 011 6629975 e-mail: amministrazione@bautel.it  
Sede operativa Torino - via Marconi, 23 10024 Montacuto (TO)  
Sede operativa Genova - via Bandiera, 24 16121 Genova (GE)

File: 22100.prg unita generali 100.dwg  
TUTTI I DIRITTI SONO RISERVATI - Questo documento è di proprietà esclusiva del progettista e ridotti ad quale si riserva ogni diritto. Pericolo: questo documento non può essere copiato, riprodotto, comunicato o divulgato ad altri in modo o qualsiasi maniera, nemmeno per lo sperimentare, senza autorizzazione scritta dallo stesso progettista.

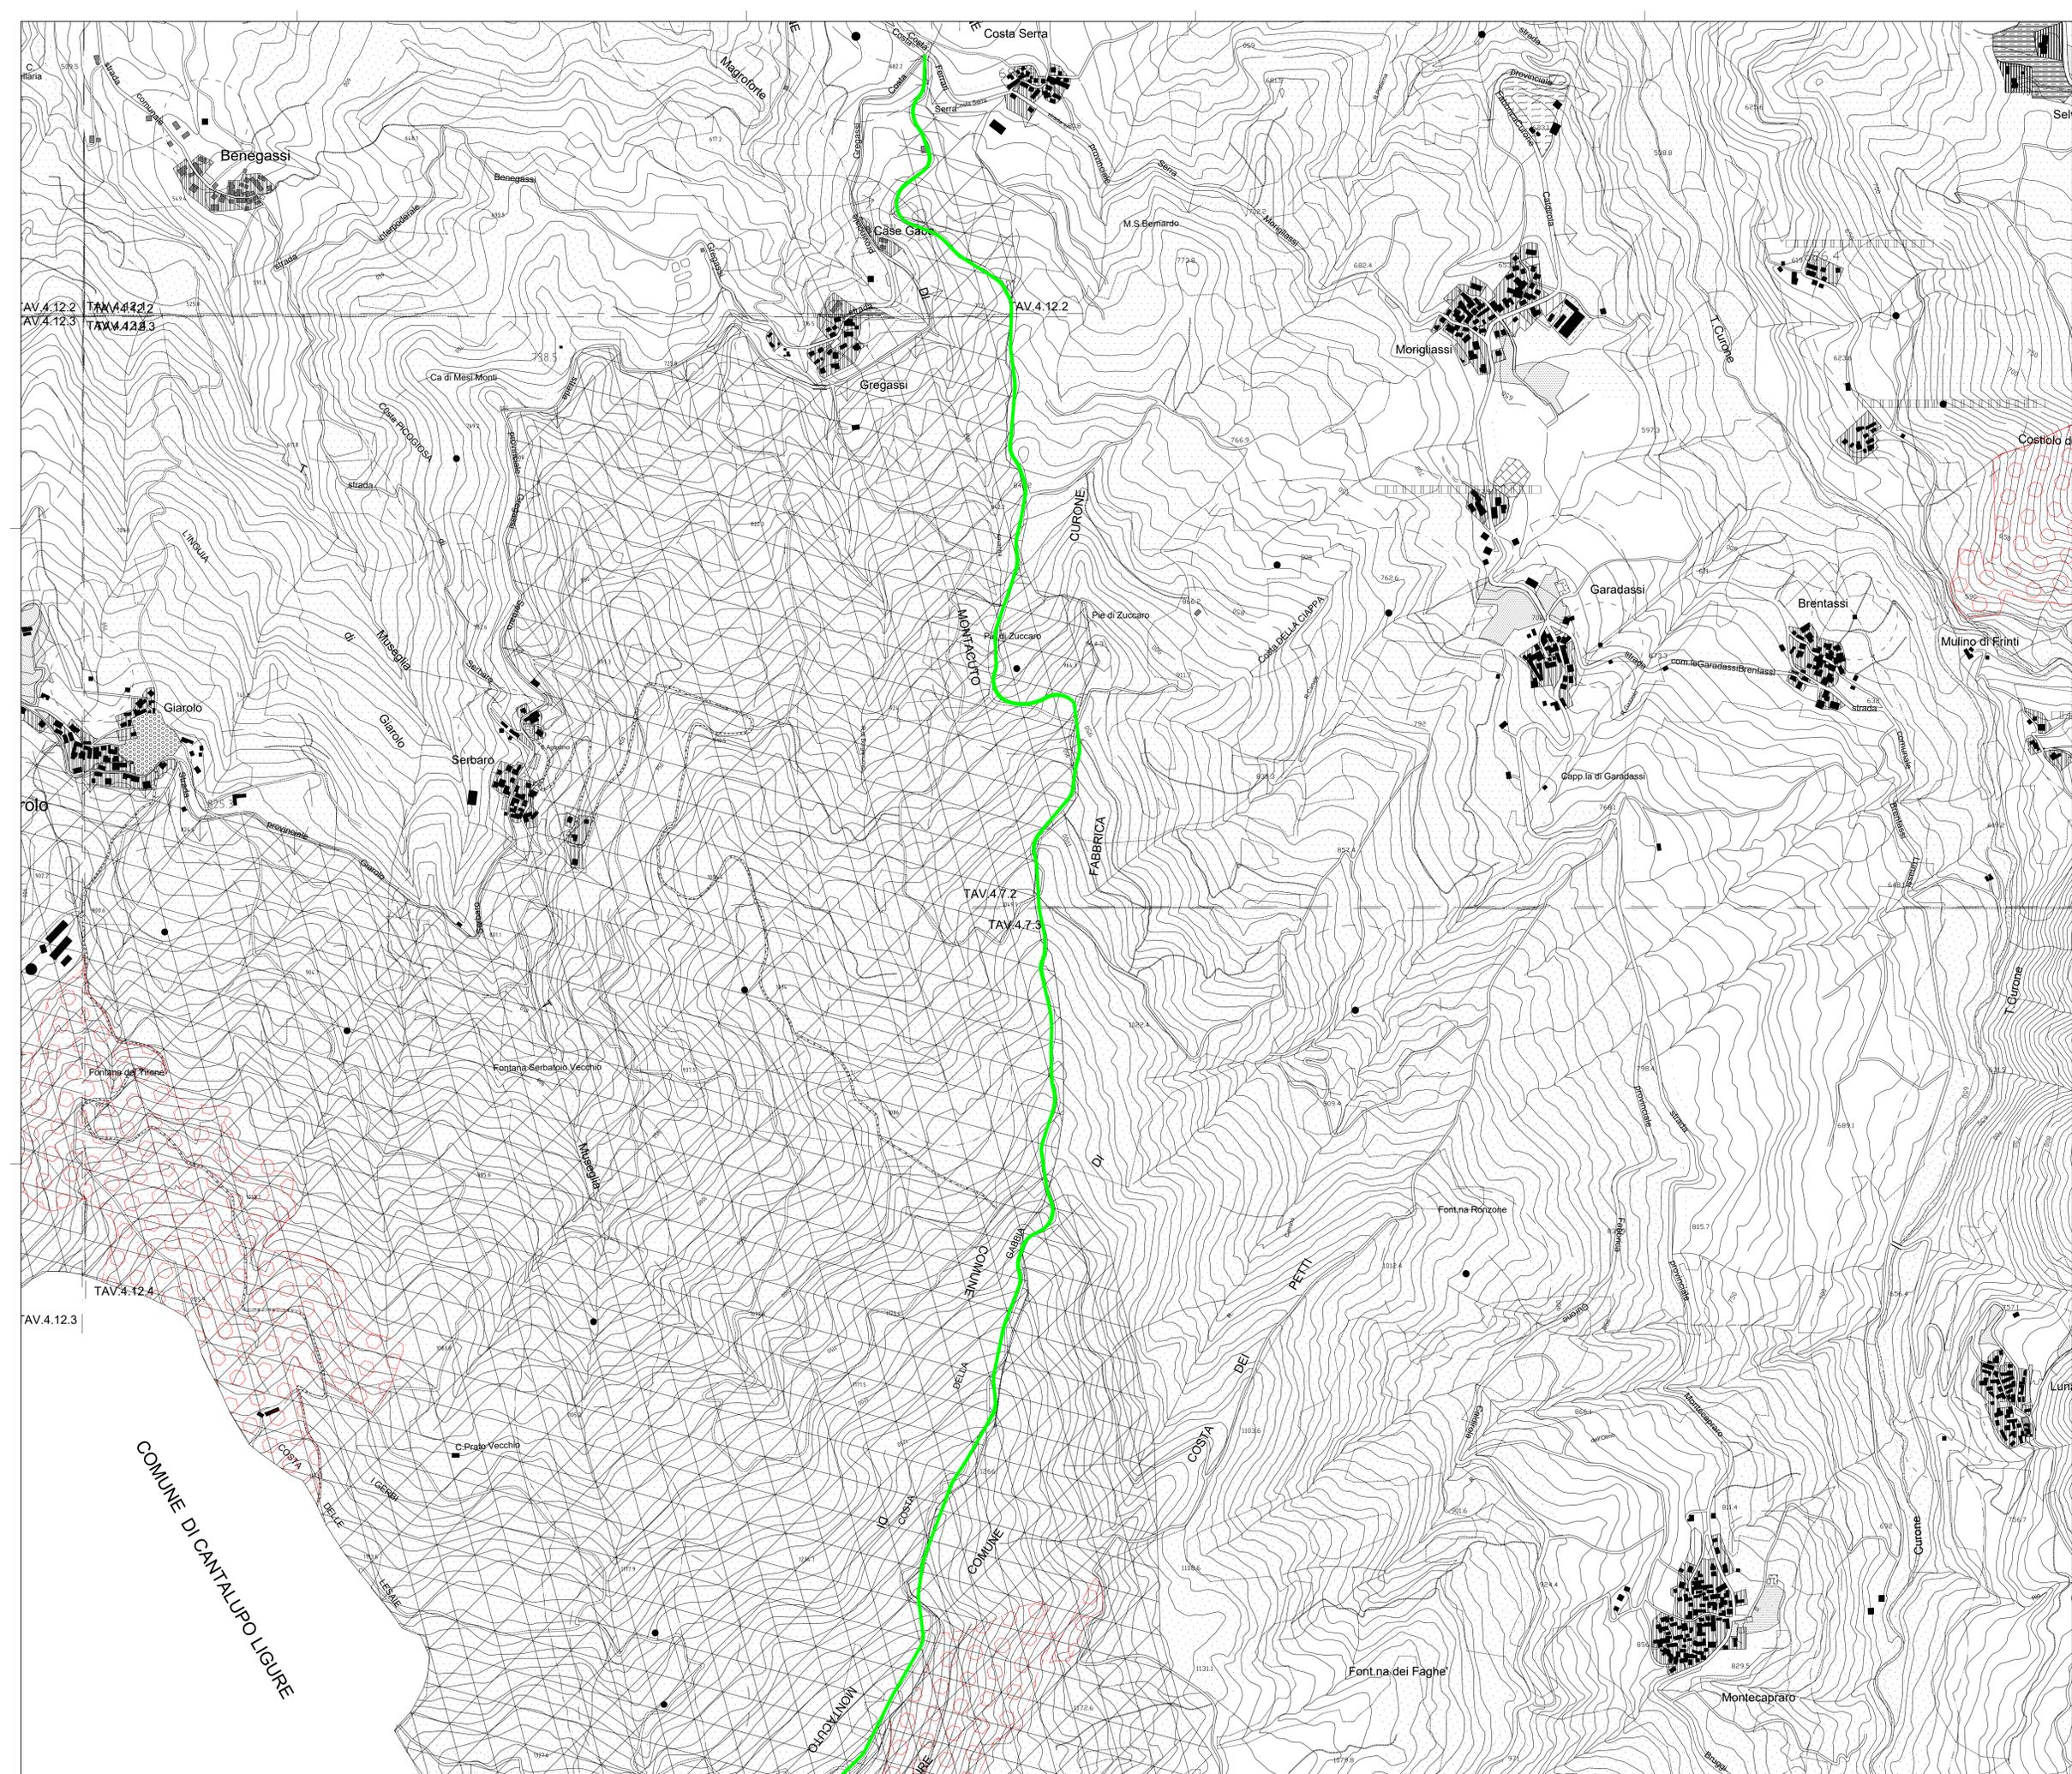

COMUNE DI CANTALUPO LIGURE