
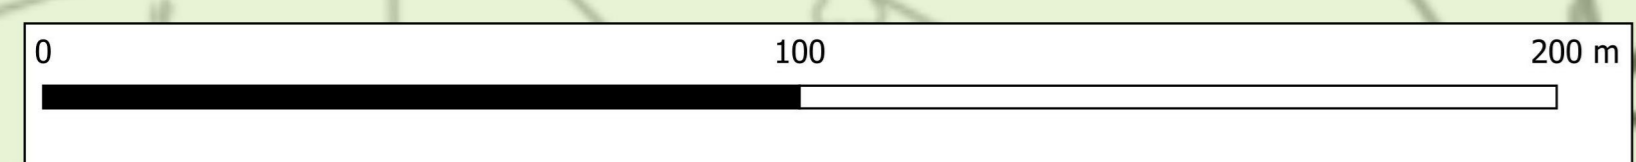


- LEGENDA**
- Turbine
  - Piazzole di montaggio
  - Strade di cantiere
  - comuni\_istat\_piemonte
  - Siti archeologici di rilevanza regionale
  - sistema\_ecomusei
  - sistema\_fortificazioni
  - sacrimonti\_santuari
  - sistemi\_valorizz\_patrimonio\_culturale\_linee
  - sistema\_valorizz\_patrimonio\_culturale\_copia
  - sistema\_valorizz\_patrimonio\_culturale
  - 1
  - 2
  - 4
  - 5
  - 6
  - 7
  - 8
  - 9
  - 10
  - accessi\_alle\_ree\_naturali
  - mete\_e\_capisaldi\_fruitivi
  - Mete regionali
  - Mete principali
  - Mete minori
  - TORINO
  - Capisaldi principali
  - Capisaldi secondari
  - nodi\_secondari\_e\_punti\_appoggio
  - Nodo secondario
  - Stepping stone
  - sistema\_insediamiento\_walser
  - punti\_panoramici
  - ferrovie\_verdi
  - rete\_sentieristica
  - circuiti\_interesse\_fruitivo
  - percorsi\_ciclo\_pedonali
  - greenways\_regionali
  - varchi\_ambientali
  - rotte
  - siti\_unesco\_paesaggi\_vitivinicoli
  - Buffer zone
  - Core zone
  - Unesco\_sacri\_monti\_siti\_palafitticoli
  - Buffer zone
  - Core zone
  - residenze\_sabaude
  - Buffer zone
  - Core zone
  - corridoi\_freccie
  - Corridoio ecologico da mantenere
  - Corridoio ecologico da potenziare
  - Corridoio ecologico da ricostruire
  - Corridoio ecologico esterno
  - contesti\_periurbani\_di\_rilevanza\_locale
  - Corridoi\_aree\_discontinuita
  - Corridoio su rete idrografica da mantenere
  - Corridoio su rete idrografica da potenziare
  - Corridoi su rete idrografica da ricostruire
  - Tratti di discontinuita da recuperare e/o mitigare
  - aree protette
  - sic\_vgs84
  - zps\_vgs84
  - zone naturali di salvaguardia
  - aree contigue
  - altri\_siti\_int\_natural
  - infrastrutture\_riquilificare\_mitigare
  - tratte\_autostrad\_panoram
  - tratti\_da\_riquilificare
  - strade\_principali\_mar2010
  - ferrovie\_mar2010
  - fiumi\_principali\_upp
  - nodi\_principali\_poligono\_unico
  - fascebuonaconness\_areetampone
  - Fasce di buona connessione da mantenere e potenziare
  - Aree tampone (Buffer zones)
  - Fasce di connessione\_sovraregionale\_freccie
  - Fasce di connessione\_sovraregionale
  - Alpina
  - Montana
  - Fluviale
  - contesti\_nodi
  - contesti\_fluviali
  - contesti\_periurbani\_di\_rilevanza\_regionale
  - aree\_urbanizzate
  - aree\_montane\_di\_continuita\_naturale
  - aree\_collinari\_di\_continuita\_naturale
  - aree\_agricole\_connettivita\_diffusa
  - laghi

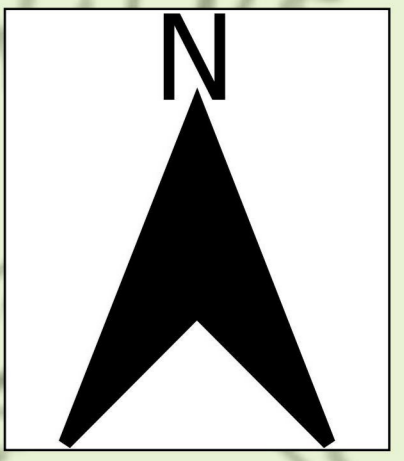

## PARCO EOLICO MONTE GIAROLO

Il Committente: **15P.it** Sede Legale: via Aldo Moro n. 28  
25043, Breno (BS)  
P.IVA e C.F. 04324160987

Oggetto: **INTEGRAZIONE DOCUMENTALE**

Titolo: **RETE DI CONNESSIONE PAESAGGISTICA, RETE ECOLOGICA, RETE STORICO-CULTURALE E FRUITIVA PERCORSO 2**

Il Progettista: Ing. Silvio Mario Bauducco

Data	Emis.	Aggiornamento	Data	Contr.	Data	Autor.
04/2024	MB	Emissione	04/2024	FO	04/2024	SMB

SCALA 1:1.000  
FORMATO A0  
APRILE 2024

Commessa	Tip. Impianto	Fase Progetto	Disciplina	Tip. Doc.	Titolo	N. Ediz.	REV.
22100	EO	108-00	GN	D	11	0003	A

PROGETTAZIONE EDILE, AMBIENTALE, STRUTTURALE ED IMPIANTISTICA A CURA DI:

I Tecnici: Coord. gruppo di progettazione  
Ing. Silvio Mario Bauducco

Collaboratori:  
Geom. Benzioni Manuel  
Per. Ind. Blasin Emanuele  
Ing. Occhiuto Felice  
Arch. Ostino Paolo  
Arch. Pelleri Martina

**BAUTEL S.R.L.** Sede Amministrativa via Marconi, 23 10024 Moncalieri (TO)  
tel 011 6652113 - 011 6659975 e-mail: amministrazione@bautel.it  
Sede operativa Torino - via Marconi, 23 10024 Moncalieri (TO)  
Sede operativa Genova - via Banderati, 24 16121 Genova (GE)

TUTTI I DIRITTI SONO RISERVATI - Questo documento è il prodotto esclusivo del progetto in cui è stato creato e non può essere copiato, riprodotto, comunicato o divulgato ad altri o usato in qualsiasi maniera, nemmeno per fini sperimentali, senza autorizzazione scritta dalla stessa progettista.