
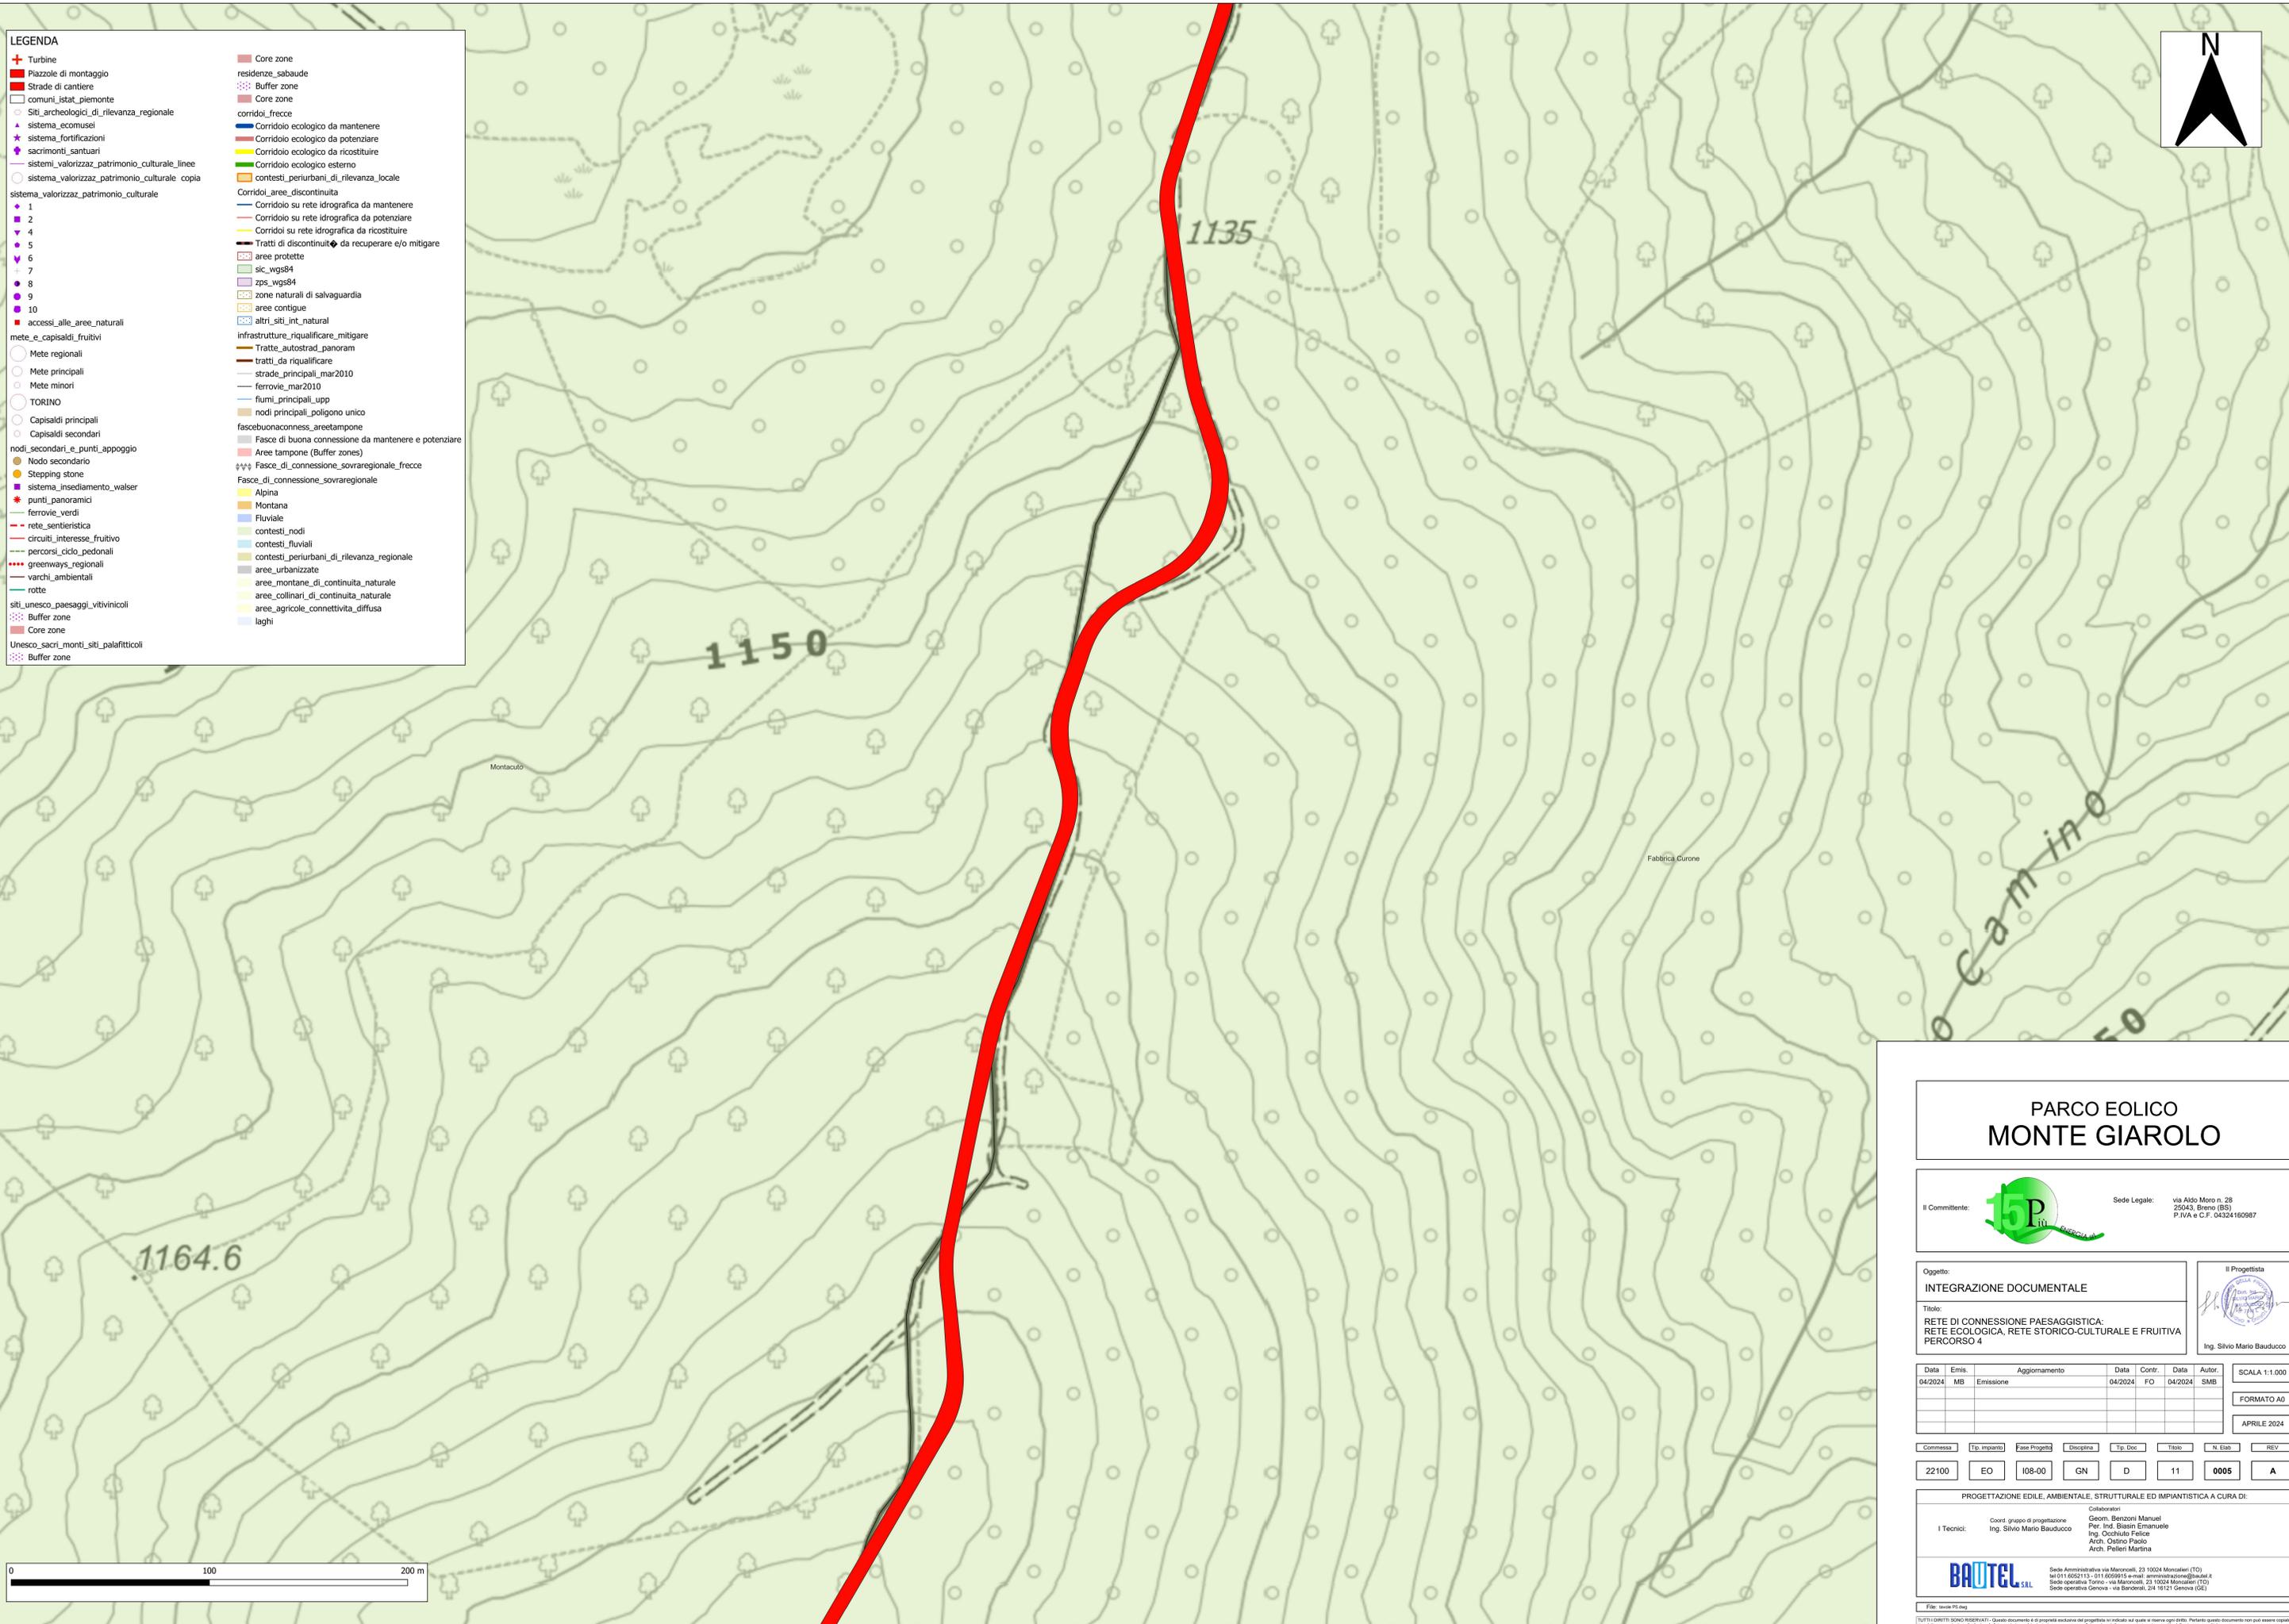


- LEGENDA**
- + Turbine
 - Piazzole di montaggio
 - ▬ Strade di cantiere
 - comuni_istat_piemonte
 - Siti archeologici di rilevanza regionale
 - ▲ sistema_ecomusei
 - ★ sistema_fortificazioni
 - ✦ sacrimonti_santuari
 - sistemi_valorizzaz_patrimonio_culturale_linee
 - sistema_valorizzaz_patrimonio_culturale_copia
 - sistema_valorizzaz_patrimonio_culturale
 - ◆ 1
 - ◆ 2
 - ◆ 4
 - ◆ 5
 - ◆ 6
 - ◆ 7
 - ◆ 8
 - ◆ 9
 - ◆ 10
 - accessi_alle_ree_naturali
 - mete_e_capisaldi_fruitivi
 - Mete regionali
 - Mete principali
 - Mete minori
 - TORINO
 - Capisaldi principali
 - Capisaldi secondari
 - nodi_secondari_e_punti_appoggio
 - Nodo secondario
 - Stepping stone
 - ★ sistema_insediamiento_walser
 - ★ punti_panoramici
 - ferrovie_verdi
 - rete_sentieristica
 - circuiti_interesse_fruitivo
 - percorsi_ciclo_pedonali
 - greenways_regionali
 - varchi_ambientali
 - rotte
 - siti_unesco_paesaggi_vitivinicoli
 - Buffer zone
 - Core zone
 - Unesco_sacri_monti_siti_palafitticoli
 - Buffer zone

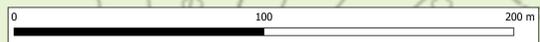

PARCO EOLICO MONTE GIAROLO

Il Committente: **Sede Legale:** via Aldo Moro n. 28
25043, Breno (BS)
P.IVA e C.F. 04324160987

Oggetto: INTEGRAZIONE DOCUMENTALE

Titolo: RETE DI CONNESSIONE PAESAGGISTICA: RETE ECOLOGICA, RETE STORICO-CULTURALE E FRUITIVA PERCORSO 4

Il Progettista: Ing. Silvio Mario Bauducco

Data	Emis.	Aggiornamento	Data	Contr.	Data	Autor.
04/2024	MB	Emissione	04/2024	FO	04/2024	SMB

SCALA 1:1.000
FORMATO A0
APRILE 2024

Commissa	Tip. Impianto	Fase Progetto	Disciplina	Tip. Doc.	Titolo	N. Esab.	REV.
22100	EO	108-00	GN	D	11	0005	A

PROGETTAZIONE EDILE, AMBIENTALE, STRUTTURALE ED IMPIANTISTICA A CURA DI:

<p>I Tecnici:</p> <p>Coord. gruppo di progettazione Ing. Silvio Mario Bauducco</p>	<p>Collaboratori:</p> <p>Geom. Benzonni Manuel Per. Ing. Blasin Emanuele Ing. Occhiuto Felice Arch. Ostino Paolo Arch. Pelleri Martina</p>
---	---

BAUTEL S.R.L.
Sede Amministrativa via Marconelli, 23 10024 Moncalieri (TO)
tel 011 6652113 - 011 6659975 e-mail: amministrazione@bautel.it
Sede operativa Torino - via Marconelli, 23 10024 Moncalieri (TO)
Sede operativa Genova - via Banderoli, 24 16121 Genova (GE)

File: tecla_P5.dwg
TUTTI I DIRITTI SONO RISERVATI - Questo documento è il proprietà esclusiva del progettista e inibito ad essere usato in qualsiasi modo senza autorizzazione scritta dal progettista. Pericolo: questo documento non può essere copiato, riprodotto, comunicato o divulgato ad altri o usato in qualsiasi maniera, nemmeno per le sperimentazioni, senza autorizzazione scritta dal progettista.