
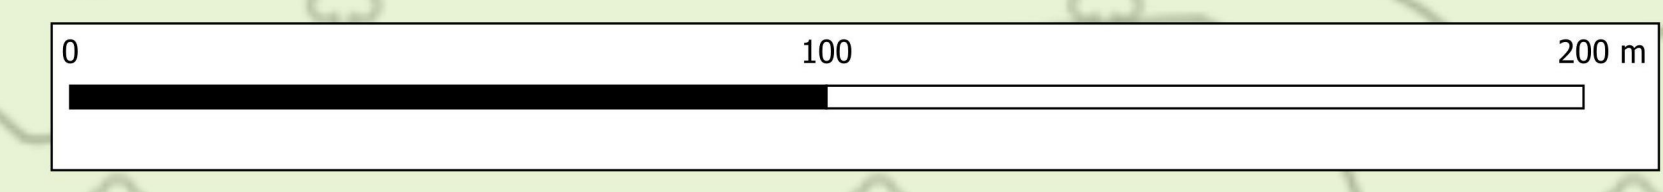


- LEGENDA**
- Turbine
 - Piazzole di montaggio
 - Strade di cantiere
 - comuni_istat_piemonte
 - Siti archeologici di rilevanza regionale
 - sistema_ecomusei
 - sistema_fortificazioni
 - sacrimonti_santuari
 - sistemi_valorizz_patrimonio_culturale_linee
 - sistema_valorizz_patrimonio_culturale_copia
 - sistema_valorizz_patrimonio_culturale
 - 1
 - 2
 - 4
 - 5
 - 6
 - 7
 - 8
 - 9
 - 10
 - accessi_alle_ree_naturali
 - mete_e_capisaldi_fruttivi
 - Mete regionali
 - Mete principali
 - Mete minori
 - TORINO
 - Capisaldi principali
 - Capisaldi secondari
 - nodi_secondari_e_punti_appoggio
 - Nodo secondario
 - Stepping stone
 - sistema_inseadimento_walser
 - punti_panoramici
 - ferrovie_verdi
 - rete_sentieristica
 - circuiti_interesse_fruttivo
 - percorsi_ciclo_pedonali
 - greenways_regionali
 - varchi_ambientali
 - rotte
 - siti_unesco_paesaggi_vitivinicoli
 - Buffer zone
 - Core zone
 - Unesco_sacri_monti_siti_palafitticoli
 - Buffer zone

- Core zone
- residenze_sabaude
- Buffer zone
- Core zone
- Core zone
- corridoi_frece
- Corridoio ecologico da mantenere
- Corridoio ecologico da potenziare
- Corridoio ecologico da ricostituire
- Corridoio ecologico esterno
- contesti_periurbani_di_rilevanza_locale
- Corridoi_aree_discontinuita
- Corridoio su rete idrografica da mantenere
- Corridoio su rete idrografica da potenziare
- Corridoi su rete idrografica da ricostituire
- Trattati di discontinuita da recuperare e/o mitigare
- aree protette
- sic_wgs84
- zps_wgs84
- zone naturali di salvaguardia
- aree contigue
- altri_siti_int_natural
- infrastrutture_riquilificare_mitigare
- tratte_autostrad_panoram
- tratti_da_riquilificare
- strade_principali_mar2010
- ferrovie_mar2010
- fiumi_principali_upp
- nodi principali_poligono_unico
- fascebuonaconness_areetampone
- Fasce di buona connessione da mantenere e potenziare
- Aree tampone (Buffer zones)
- Fasce di connessione_sovraregionale_frece
- Fasce di connessione_sovraregionale
- Alpina
- Montana
- Fluviale
- contesti_nodi
- contesti_fluviali
- contesti_periurbani_di_rilevanza_regionale
- aree_urbanizzate
- aree_montane_di_continuita_naturale
- aree_collinari_di_continuita_naturale
- aree_agricole_connettivita_diffusa
- laghi

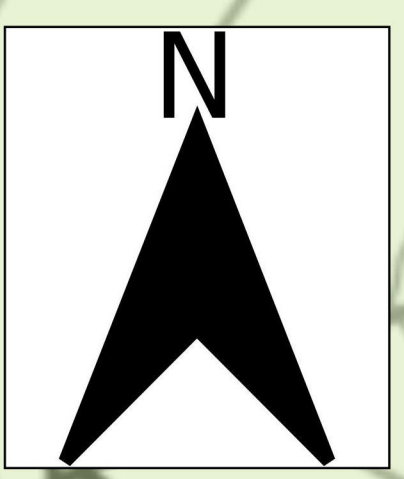

PARCO EOLICO MONTE GIAROLO

Il Committente: **Sede Legale:** via Aldo Moro n. 28
25043, Breno (BS)
P.IVA e C.F. 04324160987

Oggetto: INTEGRAZIONE DOCUMENTALE

Titolo: RETE DI CONNESSIONE PAESAGGISTICA, RETE ECOLOGICA, RETE STORICO-CULTURALE E FRUTTIVA PERCORSO 9

Il Progettista: Ing. Silvio Mario Bauducco

Data	Emis.	Aggiornamento	Data	Contr.	Data	Autor.	SCALA 1:1.000
04/2024	MB	Emissione	04/2024	FO	04/2024	SMB	
							FORMATO A0
							APRILE 2024

Commissa	Tip. Impianto	Fase Progetto	Disciplina	Tip. Doc.	Titolo	N. Ediz.	REV.
22100	EO	108-00	GN	D	11	0010	A

PROGETTAZIONE EDILE, AMBIENTALE, STRUTTURALE ED IMPIANTISTICA A CURA DI:

I Tecnici: Coord. gruppo di progettazione
Ing. Silvio Mario Bauducco

Collaboratori: Geom. Benzonni Manuel
Per. Ind. Biasin Emanuele
Ing. Occhiuto Felice
Arch. Ostino Paolo
Arch. Pallesi Martina

BAUTEL S.R.L. Sede Amministrativa via Marconi, 23 10024 Moncalieri (TO)
tel 011 6652113 - 011 6659975 e-mail: amministrazione@bautel.it
Sede operativa Torino - via Marconi, 23 10024 Moncalieri (TO)
Sede operativa Genova - via Banderati, 24 16121 Genova (GE)

TUTTI I DIRITTI SONO RISERVATI - Questo documento è il prodotto esclusivo del progetto in cui è stato realizzato. È vietata espressamente la ristampa, l'uso non autorizzato, la diffusione o l'uso in qualsiasi forma, senza autorizzazione scritta dalla BAUTEL S.R.L.