


- + POSIZIONE TURBINA EOLICA
- CABINE E SOTTOSTAZIONI
- TRACCIATO OPERE ELETTRICHE SU STRADE PUBBLICHE
- TRACCIATO OPERE ELETTRICHE SU VIABILITA' INTERNA

**ESTRATTO PLANIMETRICO DI INQUADRAMENTO  
SU CARTA TECNICA REGIONALE**  
scala 1:25.000

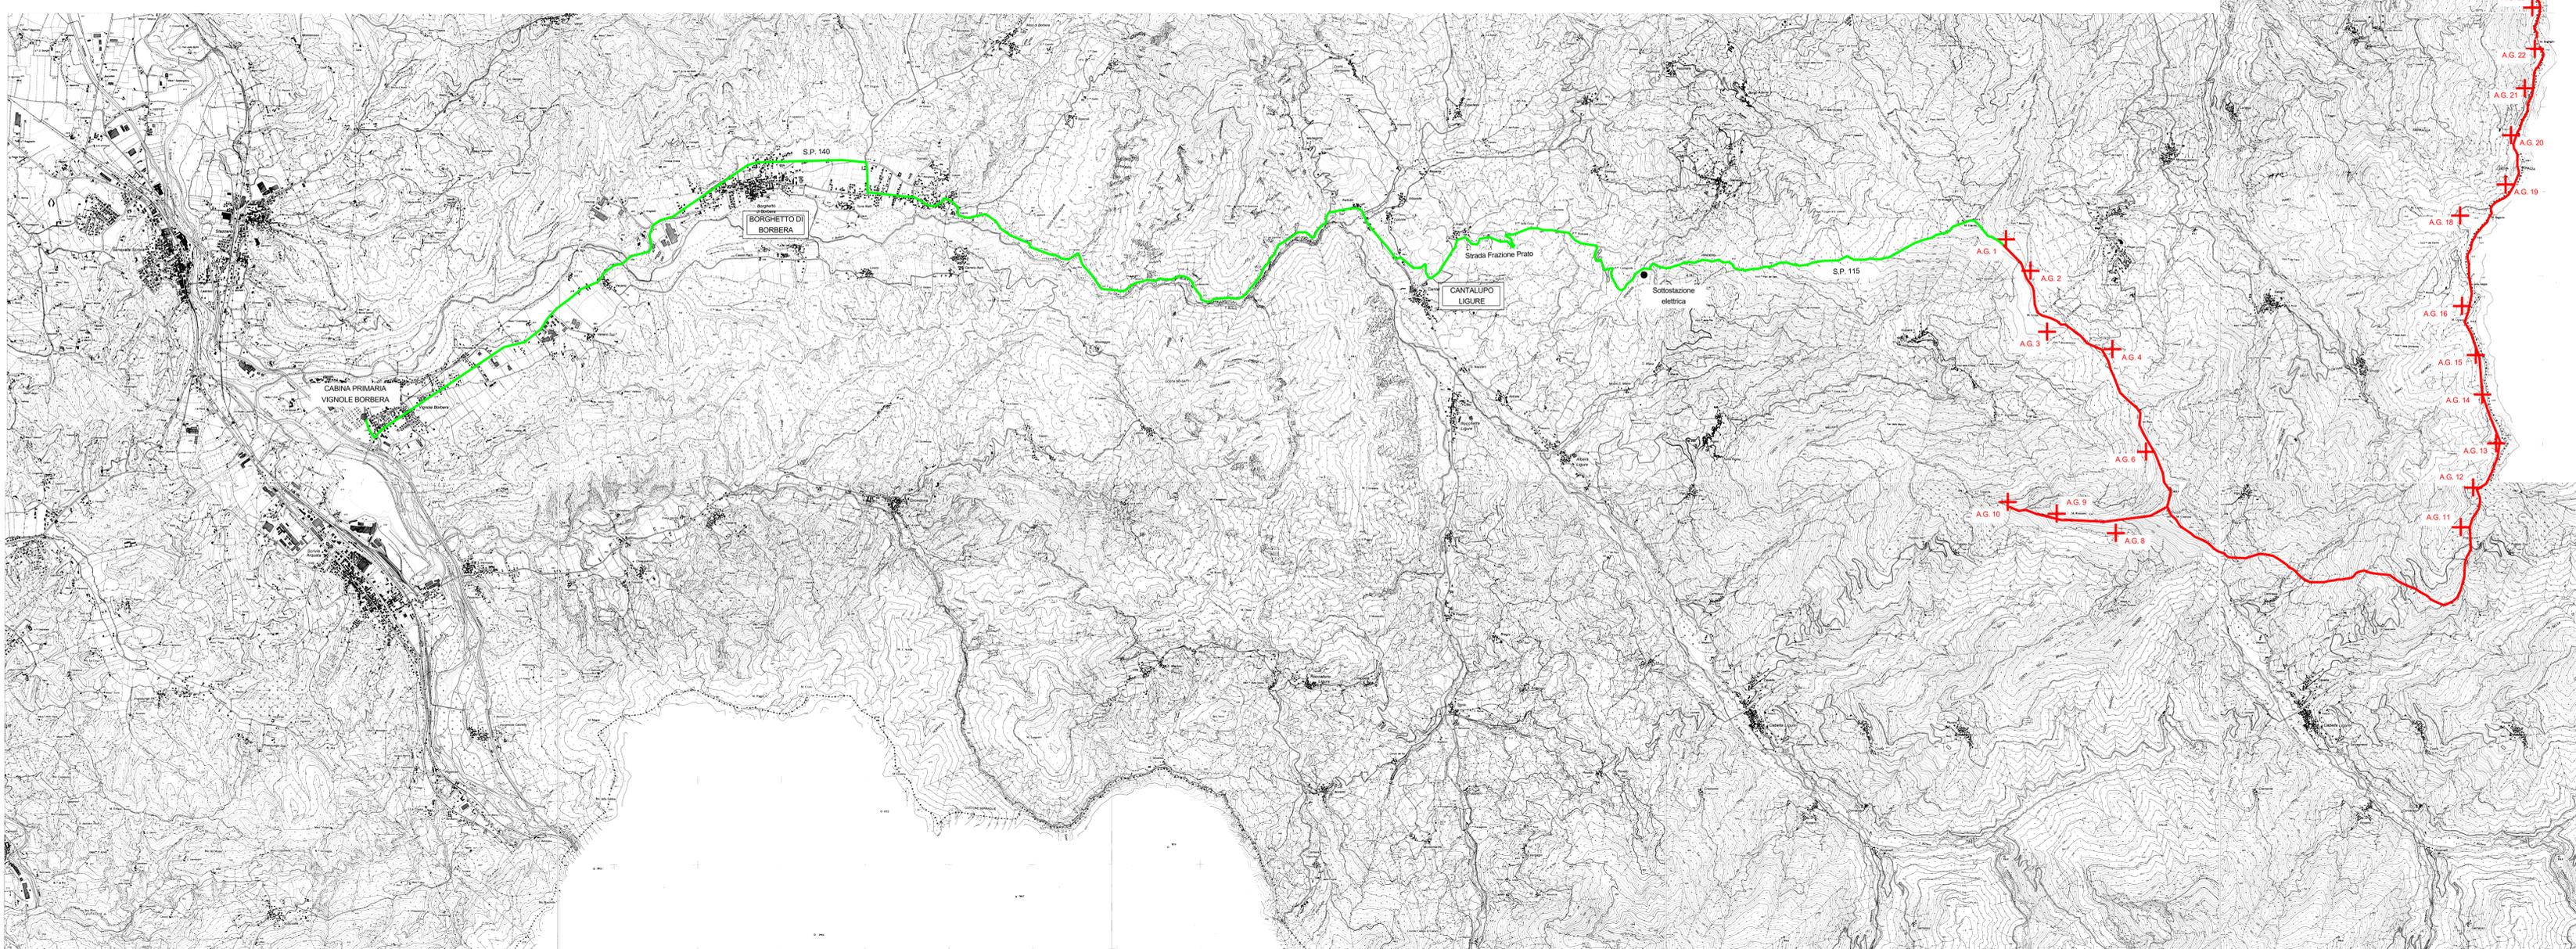

## PARCO EOLICO MONTE GIAROLO

Il Committente: 15P

Sede Legale: via Aldo Moro n. 28  
25043, Breno (BS)  
P.IVA e C.F. 04324160987

**Oggetto:** INTEGRAZIONE DOCUMENTALE REGIONE PIEMONTE - Settore Tecnico Piemonte Sud

**Titolo:** ESTRATTO PLANIMETRICO DI INQUADRAMENTO SU CARTA TECNICA REGIONALE

Il Progettista  
  
Ing. Silvio Mario Bauducco

Data	Emis.	Aggiornamento	Data	Contr.	Data	Autor.	SCALA
03/2024	MB	Emissione	03/2024	FO	03/2024	SMB	1:25.000
							FORMATO -
							MARZO 2024

Commissa	Tip. Impianto	Fase Progetto	Disciplina	Tip. Doc.	Titolo	N. Esib.	REV.
22100	EO	I08-01	GN	D	05C	0001	A

PROGETTAZIONE EDILE, AMBIENTALE, STRUTTURALE ED IMPIANTISTICA A CURA DI:

I Tecnici: Collaboratori:  
Geom. Benzoni Manuel  
Per. Ind. Biasin Emanuele  
Ing. Occhiuto Felice  
Arch. Ostino Paolo  
Arch. Pelleri Martina

Sede Amministrativa via Marconelli, 23 10024 Moncalieri (TO)  
tel 011 6922113 - 011 6929915 e-mail: amministrazione@bautec.it  
Sede operativa Torino - via Marconelli, 23 10024 Moncalieri (TO)  
Sede operativa Genova - via Bancarello, 24 10121 Genova (GE)

Fig.: 22100 piano particolare di esproprio.dwg

TUTTI I DIRITTI SONO RISERVATI - Questo documento è di proprietà esclusiva del progettista ed è indicato sul quale si riserva ogni diritto. Pertanto questo documento non può essere copiato, riprodotto, comunicato o divulgato ad altri o usato in qualsiasi maniera, nemmeno per fini sperimentali, senza autorizzazione scritta dallo stesso progettista.