

LEGENDA

- Tracciato elettrodotto a 150 KV IN PROGETTO
- Tracciato elettrodotto esistente da demolire
- Tracciato elettrodotto in cavo
- Limiti Amministrativi

Opere attraversate



Dr. Agr. Riccardo F. M. Festa
Consulenza Professionale
Agricoltura Ambiente Zootecnia

**Rifacimento elettrodotto a 150 kV in semplice terna
"Nazzano - Fiano"**


Inquadramento dell'opera su CTR

Disegnato:


Data: Dicembre 2011

Scala : 1:10.000

Fig.: 2.A.

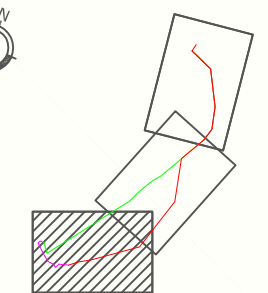

A

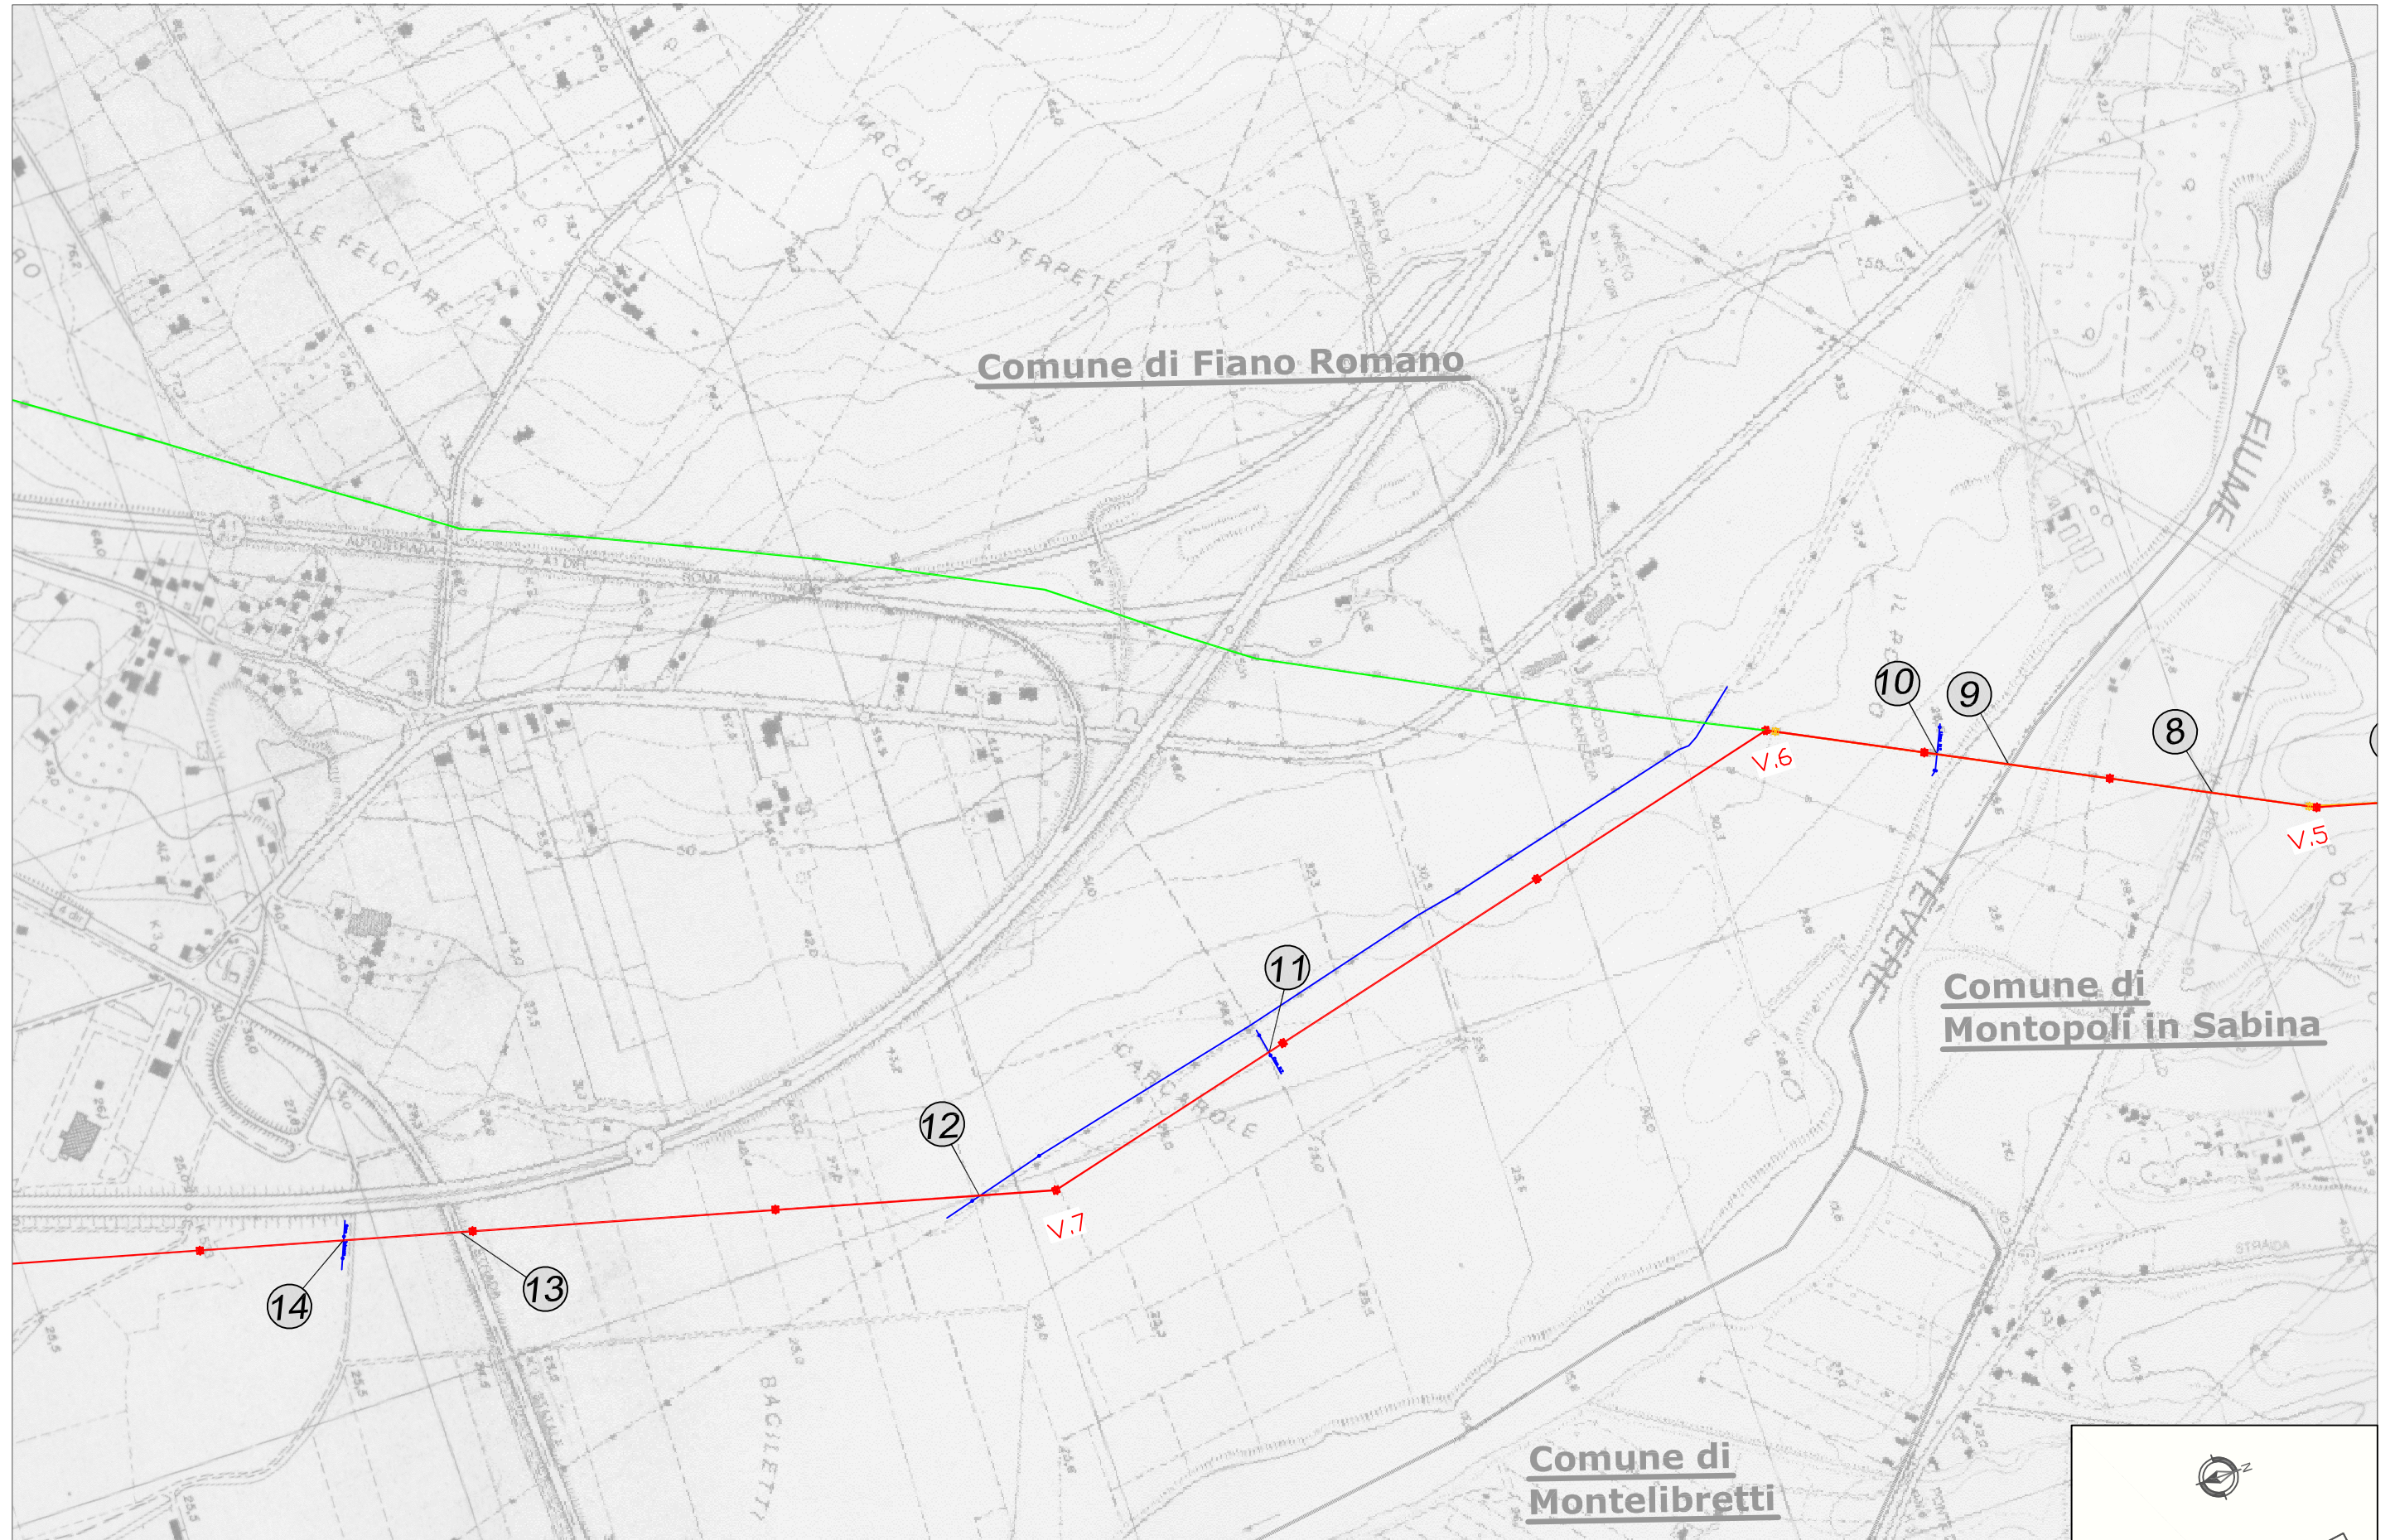



LEGENDA	
	Tracciato elettrodotto a 150 KV IN PROGETTO
	Tracciato elettrodotti esistenti non soggetti a variazioni
	Tracciato elettrodotto da demolire con futura ricostruzione sul medesimo
	Tracciato elettrodotto esistente da demolire
	Limiti Amministrativi
	Opere attraversate

Terna

Dr. Agr. Riccardo F. M. Festa
Consulenza Professionale
Agricoltura Ambiente Zootecnia

Rifacimento elettrodotto a 150 kV in semplice terna "Nazzano - Fiano"			
Inquadramento dell'opera su CTR			
Disegnato:	Data: Dicembre 2011	Scala : 1:10.000	Fig.: 2.B.

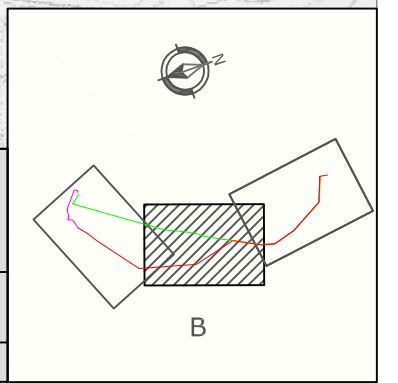

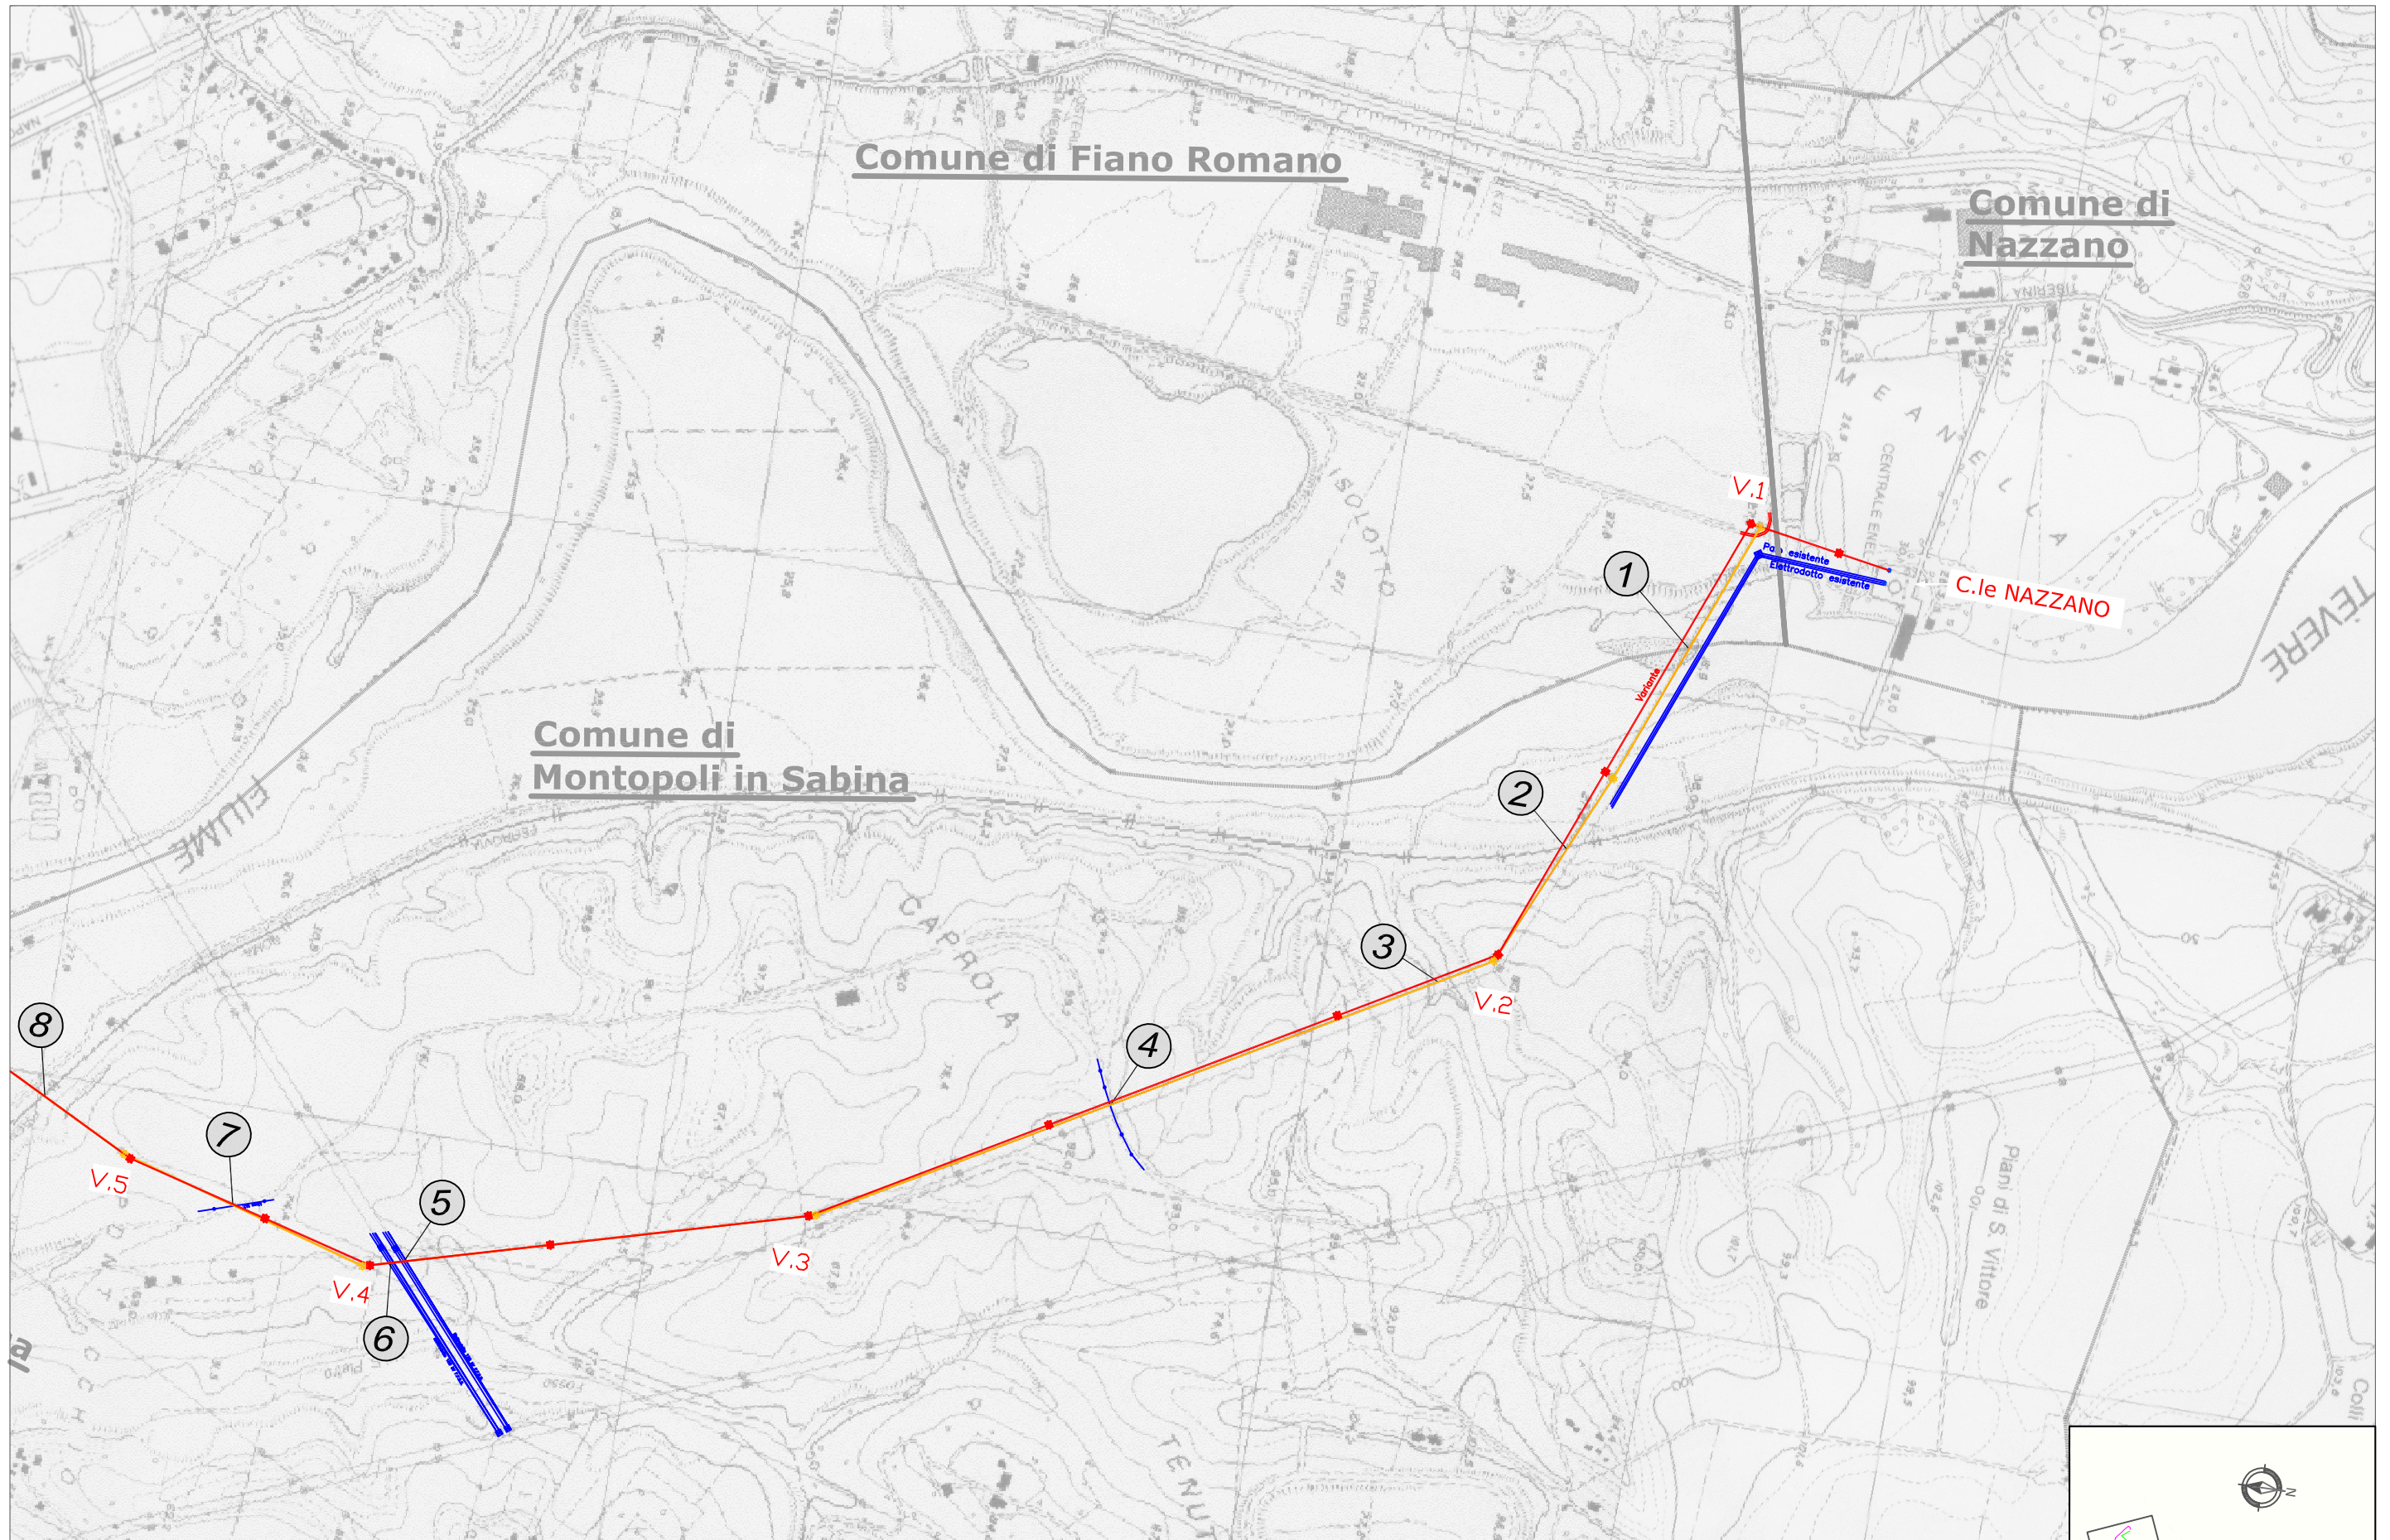

LEGENDA

- Tracciato elettrodotto a 150 KV IN PROGETTO
- Tracciato elettrodotti esistenti non soggetti a variazioni
- Tracciato elettrodotto da demolire con futura ricostruzione sul medesimo
- Tracciato elettrodotto esistente da demolire
- Limiti Amministrativi
- n Opere attraversate



Dr. Agr. Riccardo F. M. Festa
Consulenza Professionale
Agricoltura Ambiente Zootecnia

**Rifacimento elettrodotto a 150 kV in semplice terna
"Nazzano - Fiano"**

Inquadramento dell'opera su CTR

Disegnato:

Data: Dicembre 2011

Scala : 1:10.000

Fig.: 2.C

