ESTRATTO CATASTALE FOGLIO 1 MAPPALI 592, 594, 598, 308, 309, 310, 311, FOGLIO 2 MAPPALI 1, 131 - BRIGNANO-FRASCATA
scala 1:1.000

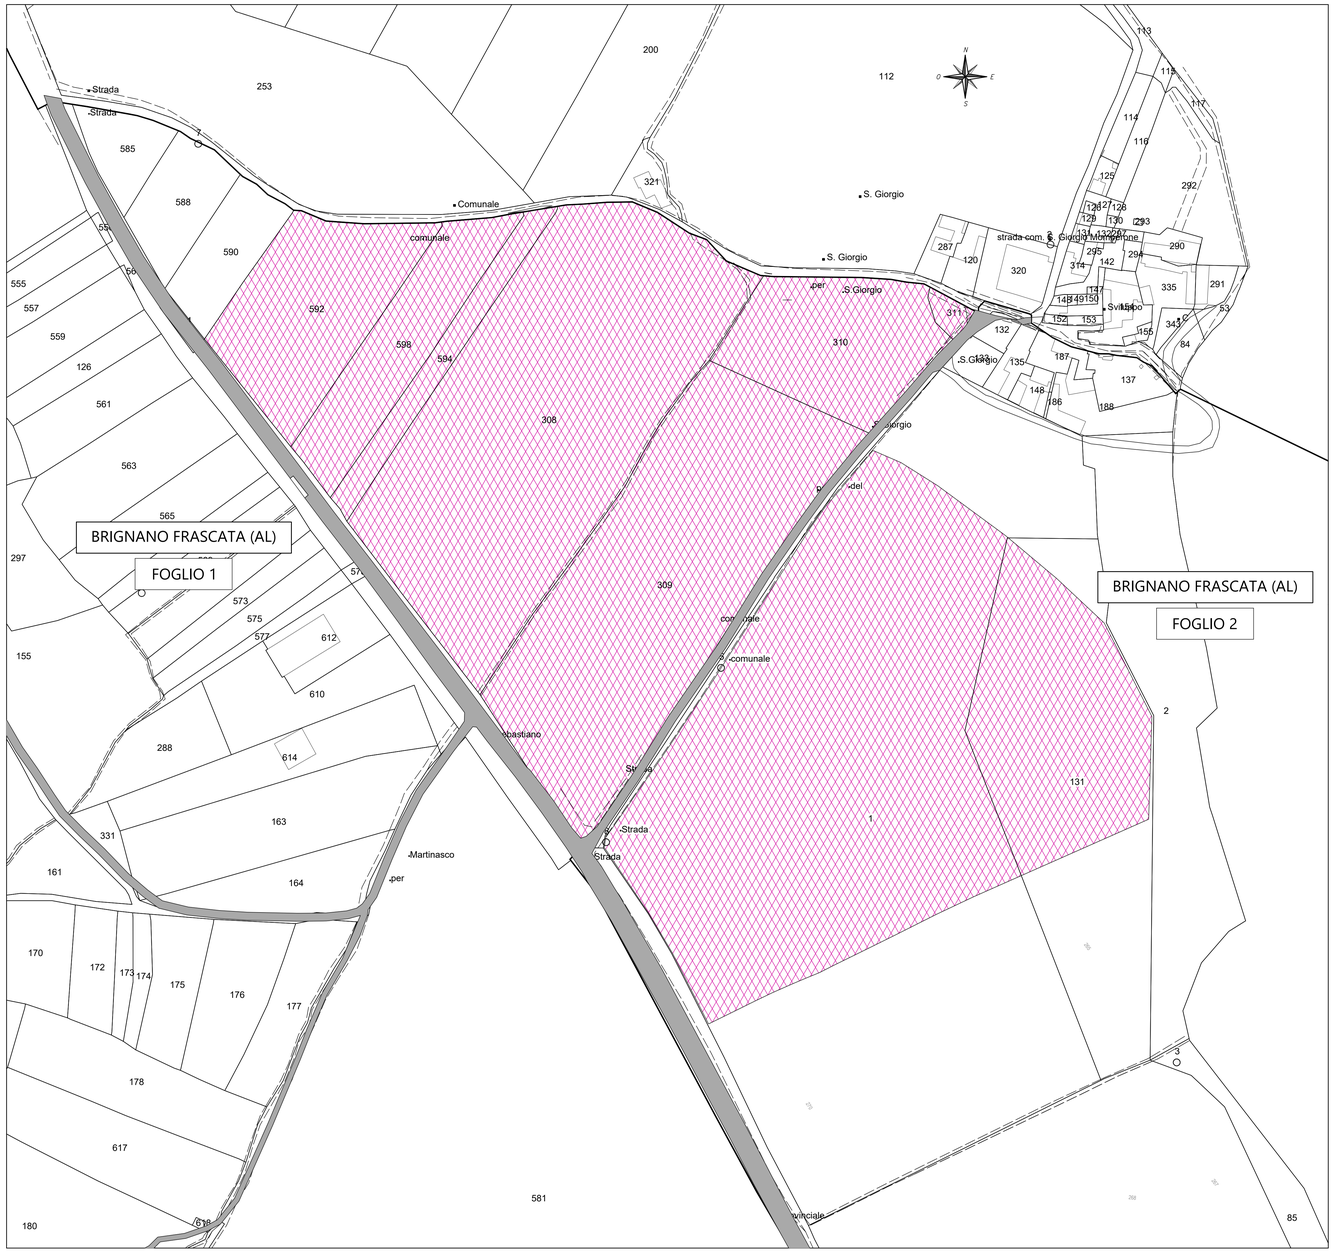

LEGENDA

- Limiti fogli catastali
- Area soggetta ad esproprio
- Area soggetta a servitù di sorvolo
- Area soggetta a servitù di elettrodotto interrato
- Area di occupazione temporanea di posa elettrodotto
- Area di occupazione temporanea di cantiere per adeguamento e realizzazione opere stradali
- Area soggetta ad esproprio per posa cabine elettriche
- Area soggetta ad esproprio per realizzazione piazzola di montaggio WTG
- Area boscata
- Area di occupazione temporanea per centrale di betonaggio e deposito mezzi

PLANIMETRIA AREA BETONAGGIO
E DEPOSITO MEZZI
scala 1:1000

PARCO EOLICO
MONTE GIAROLO

Il Committente: 15 Più ENERGIA srl

Sede Legale: via Aldo Moro n. 28
25043, Breno (BS)
P.IVA e C.F. 04324160987

Oggetto:
PIANO PARTICELLARE

Titolo:
AREE DI ESPROPRIO E DI UTILIZZO TEMPORANEO
PLANIMETRIA AREA BETONAGGIO E DEPOSITO MEZZI

Il Progettista
Ing. Silvio Mario Bauducco

Data	Emis.	Aggiornamento	Data	Contr.	Data	Autor.
01/2024	MB	Emissione	01/2024	FO	01/2024	SMB

SCALA 1:1.000
FORMATO A0
GENNAIO 2024

Commessa	Tip. impianto	Fase Progetto	Disciplina	Tip. Doc.	Titolo	N. Elab	REV
22100	EO	I08-01	GN	D	05D	0033	A

PROGETTAZIONE EDILE, AMBIENTALE, STRUTTURALE ED IMPIANTISTICA A CURA DI:

I Tecnici:
Coord. gruppo di progettazione
Ing. Silvio Mario Bauducco

Collaboratori
Geom. Benzoni Manuel
Per. Ind. Biasin Emanuele
Ing. Occhiuto Felice
Arch. Ostino Paolo
Arch. Pelleri Martina

BAUTEL S.R.L.
Sede Amministrativa via Maroncelli, 23 10024 Moncalieri (TO)
tel 011.6052113 - 011.6059015 e-mail: amministrazione@bautel.it
Sede operativa Torino - via Maroncelli, 23 10024 Moncalieri (TO)
Sede operativa Genova - via Banderali, 2/4 16121 Genova (GE)

File: 22100 piano particellare di esproprio.dwg

TUTTI I DIRITTI SONO RISERVATI - Questo documento è di proprietà esclusiva del progettista ivi indicato sul quale si riserva ogni diritto. Pertanto questo documento non può essere copiato, riprodotto, comunicato o divulgato ad altri o usato in qualsiasi maniera, nemmeno per fini sperimentali, senza autorizzazione scritta dallo stesso progettista.