


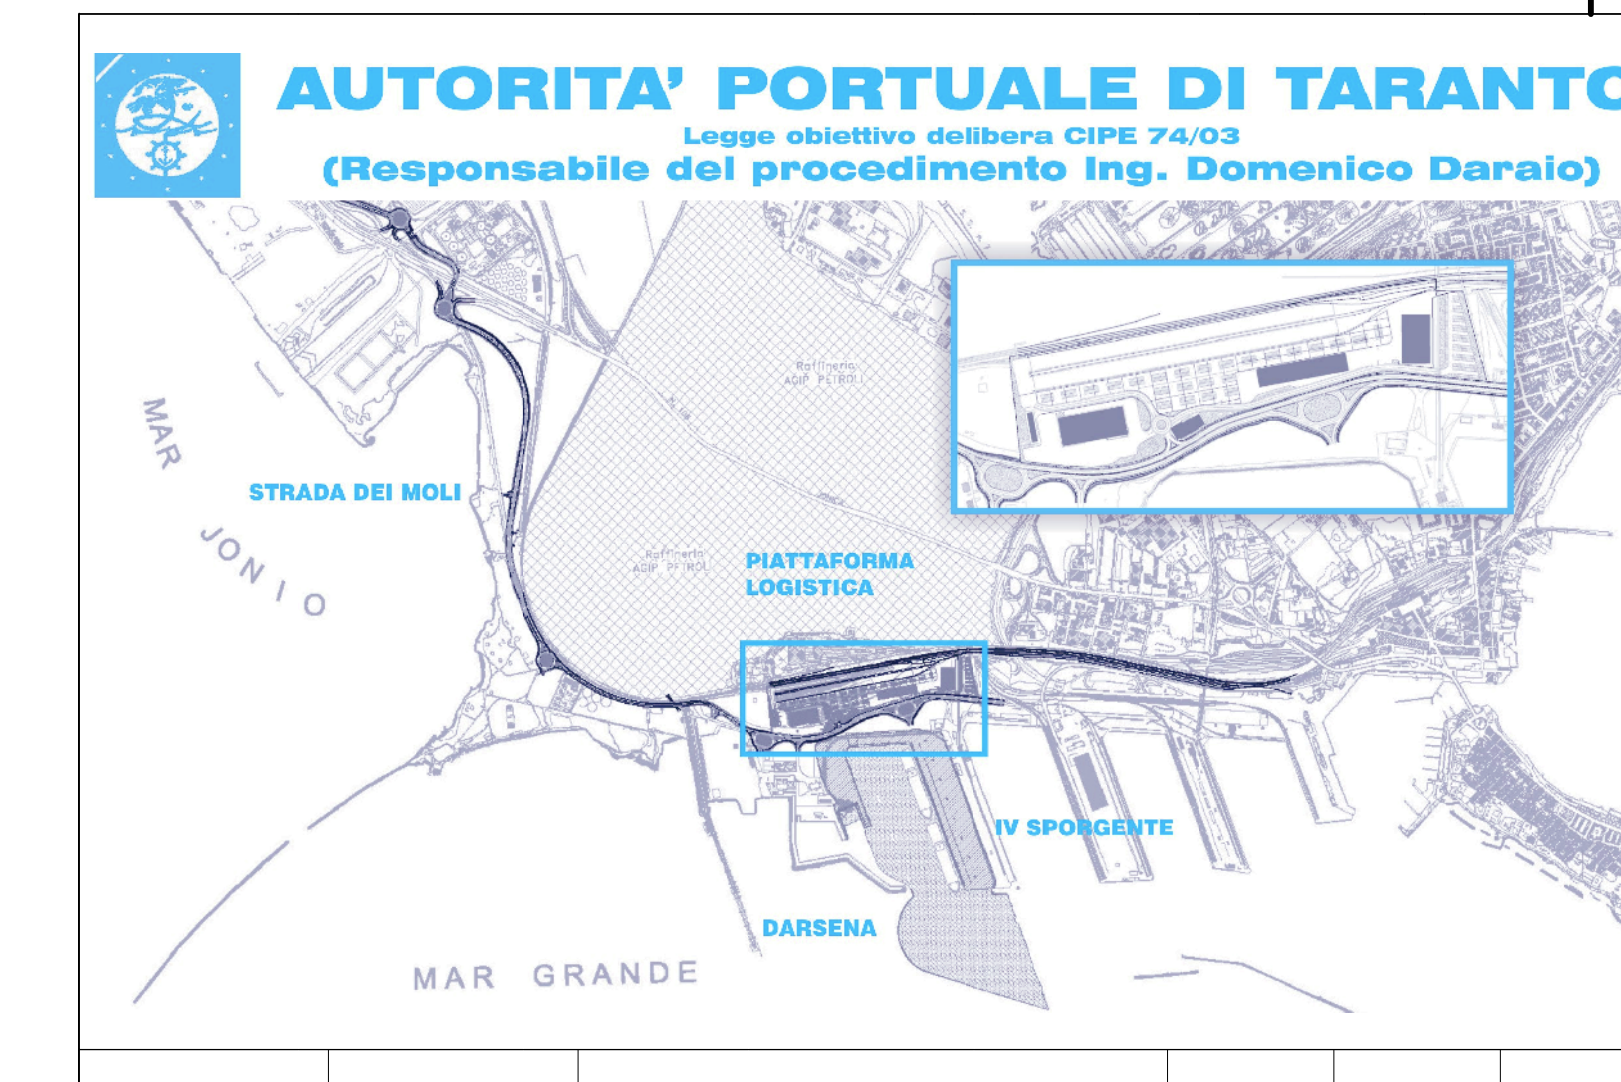


DESEI DI RIFERIMENTO	ELABORATI
PLANIMETRIA RIFERIMENTI SEZIONI DI COMPUTO	B100AS107



01	28-08-2008	Prima emissione	Ing. G. Ognaro	Ing. P. Aloni	Ing. G. Gesto
02	31-05-2008	Emendamento in doppia	Ing. A. Caratolo	Ing. P. Aloni	Ing. G. Gesto
revisore		data	disegnato	verificato	approvato

SOCIETA' DI PROGETTO		AUTORITA' PORTUALE TARANTO	
TARANTO LOGISTICA S.p.A.		AUTORITA' PORTUALE TARANTO	

PIASTRA PORTUALE DI TARANTO

Progetto n° 123-700 B, L, O.D.R. S. 2.0.1

PROGETTO DEFINITIVO
 IV SPORGENTE
 AREE DI CALCOLO VOLUMI DRAGAGGIO
 (sez 00-17)

Scale: 1:1000
 Date: 12/11/2008