




PLANIMETRIA
STATO DI FATTO

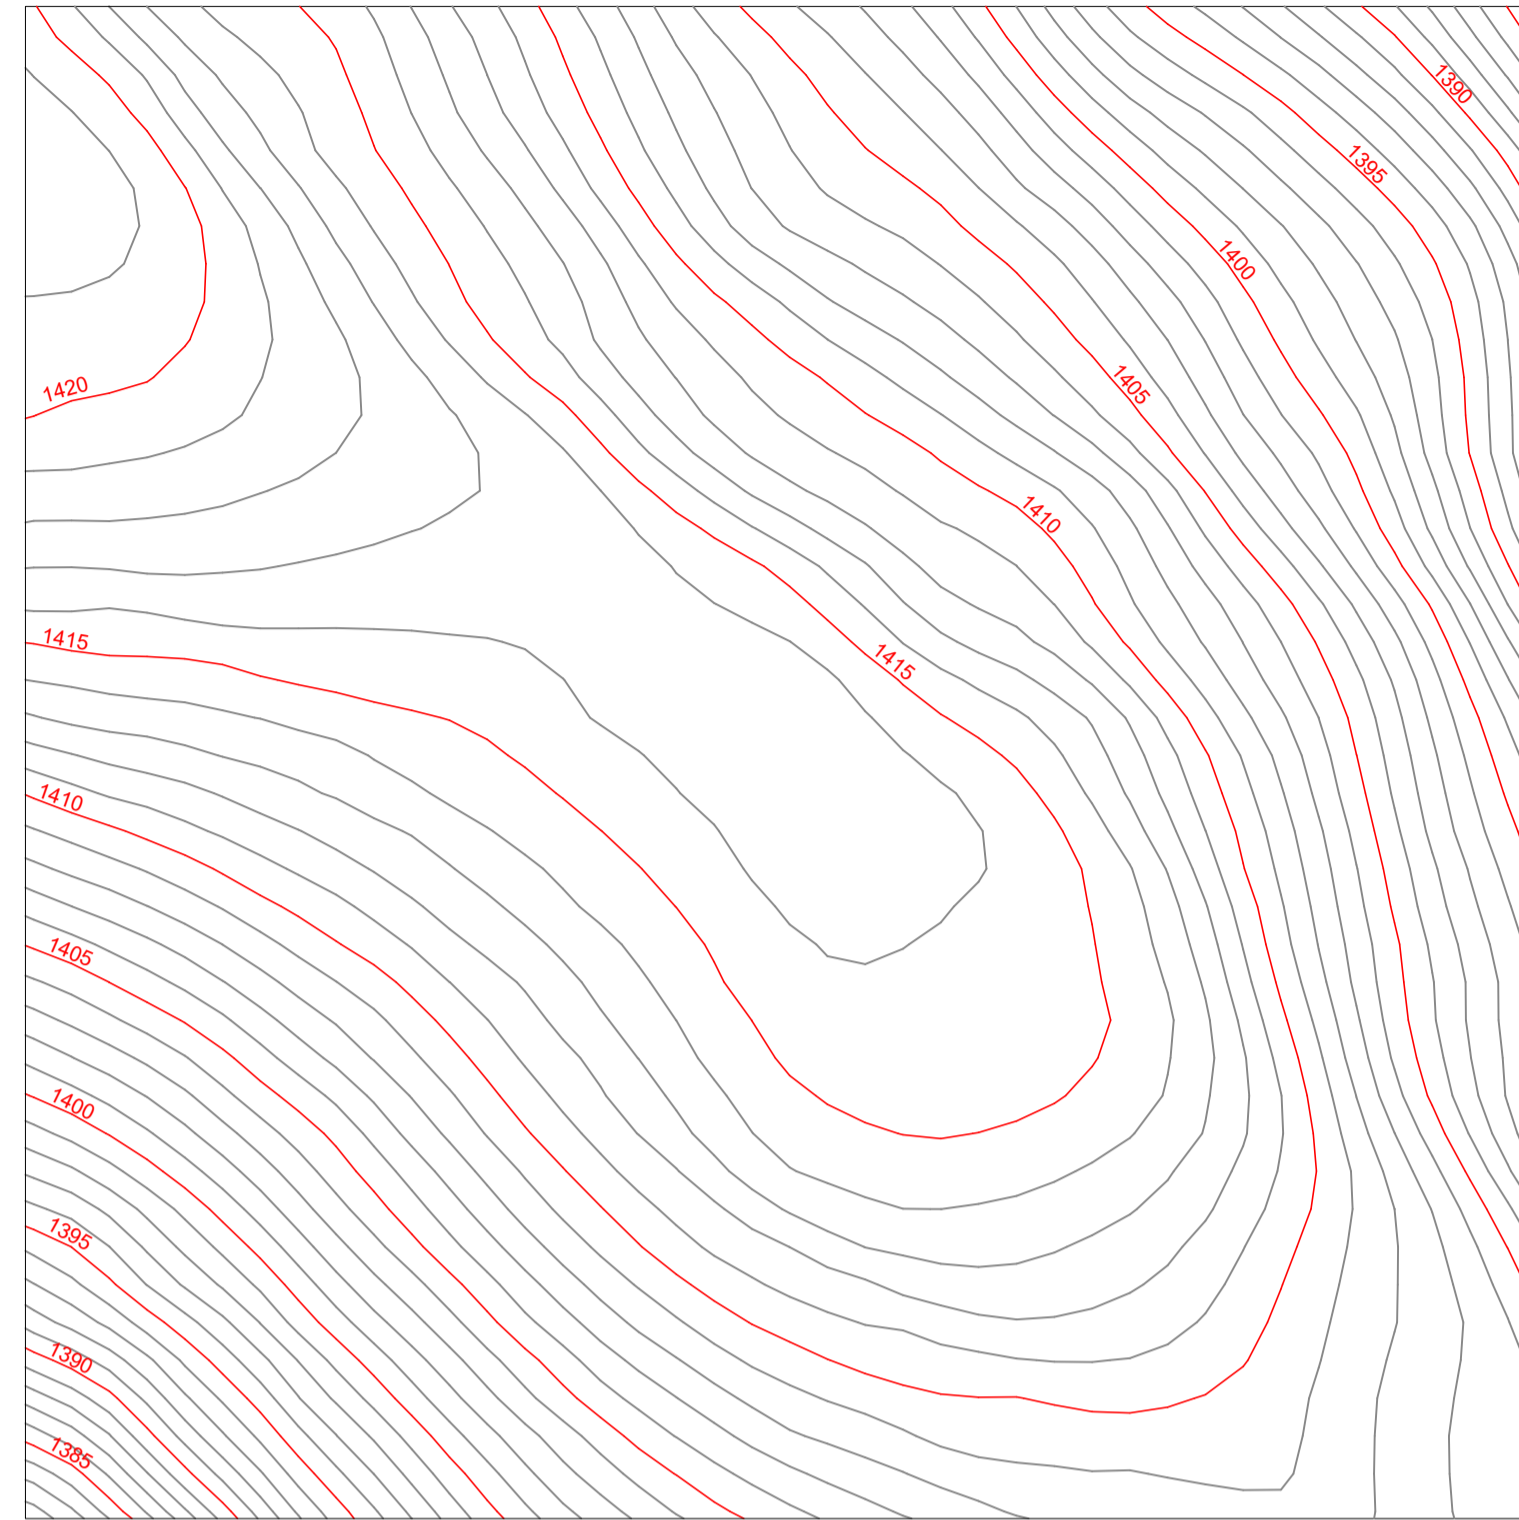


PLANIMETRIA
SOVRAPPOSIZIONE OPERE

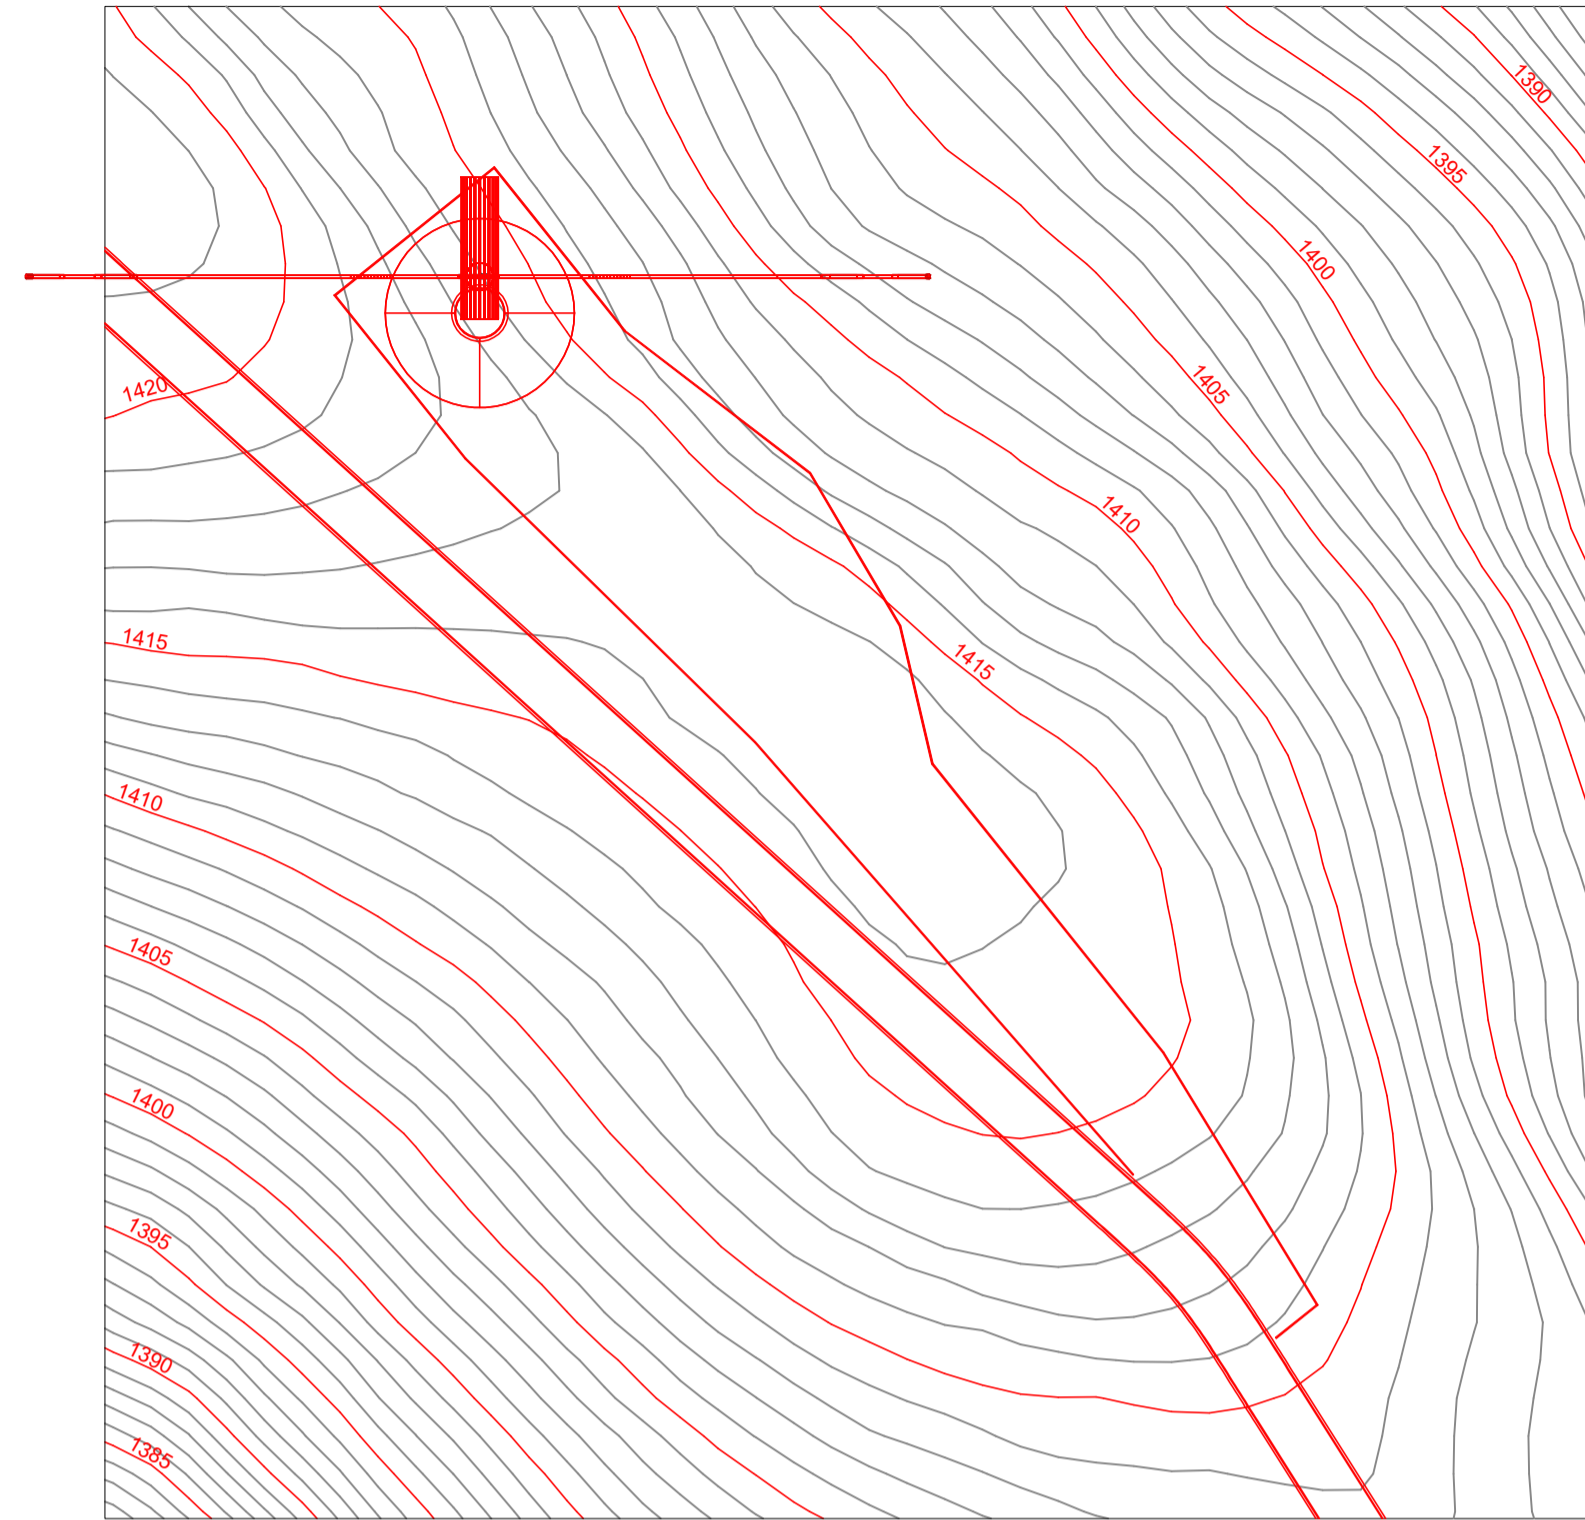


PLANIMETRIA
STATO DI PROGETTO

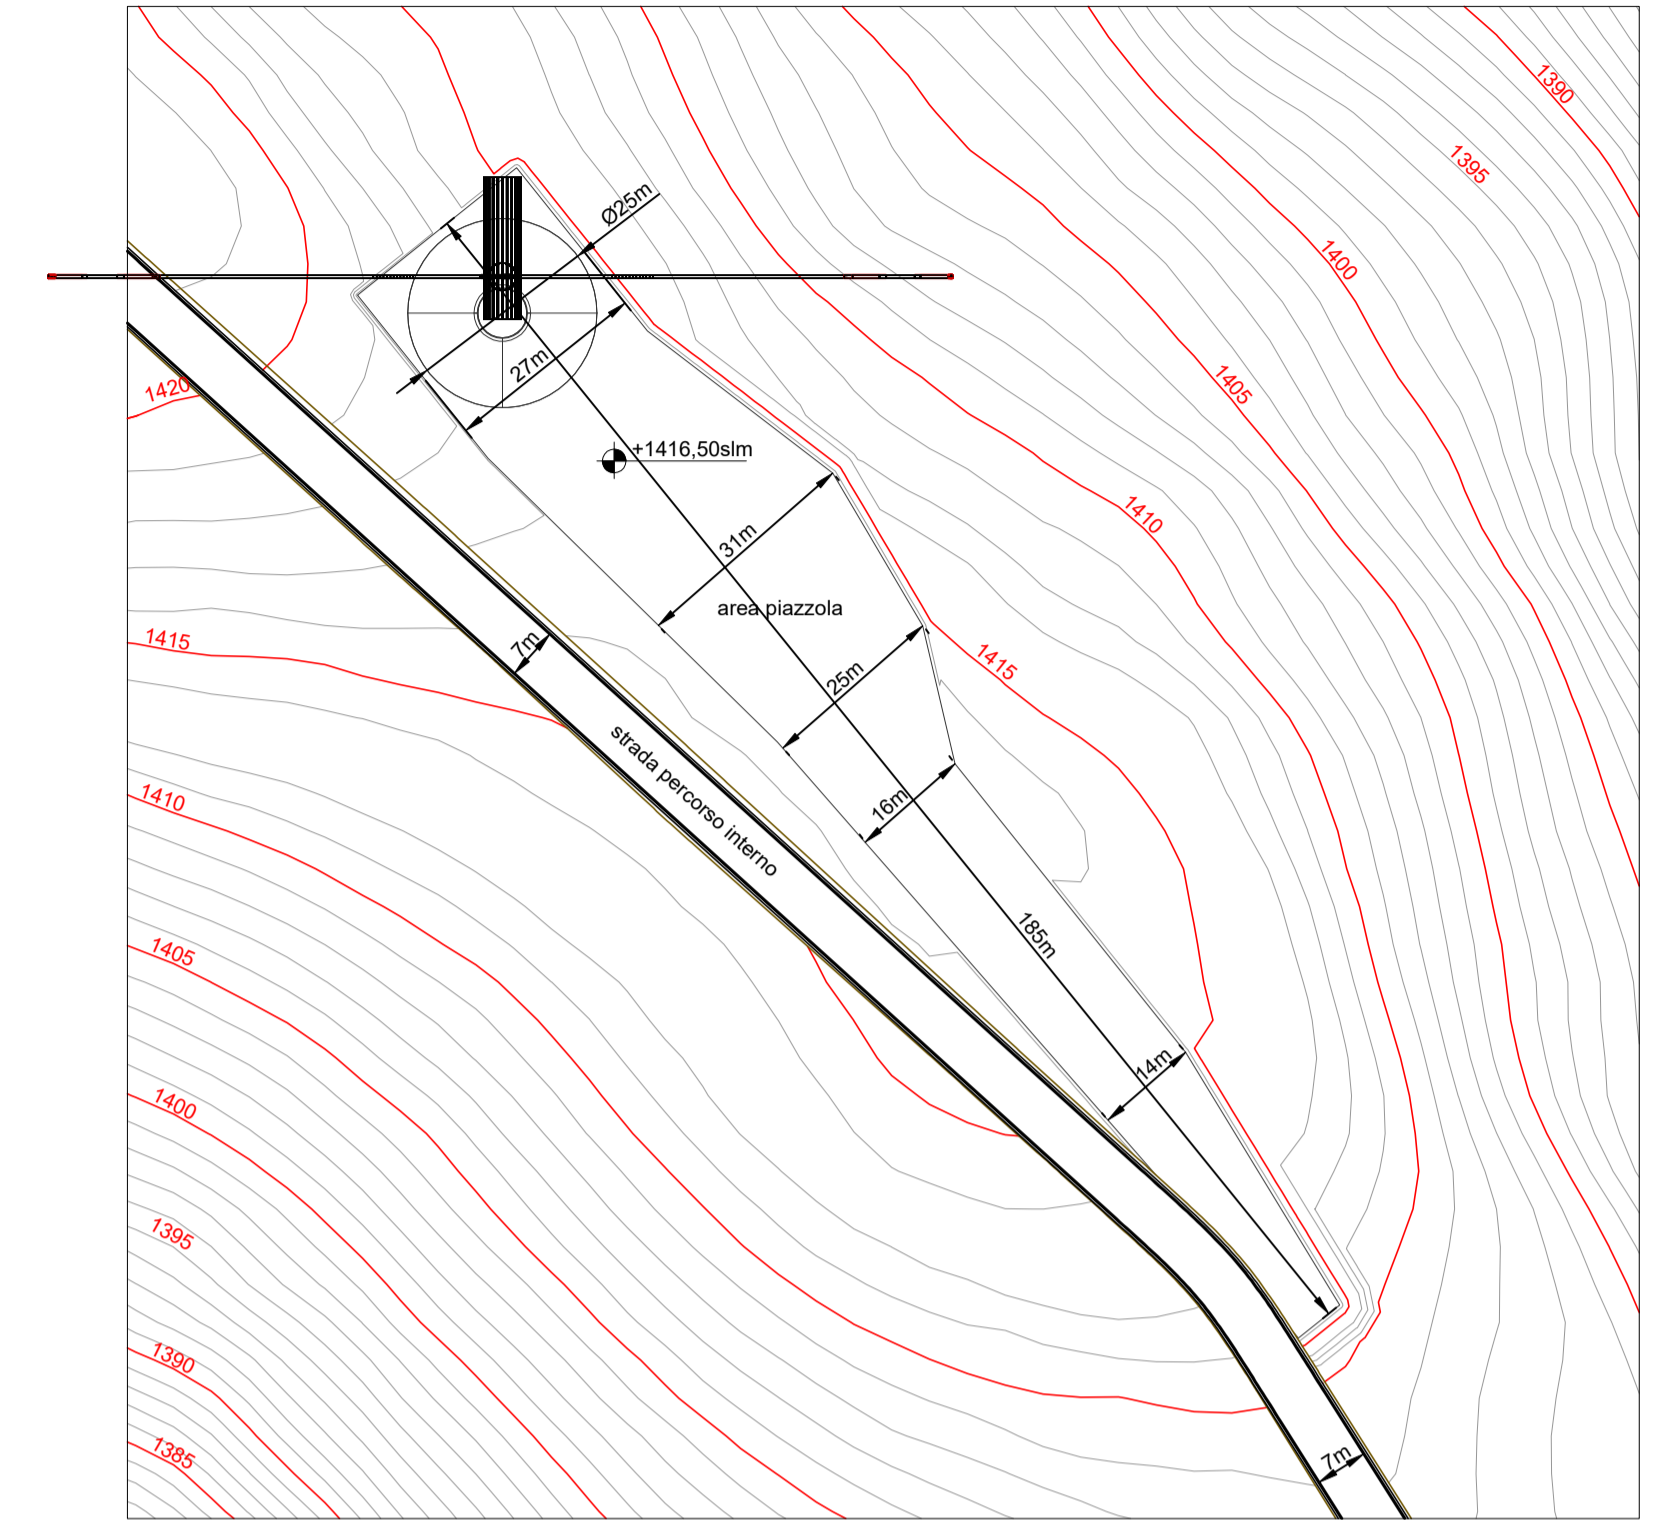

VISTA IN PROSPETTO

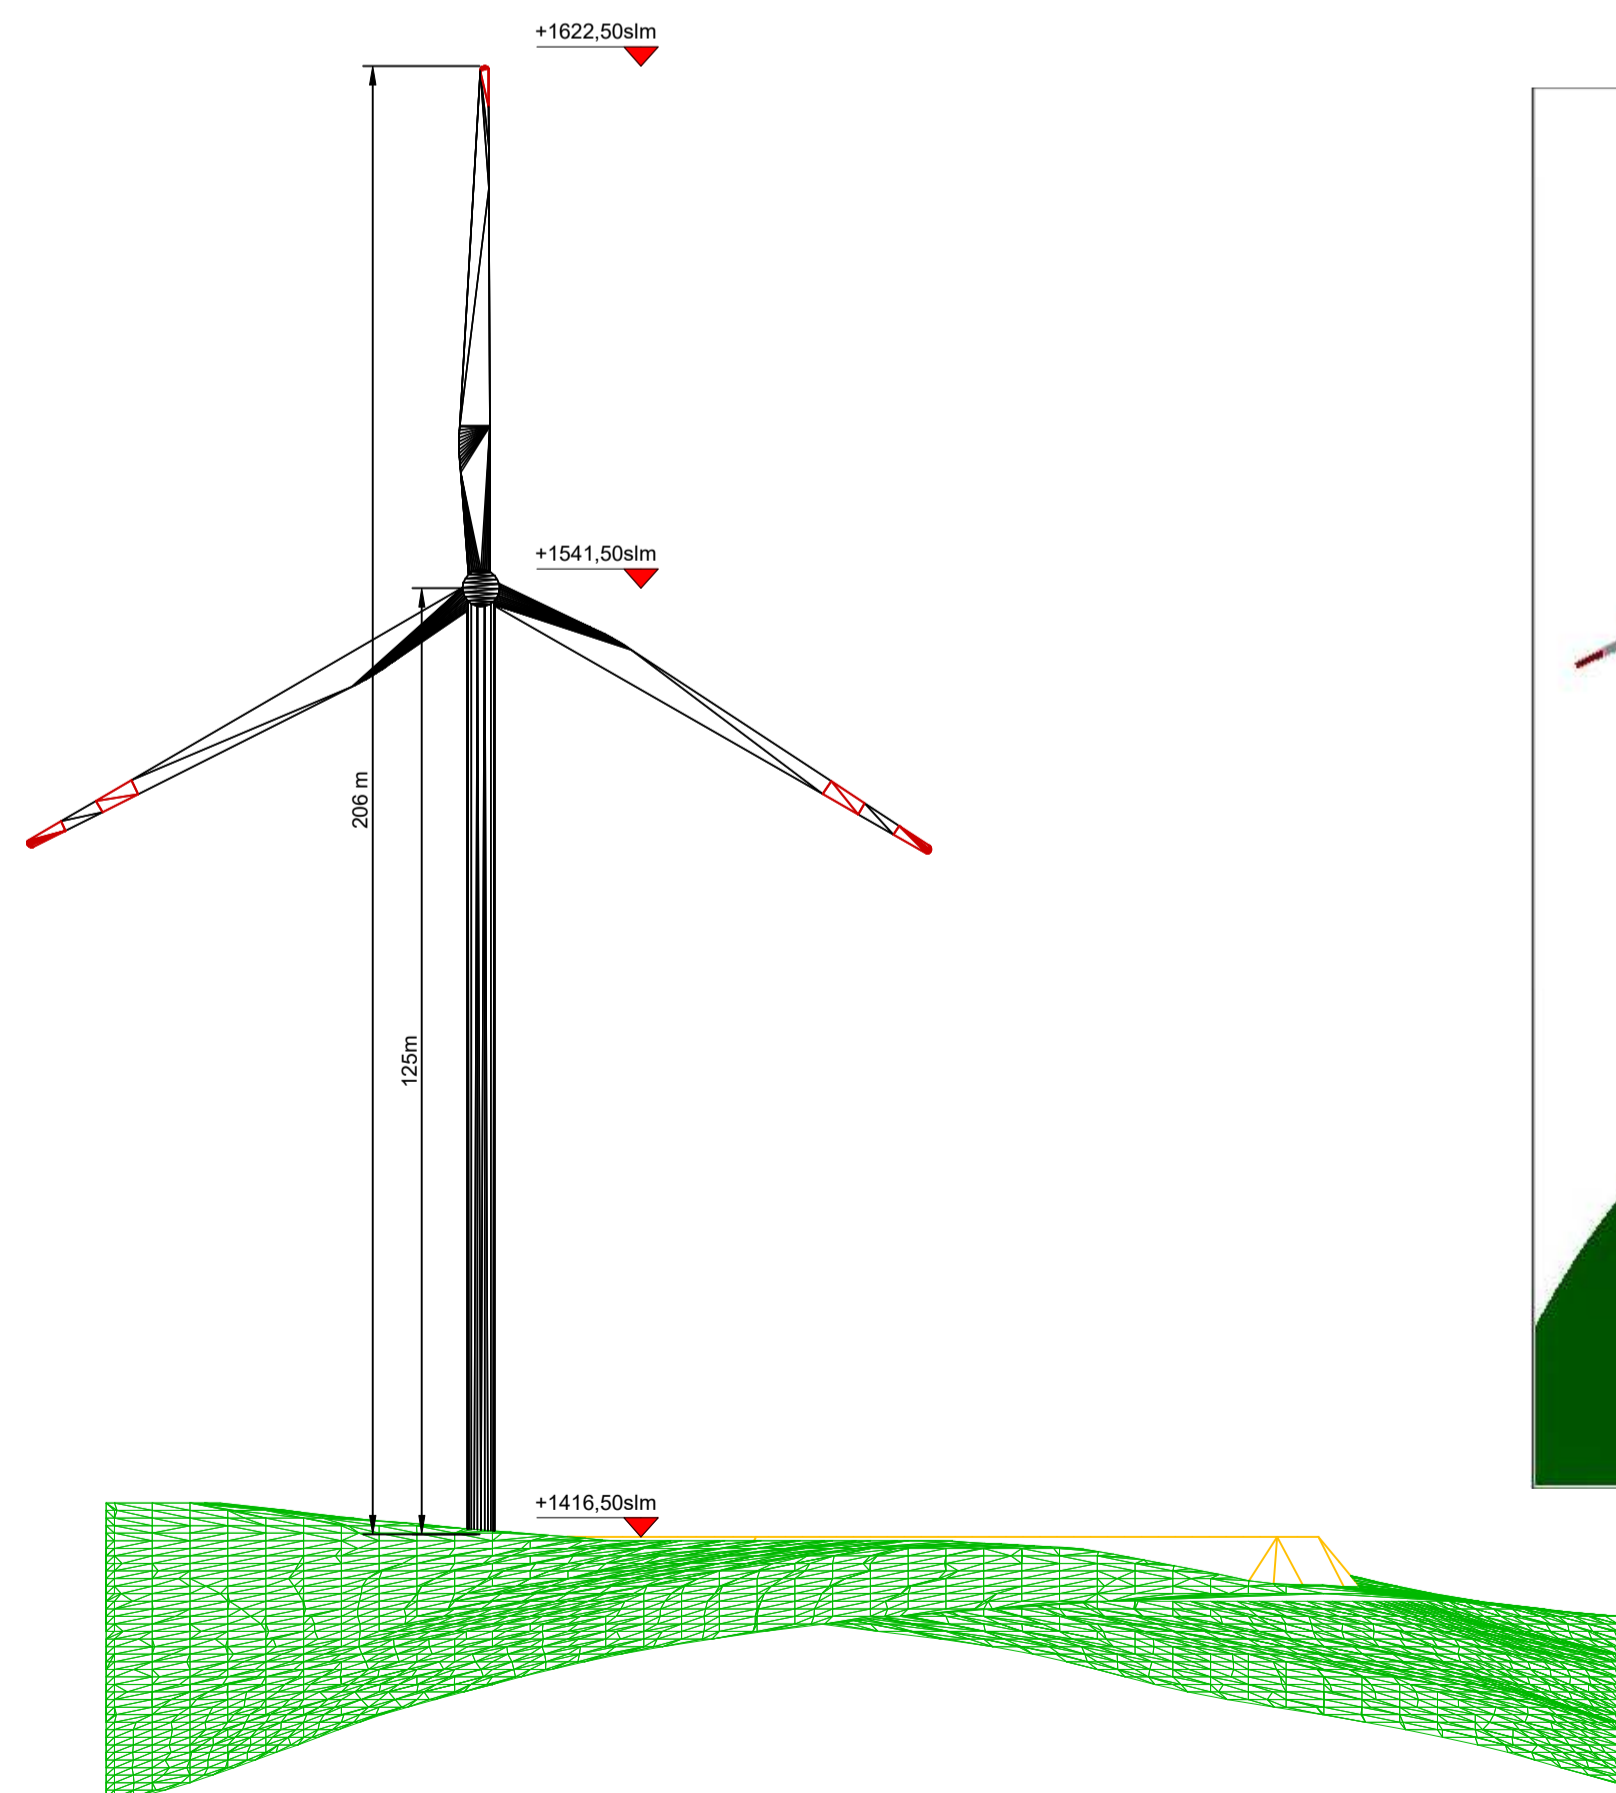

VISTA ASSONOMETRICA

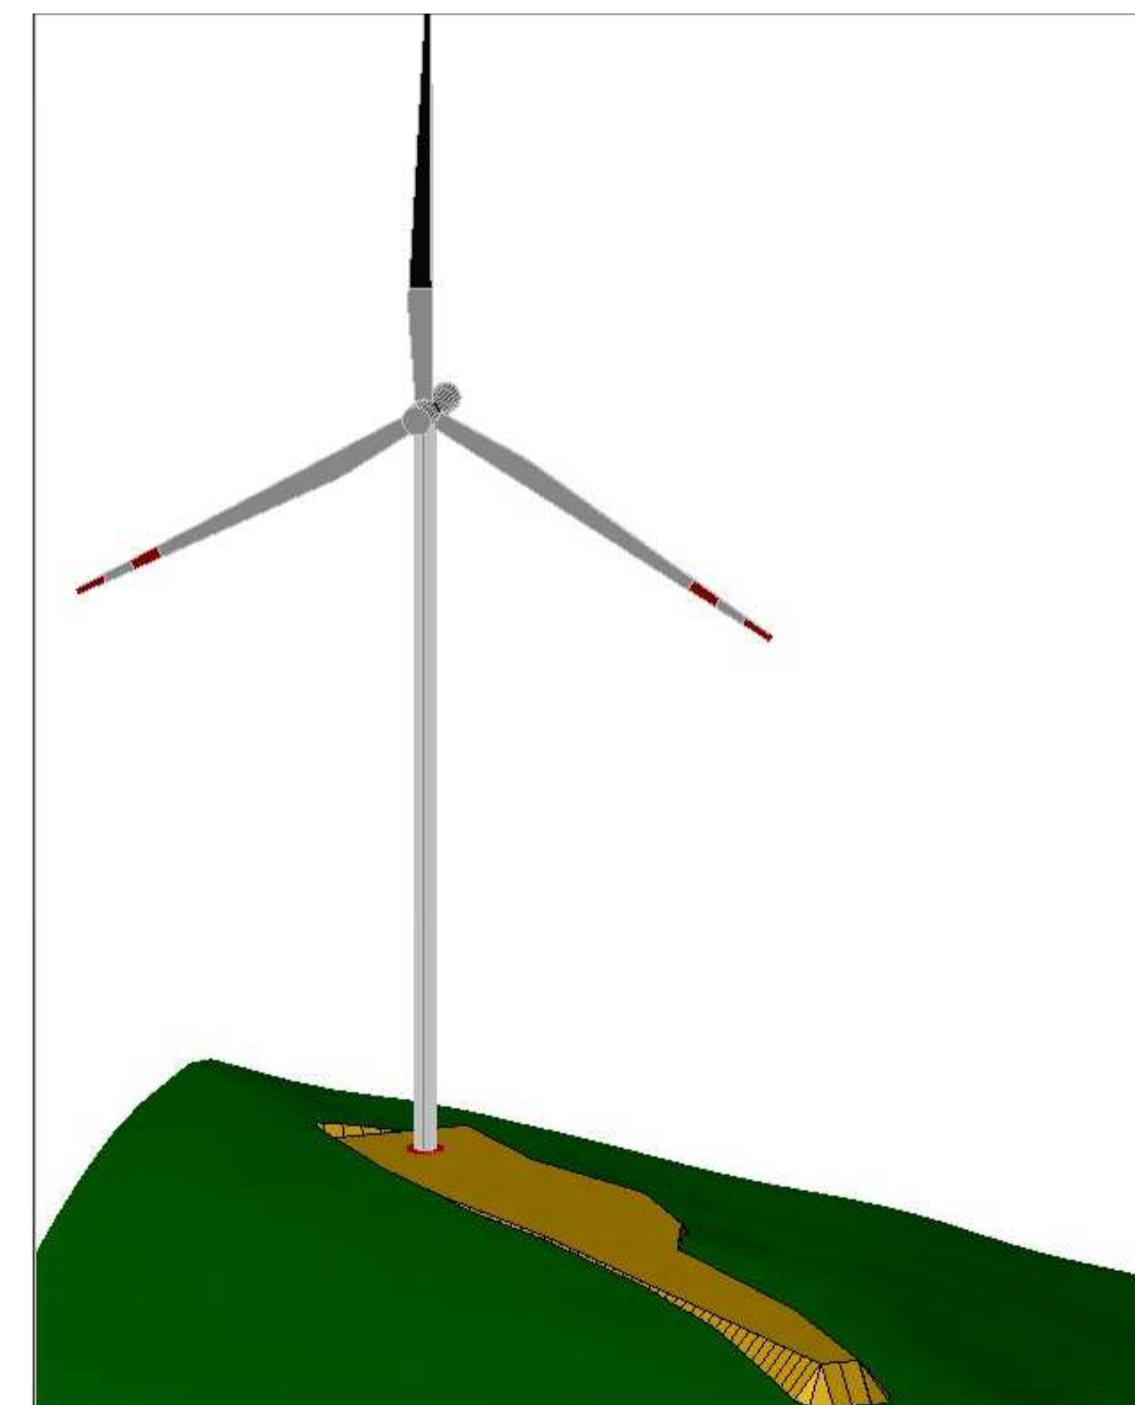


ESEMPIO TIPOLOGIA
CON CONCI IN COLORE
PER INSERIMENTO AMBIENTALE



PARCO EOLICO MONTE GIAROLO

Il Committente:

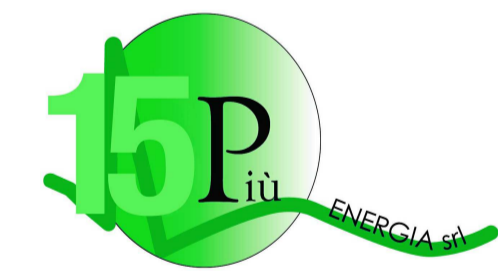

Sede Legale: via Aldo Moro n. 28
25043, Breno (BS)
P.IVA e C.F. 04324160987

Oggetto:
INTEGRAZIONE DOCUMENTALE
COMUNE DI FABBRICA CURONE

Titolo:
RAPPRESENTAZIONE TIPOLOGIA DI
INTERVENTO IN PROGETTO

Il Progettista



Ing. Silvio Mario Bauducco

Data	Emis.	Aggiornamento	Data	Contr.	Data	Autor.	SCALA
03/2024	MB	Emissione	03/2024	FO	03/2024	SMB	1:1000
							FORMATO A1
							MARZO 2024

Commessa	Tip. impianto	Fase Progetto	Disciplina	Tip. Doc	Titolo	N. Elab	REV
22100	EO	I08-05	GN	D	03F	0001	A

PROGETTAZIONE EDILE, AMBIENTALE, STRUTTURALE ED IMPIANTISTICA A CURA DI:

Collaboratori:
Geom. Benzoni Manuel
Per. Ind. Biasini Emanuele
Ing. Occhiuto Faicce
Arch. Ostino Paolo
Arch. Pelleri Martina

I Tecnici:
Coord. gruppo di progettazione
Ing. Silvio Mario Bauducco

BAUTEL S.R.L.

Sede Amministrativa via Maroncelli, 23 10024 Moncalieri (TO)
tel 011.6052113 - 011.6059915 e-mail: amministrazione@bautel.it
Sede operativa Torino - via Maroncelli, 23 10024 Moncalieri (TO)
Sede operativa Genova - via Banderelli, 24 16121 Genova (GE)

File: esproprio_strada_tavole.dwg

TUTTI I DIRITTI SONO RISERVATI - Questo documento è di proprietà esclusiva del progettista ivi indicato sul quale si riserva ogni diritto. Pertanto questo documento non può essere copiato, riprodotto, comunicato o divulgato ad altri o usato in qualsiasi maniera, nemmeno per fini sperimentali, senza autorizzazione scritta dallo stesso progettista.