

LEGENDA

--- Confini Regionali Confini Comunali

■ Stazione

Ammodernamento linea ferroviaria:		Lotto 1.2
Linea storica Foggia-Potenza oggetto di elettrificazione - tratti all'aperto		
Linea storica Foggia-Potenza oggetto di elettrificazione - tratti in galleria		
Sottostazione Elettrica (SSE)		
Linea storica Foggia-Potenza oggetto di altro appalto		

Arete di cantiere

	CB - Campo base		CO - Campo operativo
	AT - Area tecnica di stazione		AT - Area tecnica per opera
	Arete di cantiere soggette ad altro appalto		

Viabilità

	Autostrada		Piste di cantiere
	viabilità principale		Accesso area di cantiere
	Viabilità secondaria		


Tipologie dei recettori

	Residenziale		Asili, scuole e università		Fascia 7m
	Ospedali, case di cura		Culto		Fascia 100m
	Terziario		Produttivo, industriale		Fascia 250m
	Pertinenza FS		Recettori fuori fascia		
	Ruderi, box, e depositi				

Punti di monitoraggio ambientale

AO: Ante Operam CO: Corso d'Opera PO: Post Operam

	ATM - Atmosfera (AO, CO)		ASU - Ambiente idrico superficiale (AO, CO, PO)
	RUC - Rumore - cantiere (AO, CO)		SUO - Suolo (AO, CO, PO)
	RUF - Rumore - esercizio (PO)		CEM - Campi elettromagnetici (AO, PO)
	VIC - Vibrazioni - cantiere (AO, CO)		

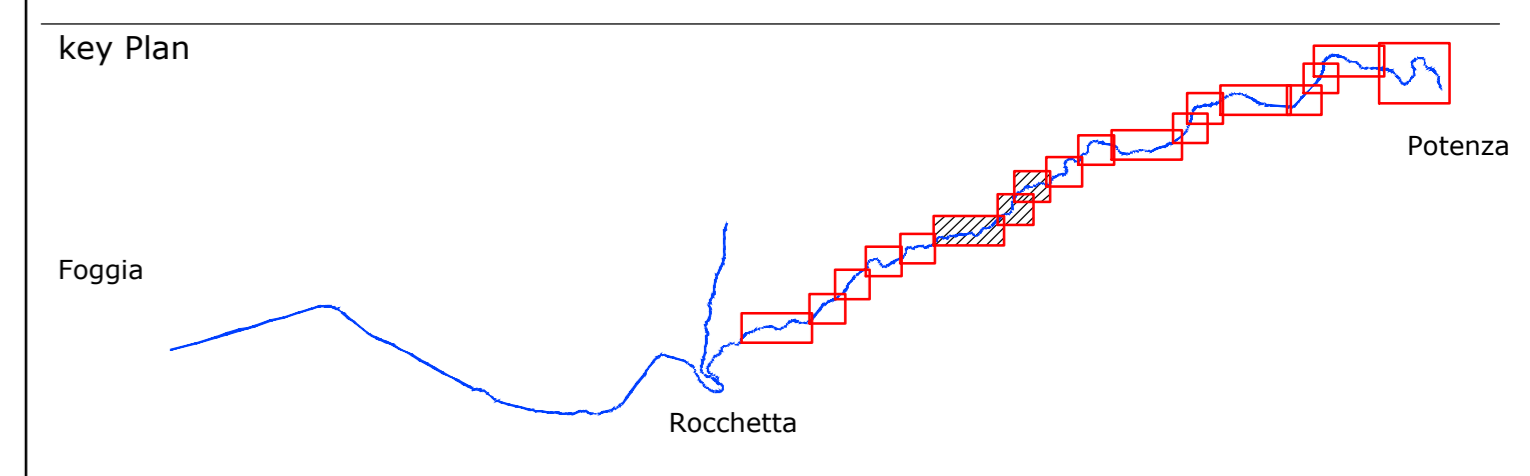

COMMITTENTE:

PROGETTAZIONE:

CONTRATTO ISTITUZIONALE DI SVILUPPO PER LA REALIZZAZIONE DELLA DIRETTRICE FERROVIARIA NAPOLI-BARI-LECCE-TARANTO

U.O. GEOLOGIA, GESTIONE TERRE E BONIFICHE

PROGETTO DEFINITIVO

LINEA POTENZA-FOGGIA - AMMODERNAMENTO

SOTTOPROGETTO 2 - ELETRIFICAZIONE, RETTIFICHE DI TRACCIATO, SOPPRESSIONE P.L. E CONSOLIDAMENTO SEDE

LOTTO 1.2 - ELETRIFICAZIONE ROCCHETTA-POTENZA

PROGETTO DI MONITORAGGIO AMBIENTALE
Planimetria localizzazione punti di monitoraggio - tav. 3/17

SCALA: 1 : 5.000

COMMESSA	LOTTO	FASE	ENTE	TIPO DOC.	OPERA/DISCIPLINA	PROGR.	REV.
IA0X	12	D	69	PX	AC0000	003	E

Rev.	Descrizione	Redatto	Data	Verificato	Data	Approvato	Data	Autorizzato Data
A	Elaborazione Esecutiva	F. Ricciardi	Luglio 2016	A.M. Esposito	Luglio 2016	G. Lombardi	Luglio 2016	
B	Emis. a seguito di selezione dell'Off.	F. Ricciardi	Settembre 2016	F. Ricciardi	Settembre 2016	G. Lombardi	Settembre 2016	
C	Emis. a seguito procedura ANMOP	F. Ricciardi	Settembre 2016	G. Lombardi	Settembre 2016	L. Di Maria	Settembre 2016	
D	Emis. a seguito procedura ANMOP	F. Ricciardi	Luglio 2017	G. Lombardi	Luglio 2017	L. Di Maria	Luglio 2017	
E	Emis. a seguito procedura ANMOP	F. Ricciardi	Ottobre 2017	G. Lombardi	Ottobre 2017	L. Di Maria	Ottobre 2017	

File: IADX12D69PXAC0000003E.dwg n. Elab.: