

LEGENDA

--- Confini Regionali - - - - Confini Comunali

■ Stazione

Ammendamento linea ferroviaria:		Lotto 1.2
Linea storica Foggia-Potenza oggetto di elettrificazione - tratti all'aperto	-----	-----
Linea storica Foggia-Potenza oggetto di elettrificazione - tratti in galleria	-----	-----
Sottostazione Elettrica (SSE)	●	●
Linea storica Foggia-Potenza oggetto di altro appalto	-----	-----

Area di cantiere

CB - Campo base	▨	CO - Campo operativo	▨
AT - Area tecnica di stazione	▨	AT - Area tecnica per opera	▨
Area di cantiere oggetto di altro appalto	▨		

Viabilità

Autostrada	▨	viabilità principale	▨
Viabilità secondaria	▨	Strade poderali	▨
Piste di cantiere	▨		


Tipologie dei ricettori

Residenziale	▨	Asili, scuole e università	▨
Ospedali, case di cura	▨	Culto	▨
Terziario	▨	Produttivo, industriale	▨
Perlinenza FS	▨	Ricettori fuori fascia	▨
Ruderi, box, e depositi	▨		

Mitigazioni

1	Utilizzo di cunetta lavaruote in uscita dal cantiere
2	Recinzione delle aree di cantiere
3	Bagnatura delle aree di cantiere
4	Impermeabilizzazione delle aree di sosta dei mezzi (e delle aree di deposito carburanti)
5	Scotico delle superfici di cantiere e accantonamento dello strato fertile di terreno per riutilizzo a fine lavori
6	Inerbimento dei cumuli di materiali di scotico con cespugliamento alla base e biostuoie

Si prevede la spazzatura della viabilità pubblica di accesso alle aree di cantiere per 1 Km dall'ingresso al cantiere, per entrambi i sensi di marcia.

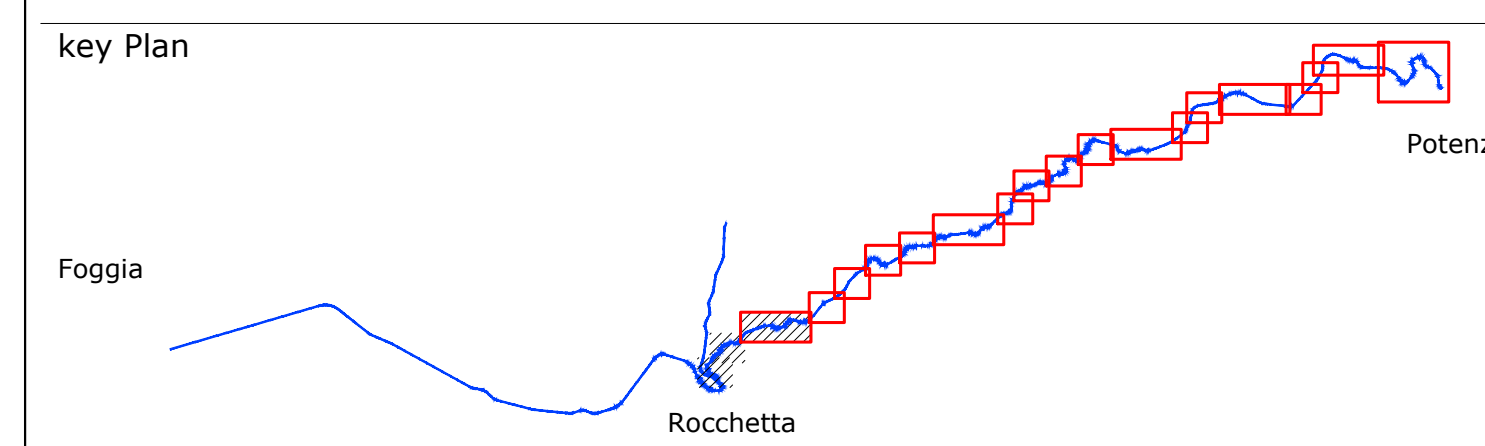

COMMITTENTE: **RFI** **GRUPPO FERROVIARIO ITALIANO** **GRUPPO FERROVIE DELLO STATO**

DIREZIONE LAVORI: **ITALFERR** **GRUPPO FERROVIE DELLO STATO**

APPALTATORE: **GPF** **Costruzioni Srl**

PROGETTAZIONE: **PROGER**

PROGETTO ESECUTIVO

LINEA FOGGIA - POTENZA
TRATTA ROCCHETTA - POTENZA

Elettrificazione a 3 kVcc - LOTTO 1.2
PROGETTO AMBIENTALE DELLA CANTIERIZZAZIONE
Planimetria localizzazione interventi di mitigazione - tav. 1/7

DIRETTORE DELLA PROGETTAZIONE		APPALTATORE		SCALA:
Ing. Carlo LISIORTI Direttore degli Impianti della Provincia di Potenza s.n.c.		Ing. Michele De Leo		1 : 5.000

COMMESSA	LOTTO	FASE	ENTE	TIPO DOC.	OPERA/DISCIPLINA	PROGR.	REV.
I	A	7	Q	0	0	E	Z
							P
							X
							C
							A

Rev.	Descrizione	Redatto	Data	Verificato	Data	Approvato	Data	Autorizzato Data
A	Emissione esecutiva	L. Porreca	07/10/2022	F. Toma	07/10/2022	P. Longo	07/10/2022	C. Lisorti

File: IA7Q00E2PXCXA000001A.dwg n. Elab.: