

**LEGENDA**

--- Confini Regionali      - - - - Confini Comunali

■ Stazione

<b>Ammendamento linea ferroviaria:</b>		Lotto 1.2
Linea storica Foggia-Potenza oggetto di elettrificazione - tratti all'aperto		
Linea storica Foggia-Potenza oggetto di elettrificazione - tratti in galleria		
Sottostazione Elettrica (SSE)		
Linea storica Foggia-Potenza oggetto di altro appalto		

**Area di cantiere**

	CB - Campo base		CO - Campo operativo
	AT - Area tecnica di stazione		AT - Area tecnica per opera
	Aree di cantiere oggetto di altro appalto		

**Viabilità**

	Autostrada		viabilità principale
	Viabilità secondaria		Strade poderali
	Piste di cantiere		


**Tipologie dei ricettori**

	Residenziale		Asili, scuole e università
	Ospedali, case di cura		Culto
	Terziario		Produttivo, industriale
	Perlinenza FS		Ricettori fuori fascia
	Ruderi, box, e depositi		

**Mitigazioni**

1	Utilizzo di cunetta lavaruote in uscita dal cantiere
2	Recinzione delle aree di cantiere
3	Bagnatura delle aree di cantiere
4	Impermeabilizzazione delle aree di sosta dei mezzi (e delle aree di deposito carburanti)
5	Scotico delle superfici di cantiere e accantonamento dello strato fertile di terreno per riutilizzo a fine lavori
6	Inerimento dei cumuli di materiali di scotico con cespugliamento alla base e biostuoie

Si prevede la spazzatura della viabilità pubblica di accesso alle aree di cantiere per 1 Km dall'ingresso al cantiere, per entrambi i sensi di marcia.

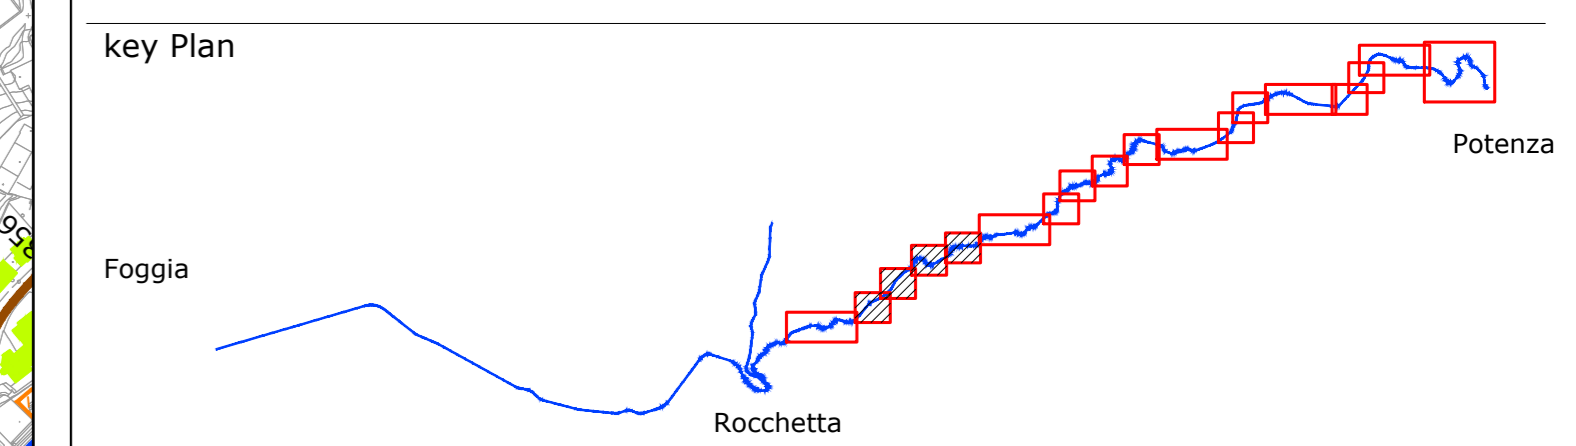

COMMITTENTE: **GRUPPO FERROVIE DELLO STATO**

DIREZIONE LAVORI: **GRUPPO FERROVIE DELLO STATO**

APPALTATORE: **GRUPPO FERROVIE DELLO STATO** / **Costruzioni Srl**

PROGETTAZIONE: **PROGER**

**PROGETTO ESECUTIVO**

**LINEA FOGGIA - POTENZA**  
**TRATTA ROCCHETTA - POTENZA**

**Elettrificazione a 3 kVcc - LOTTO 1.2**  
**PROGETTO AMBIENTALE DELLA CANTIERIZZAZIONE**  
Planimetria localizzazione interventi di mitigazione - tav. 2/7

DIRETTORE DELLA PROGETTAZIONE	APPALTATORE	SCALA:
Ing. Carlo LISTORTI Direttore degli ingegneri della Provincia di Potenza n. 4187	Il Direttore Tecnico Ing. Michele De Leo	<b>1 : 5.000</b>

COMMESSA	LOTTO	FASE	ENTE	TIPO DOC.	OPERA/DISCIPLINA	PROGR.	REV.
IA7Q	00	E	ZZ	PX	CA0000	002	A

Rev.	Descrizione	Redatto	Data	Verificato	Data	Approvato	Data	Autorizzato Data
A	Emissione esecutiva	L. PIRROSA	07/10/2022	F. TORA	07/10/2022	P. LIPRI della	07/10/2022	C. LIPRI 07/10/2022

File: IA7Q00EZZPXCA000002A.dwg      n. Elab.: \_\_\_\_\_