

**LEGENDA**

--- Confini Regionali      - - - - Confini Comunali

■ Stazione

| Ammodernamento linea ferroviaria:   |  | Lotto 1.2 |
|---|--|-----------|
| Linea storica Foggia-Potenza oggetto di elettrificazione - tratti all'aperto  |  | —         |
| Linea storica Foggia-Potenza oggetto di elettrificazione - tratti in galleria |  | -----     |
| Sottostazione Elettrica (SSE)   |  | ●         |
| Linea storica Foggia-Potenza oggetto di altro appalto                         |  | ---       |

**Area di cantiere**

|   |                             |
|---|-----------------------------|
| CB - Campo base                           | CO - Campo operativo        |
| AT - Area tecnica di stazione             | AT - Area tecnica per opera |
| Aree di cantiere oggetto di altro appalto |                             |

**Viabilità**


|                      |                      |
|----------------------|----------------------|
| Autostrada           | viabilità principale |
| Viabilità secondaria | Strade poderali      |
| Piste di cantiere    |                      |

**Tipologie dei ricettori**

|                         |                            |
|-------------------------|----------------------------|
| Residenziale            | Asili, scuole e università |
| Ospedali, case di cura  | Culto                      |
| Terziario               | Produttivo, industriale    |
| Perlinenza FS           | Ricettori fuori fascia     |
| Ruderi, box, e depositi |                            |

- Mitigazioni**
- 1 Utilizzo di cunetta lavaruote in uscita dal cantiere
  - 2 Recinzione delle aree di cantiere
  - 3 Bagnatura delle aree di cantiere
  - 4 Impermeabilizzazione delle aree di sosta dei mezzi (e delle aree di deposito carburanti)
  - 5 Scotico delle superfici di cantiere e accantonamento dello strato fertile di terreno per riutilizzo a fine lavori
  - 6 Inerbimento dei cumuli di materiali di scotico con cespugliamento alla base e biostuoie

Si prevede la spazzatura della viabilità pubblica di accesso alle aree di cantiere per 1 Km dall'ingresso al cantiere, per entrambi i sensi di marcia.

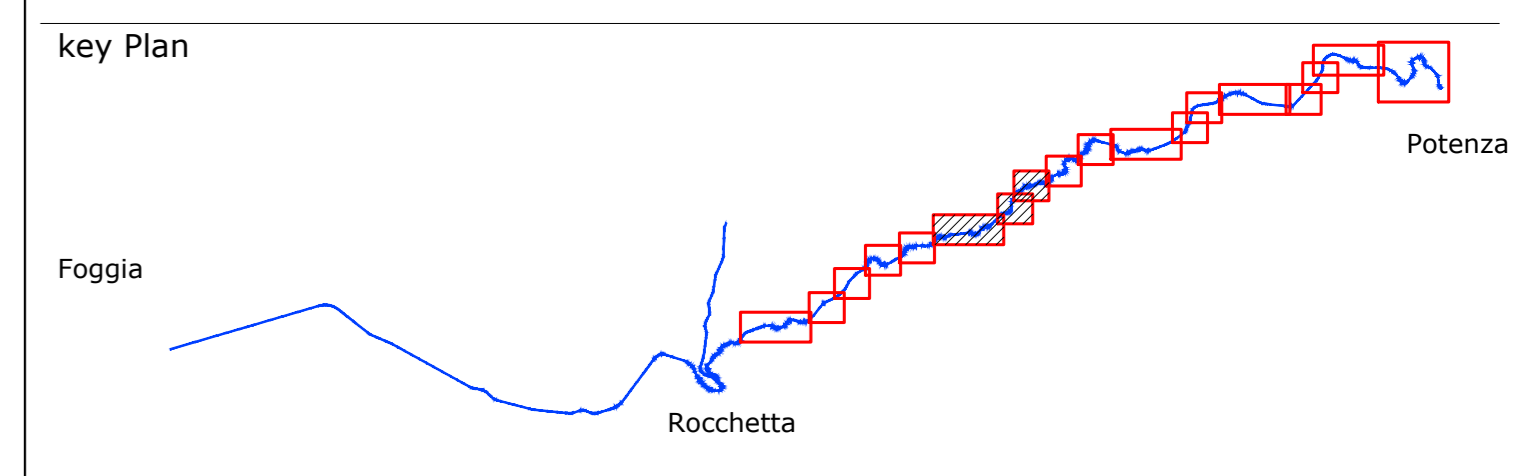

COMMITTENTE:

DIREZIONE LAVORI:

APPALTATORE:

PROGETTAZIONE:

PROGETTO ESECUTIVO

**LINEA FOGGIA - POTENZA**  
**TRATTA ROCCHETTA - POTENZA**

**Elettrificazione a 3 kVcc - LOTTO 1.2**  
**PROGETTO AMBIENTALE DELLA CANTIERIZZAZIONE**  
 Planimetria localizzazione interventi di mitigazione - lav. 3/7

| DIRETTORE DELLA PROGETTAZIONE   |  | APPALTATORE                                 |  | SCALA:    |
|---|--|---|--|-----------|
| Ing. Carlo LESTORI<br>Direttore degli ingegneri della<br>Provincia di Potenza n. 4187 |  | Il Direttore Tecnico<br>Ing. Michele De Leo |  | 1 : 5.000 |

| COMMESSA | LOTTO | FASE | ENTE | TIPO DOC. | OPERA/DISCIPLINA | PROGR. | REV. |
|----------|-------|------|------|-----------|------------------|--------|------|
| IA7Q     | 00    | E    | ZZ   | PX        | CA0000           | 003    | A    |

| Rev. | Descrizione         | Redatto    | Data       | Verificato | Data       | Approvato       | Data       | Autore/Rev. Data         |
|------|---------------------|------------|------------|------------|------------|-----------------|------------|--------------------------|
| A    | Emissione esecutiva | L. Pirella | 07/10/2022 | F. Tosi    | 07/10/2022 | P. Longo<br>dla | 07/10/2022 | C. Lestori<br>07/10/2022 |

File: IA7Q00EZZPXCA000003A.dwg      n. Elab.: \_\_\_\_\_