

LEGENDA

--- Confini Regionali
 ... Confini Comunali

■ Stazione

Ammendamento linea ferroviaria:		Lotto 1.2
Linea storica Foggia-Potenza oggetto di elettrificazione - tratti all'aperto		—
Linea storica Foggia-Potenza oggetto di elettrificazione - tratti in galleria		-----
Sottostazione Elettrica (SSE)		●
Linea storica Foggia-Potenza oggetto di altro appalto		---

Areie di cantiere

CB - Campo base	CO - Campo operativo
AT - Area tecnica di stazione	AT - Area tecnica per opera
Areie di cantiere oggetto di altro appalto	

Viabilità


Autostrada	viabilità principale
Viabilità secondaria	Strade poderali
Piste di cantiere	

Tipologie dei ricettori

Residenziale	Asili, scuole e università
Ospedali, case di cura	Culto
Terziario	Produttivo, industriale
Perlinenza FS	Ricettori fuori fascia
Ruderi, box, e depositi	

- Mitigazioni**
- 1 Utilizzo di cunetta lavaruote in uscita dal cantiere
 - 2 Recinzione delle aree di cantiere
 - 3 Bagnatura delle aree di cantiere
 - 4 Impermeabilizzazione delle aree di sosta dei mezzi (e delle aree di deposito carburanti)
 - 5 Scotico delle superfici di cantiere e accantonamento dello strato fertile di terreno per riutilizzo a fine lavori
 - 6 Inerbimento dei cumuli di materiali di scotico con cespugliamento alla base e biostuoie

Si prevede la spazzatura della viabilità pubblica di accesso alle aree di cantiere per 1 Km dall'ingresso al cantiere, per entrambi i sensi di marcia.

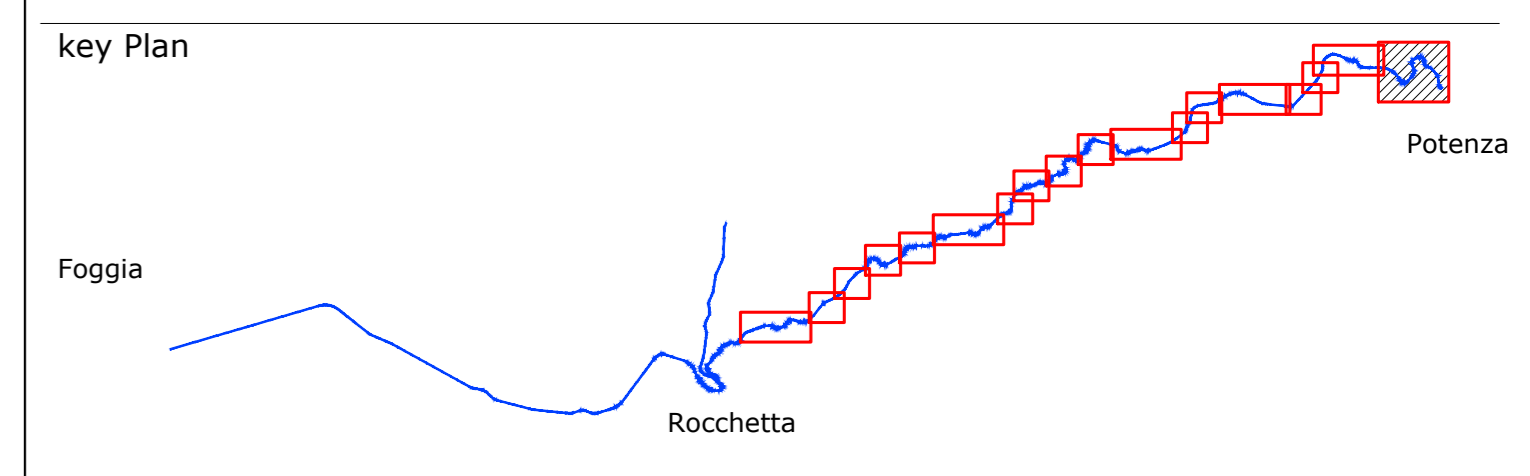

COMMITTENTE: **RFI** **GRUPPO FERROVIE DELLO STATO**

DIREZIONE LAVORI: **ITALFERR** **GRUPPO FERROVIE DELLO STATO**

APPALTATORE: **GPF** **Ceprini Costruzioni Srl**

PROGETTAZIONE: **PROGER**

PROGETTO ESECUTIVO

LINEA FOGGIA - POTENZA
TRATTA ROCCHETTA - POTENZA

Elettrificazione a 3 kVcc - LOTTO 1.2
 PROGETTO AMBIENTALE DELLA CANTIERIZZAZIONE
 Planimetria localizzazione interventi di mitigazione - tav. 7/7

DIRETTORE DELLA PROGETTAZIONE	APPALTATORE	SCALA:
Ing. Carlo LISTORTI Direttore degli ingegneri della Provvisoria di Potenza n. 187	Il Direttore Tecnico Ing. Michele De Leo	1 : 5.000

COMMESSA	LOTTO	FASE	ENTE	TIPO DOC.	OPERA/DISCIPLINA	PROGR.	REV.
IA7Q	00	E	ZZ	PX	CA0000	007	A

Rev.	Descrizione	Redatto	Data	Verificato	Data	Approvato	Data	Autorizzato Data
A	Emissione esecutiva	L. Pirella	07/10/2022	F. Tosa	07/10/2022	P. Longo della	07/10/2022	C. Uffizi 07/10/2022

File: IA7Q00EZZPXCA000007A.dwg n. Elab.: