
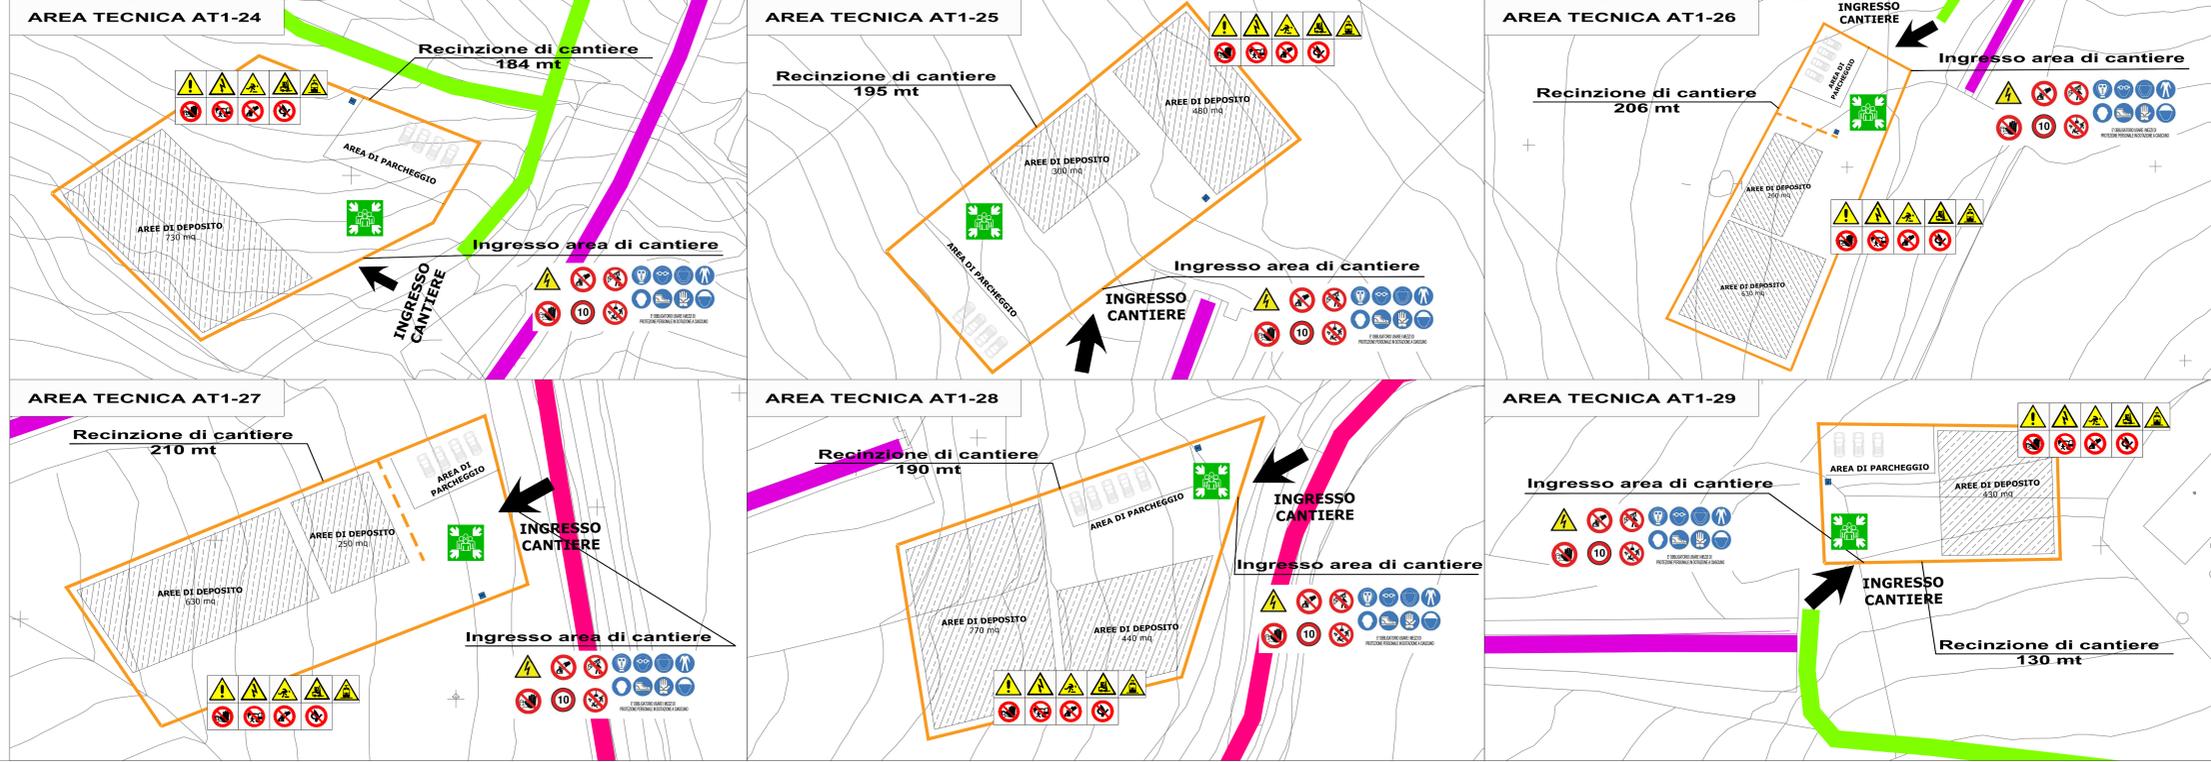


LEGENDA CARTELLONISTICA D.LGS 81 / 08 e s.m.i.			
	PERICOLO GENERALE		CARTELLI DI GRANDE FORMATO DATI DI CANTIERE
	CADUTA MATERIALI		CARTELLI DI GRANDE FORMATO NORME DI SICUREZZA
	TENSIONE ELETTRICA PERICOLOSA		CONTROLO TRIMESTRALE DELLE FUMI
	PERICOLO DI MORTE		CASO DI PROTEZIONE OBBLIGATORIA
	CANCHI ESPOSIS		PROTEZIONE OBBLIGATORIA DELL'IDOTTO
	MATERIALE INFIAMMABILE O ALTA TEMPERATURA		PROTEZIONE OBBLIGATORIA DEGLI OCCHI
	SOSTANZE NOCIVE ESORTATI		PROTEZIONE OBBLIGATORIA DEL VISO
	SCHIAFFAMENTO DELLE MANI		GUANTI DI PROTEZIONE OBBLIGATORI
	PERICOLO DI SCOPPIA		PROTEZIONE OBBLIGATORIA DEL CORPO
	PERICOLO DI INCANNO		CALZATURE DI SICUREZZA OBBLIGATORIE
	CARTELLI DI MOVIMENTAZIONE		PROTEZIONE OBBLIGATORIA DELLE VIE RESPIRATORIE
	CADUTA DALL'ALTO		USO OBBLIGATORIO DELLA CINTURA DI SICUREZZA
	USO AUTONOME		VIETATO DI AVVICINARSI ALLE PERSONE NON AUTORIZZATE
	PERICOLO BIOLOGICO		VIETATO DI PASSARE E ROTARE NEL RAGGIO DI AZIONE DELL'AUTORMA
	VEICOLI SU PISTA		VIETATO FUMARE O USARE FUMARE LIBERE
	TRASPORTO TRENI		VIETATO DI SPIONARE CON ACCOGA
	RIMANERE OLTRE I SEI (A)		VIETATO DI RIVALONARE LE PROTEZIONI E I DISPOSITIVI DI SICUREZZA
	RISCHIO RIBALTAMENTO MEZZI DI LAVORO		VIETATO DI INGIUNARE
	PRONTO SOCCORSO		VIETATO DI ACCESSO ALLE PERSONE NON AUTORIZZATE
	PERICOLO USCITA DI EMERGENZA		VIETATO DI PASSARE SOTTO I CANCHI ESPOSIS
	PERICOLO DI EMERGENZA		VIETATO DI SOSTARE NEL RAGGIO DI AZIONE DELL'ESCAVATORE
	PUNTO DI RACCOLTA		ESISTENTE
			ESISTENTE
			ESISTENTE


CARTELLONISTICA STRADALE DI CANTIERE			
	CARTELLI STOP		PERICOLO RESTRINGIMENTO DI CORSIA
	MEZZI DI LAVORO IN AZIONE		SEMAFORO
	LAVORI IN CORSO		CARTELLI LIMITE DI VELOCITA'
	PERICOLO RESTRINGIMENTO DI CORSIA		CARTELLI LIMITE DI VELOCITA'

TIPOLOGICO RECINSIONI DI CANTIERE			
	Prospetto recinzione in rete elettrosaldata con sovrapposta rete in PVC		Prospetto recinzione in rete plastica stampata rinforzata con filo di acciaio arrotolato di spade. In sommità ad un'altitudine sostenuta da montanti in acciaio infissi nel terreno

Simbolo	Descrizione	Simbolo	Descrizione
	CB - Campo base		linea ferroviaria esistente
	CO - Cantiere operativo		autostrada
	AT - Area tecnica di stazione		viabilità principale
	AT - Area tecnica per opera		viabilità secondaria
	opere/interventi da realizzare		piste di cantiere/poderali esistenti da adeguare per le attività di cantiere
	tranchini ad uso cantiere		accesso area di cantiere
	Recinzione provvisoria in rete elettrosaldata		Recinzione provvisoria in rete estrusa in PVC
	opere/interventi a cura di altro appalto		

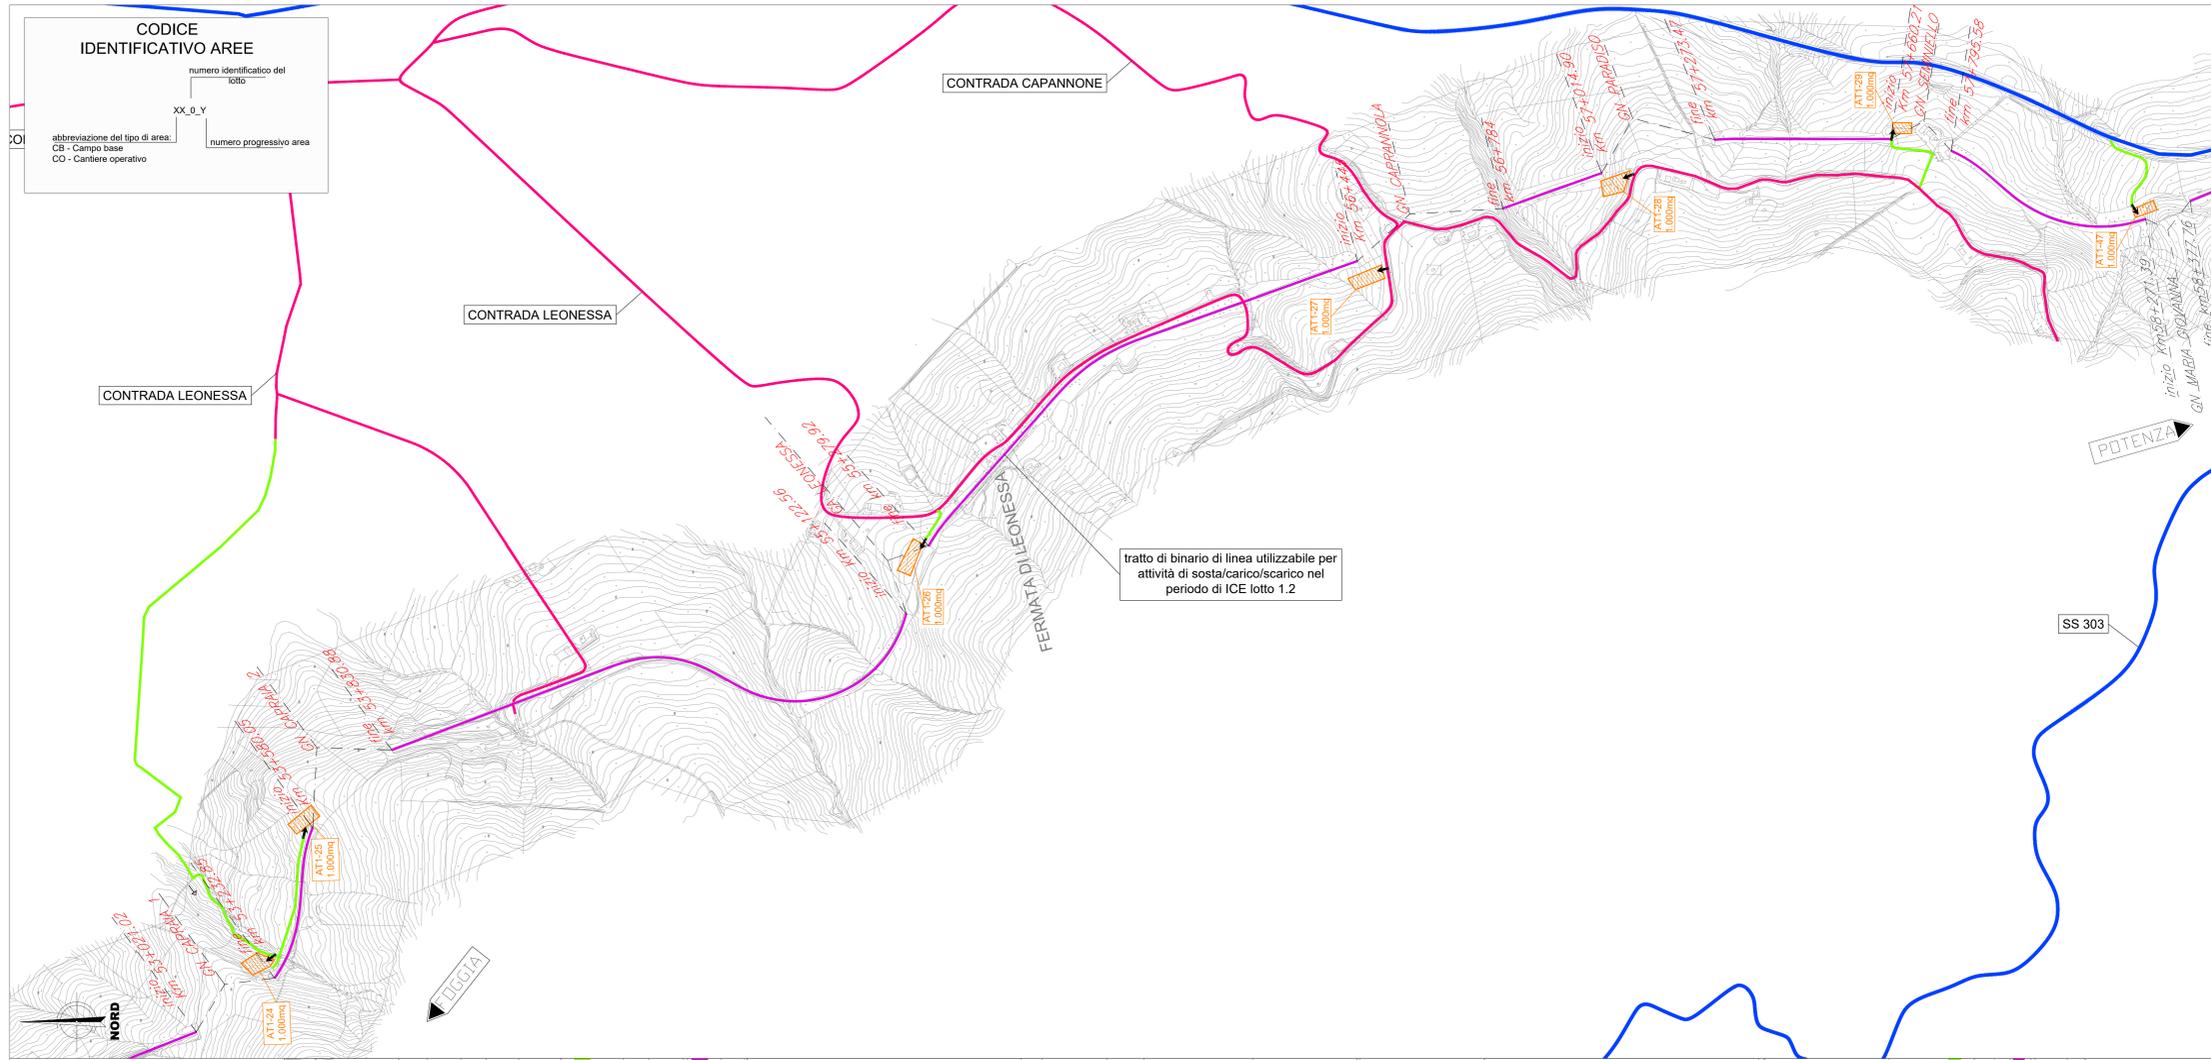

SINTESI DEGLI INTERVENTI DIVISI PER LOTTO	
Lotto	Descrizione
1	INTERVENTI IN GALLERIA: Interventi di adeguamento gallerie esistenti propedeutici all'elettrificazione. INTERVENTI LUNGO LINEA: Elettrificazione (posa blocchi e pali TE su rilevato e posa portali metallici su ponti); Posa cunicoli IS. SSE e Cabine TE
5	Lavori di SCMT
2	VIADOTTI IN MURATURA: Interventi di adeguamento e miglioramento viadotti esistenti. SOPPRESSIONE PL: Intervento di realizzazione dei nuovi cavalcavia. NUOVI TOMBINI: Realizzazione nuovi tombini per tratto in variante di tracciato e realizzazione nuove tombini per adeguamento strutturale (demolizione e ricostruzione) TOMBINI ESISTENTI: Intervento di adeguamento tombini esistenti per modifica armamento e velocità linea di tracciato.
4	SOPPRESSIONE PL: Intervento di realizzazione dei nuovi cavalcavia.

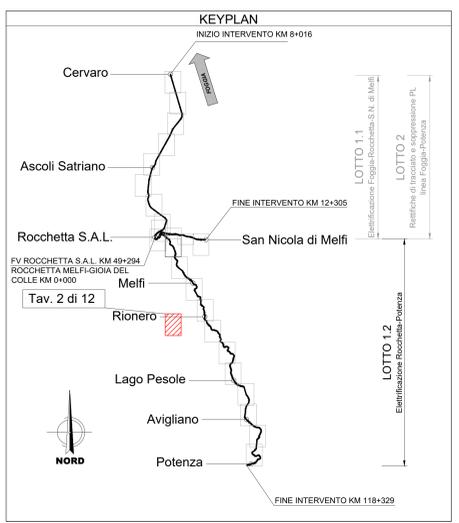

COMMITTENTE: RETE FERROVIARIA ITALIANA GRUPPO FERROVIE DELLO STATO

DIREZIONE LAVORI: GRUPPO FERROVIE DELLO STATO

APPALTATORE: GPF S.p.A. Cepri Costruzioni S.r.l.

PROGETTAZIONE: PROGER

PROGETTO ESECUTIVO

LINEA FOGGIA - POTENZA
TRATTA ROCCHETTA - POTENZA

Elettrificazione a 3 kVcc - LOTTO 1.2

PIANO DI SICUREZZA E COORDINAMENTO - DLGS.81/08 E S.M.I.

Planimetria delle aree di cantiere e relativa viabilità di accesso - tav.2/11

COMPILAZIONE:

COMMESSA LOTTO FASE ENTE TIPO DOC. OPERADISCIPLINA PROGR. REV.

1	A	7	Q	0	0	E	Z	P	X	S	Z	0	0	0	2	A
---	---	---	---	---	---	---	---	---	---	---	---	---	---	---	---	---

Rev.	Descrizione	Redatto	Data	Verificato	Data	Approvato	Data	Autore/Stampo	Data
A	Emissione e luglio del 2011	V. Serrano	15/09/2011	P. Serrano	15/09/2011	P. Serrano	15/09/2011	C. Lisci	15/09/2011

File: IAT000E2PXS2000202A.dwg