


LEGENDA CARTELLONISTICA D.LGS 81 / 08 e s.m.i.			
	PERICOLO GENERALE		CARTELLI DI GRANDE FORMATO DATI DI CANTIERE
	CADUTA MATERIALI		CARTELLI DI GRANDE FORMATO NORME DI SICUREZZA
	TENSIONE ELETTRICA PERICOLOSA		CONTROLLI TRIMESTRALI DELLE FINI
	PERICOLO DI MORTE		CARICO DI PROTEZIONE OBBLIGATORIO
	CARICHI SOSPESI		PROTEZIONE OBBLIGATORIA DELL'UDITO
	MATERIALE INFIAMMABILE O ALTA TEMPERATURA		PROTEZIONE OBBLIGATORIA DEGLI OCCHI
	SOSTANZE NUCLEARI		PROTEZIONE OBBLIGATORIA DEL VISO
	SCHIACCIAMENTO DELLE MANI		GUANTI DI PROTEZIONE OBBLIGATORI
	PERICOLO SCI RIGIDE		PROTEZIONE OBBLIGATORIA DEL CORPO
	PERICOLO DI RICAMPIO		CALZATURE DI SICUREZZA OBBLIGATORIE
	CARTELLO DI MOVIMENTAZIONE		PROTEZIONE OBBLIGATORIA DELLE VIE RESPIRATORIE
	CADUTA DAL LAVORO		USO OBBLIGATORIO DELLA CINTURA DI SICUREZZA
	USCITA AUTOMEZZI		DIVIETO DI AVVICINARSI ALLE PERSONE NON AUTORIZZATE
	PERICOLO BIOLOGICO		DIVIETO DI PASSARE E SOSTARE NEL RAGGIO DI AZIONE DELL'AUTOGRU
	VEICOLI SU ROTAZIONE		VIETATO FUMARE O USARE FIANNE LIBERE
	TRANSITO TRENI		DIVIETO DI SPRENDERE CON ACQUA
	RUMORE OL TRE 85dB(A)		DIVIETO DI MANOVRE LE PROTEZIONI E I DISPOSITIVI DI SICUREZZA
	RISCHIO RIBALTAMENTO MEZZI DI LAVORO		DIVIETO DI INQUINARE
	PRONTO SOCCORSO		DIVIETO DI ACCESSO ALLE PERSONE NON AUTORIZZATE
	PERCORSO / USCITA DI EMERGENZA		DIVIETO DI PASSARE SOTTO I CARICHI SOSPESI
	PERCORSO DI EMERGENZA		DIVIETO DI SOSTARE NEL RAGGIO DI AZIONE DELL' ESCAVATORE
	PUNTO DI RACCOLTA		ESTRITTORE
			DIRANTE


CARTELLONISTICA STRADALE DI CANTIERE			
	CARTELLI STOP		PERICOLO RESTRINIMENTO DI CORSIA
	MEZZI DI LAVORO IN AZIONE		SEMAFORO
	LAVORI IN CORSO		CARTELLI LIMITE DI VELOCITA'
	PERICOLO RESTRINIMENTO DI CORSIA		CARTELLI LIMITE DI VELOCITA'

TIPOLOGICO RECINSIONI DI CANTIERE			
	Prospetto recinzione in rete elettrosaldata con sovrapposta rete in PVC		Prospetto recinzione in rete plastica stampata rinforzata con filo di acciaio zincato al piombo, in sommità ed a crociera sostenuta da montanti in acciaio infissi nel terreno

Simbolo	Descrizione	Simbolo	Descrizione
	CB - Campo base		linea ferroviaria esistente
	CO - Cantiere operativo		autostrada
	AT - Area tecnica di stazione		viabilità principale
	AT - Area tecnica per opera		viabilità secondaria
	opere/interventi da realizzare		piste di cantiere/poderali esistenti da adeguare per le attività di cantiere
	tronchini ad uso cantiere		accesso area di cantiere
	Recinzione provvisoria in rete elettrosaldata		Recinzione provvisoria in rete estrusa in PVC
	opere/interventi a cura di altro appalto		

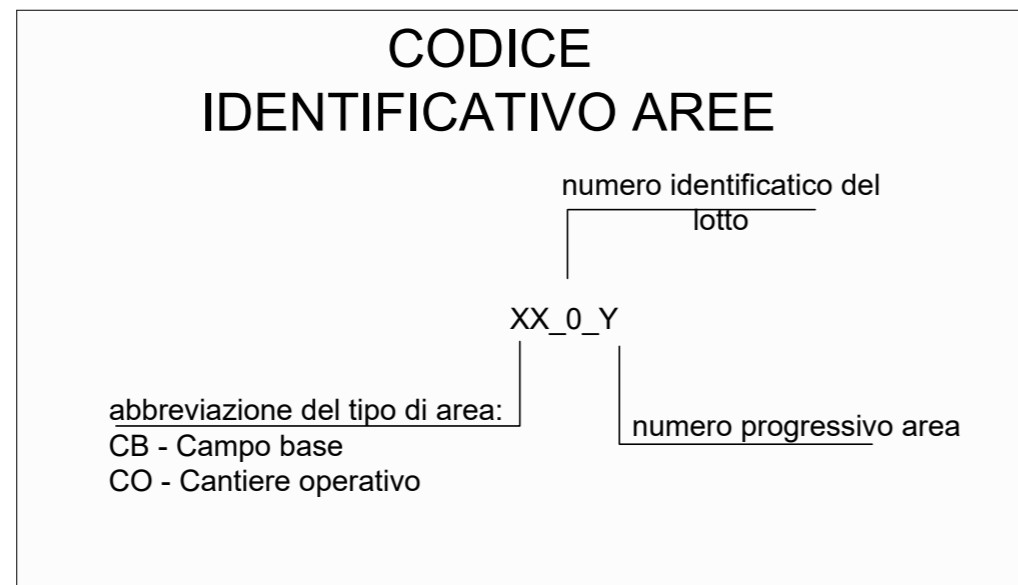


SINTESI DEGLI INTERVENTI DIVISI PER LOTTO	
Lotto	Descrizione
1	INTERVENTI IN GALLERIA: Interventi di adeguamento gallerie esistenti propedeutici all'elettificazione.  INTERVENTI LUNGO LINEA: Elettificazione (posa blocchi e pali TE su rilevato e posa portali metallici su ponti); Posa cunicoli IS;  SSE e Cabine TE
5	Lavori di SCMT
2	VIADOTTI IN MURATURA: interventi di adeguamento e miglioramento viadotti esistenti.  SOPPRESSIONE PL: Intervento di realizzazione dei nuovi cavalcavia.  NUOVI TOMBINI: Realizzazione nuovi tombini per tratto in variante di tracciato e realizzazione nuove tombini per adeguamento strutturale (demolizione e ricostruzione)  TOMBINI ESISTENTI: Intervento di adeguamento tombini esistenti per modifica armamento e velocità linea di tracciato.
4	SOPPRESSIONE PL: Intervento di realizzazione dei nuovi cavalcavia.

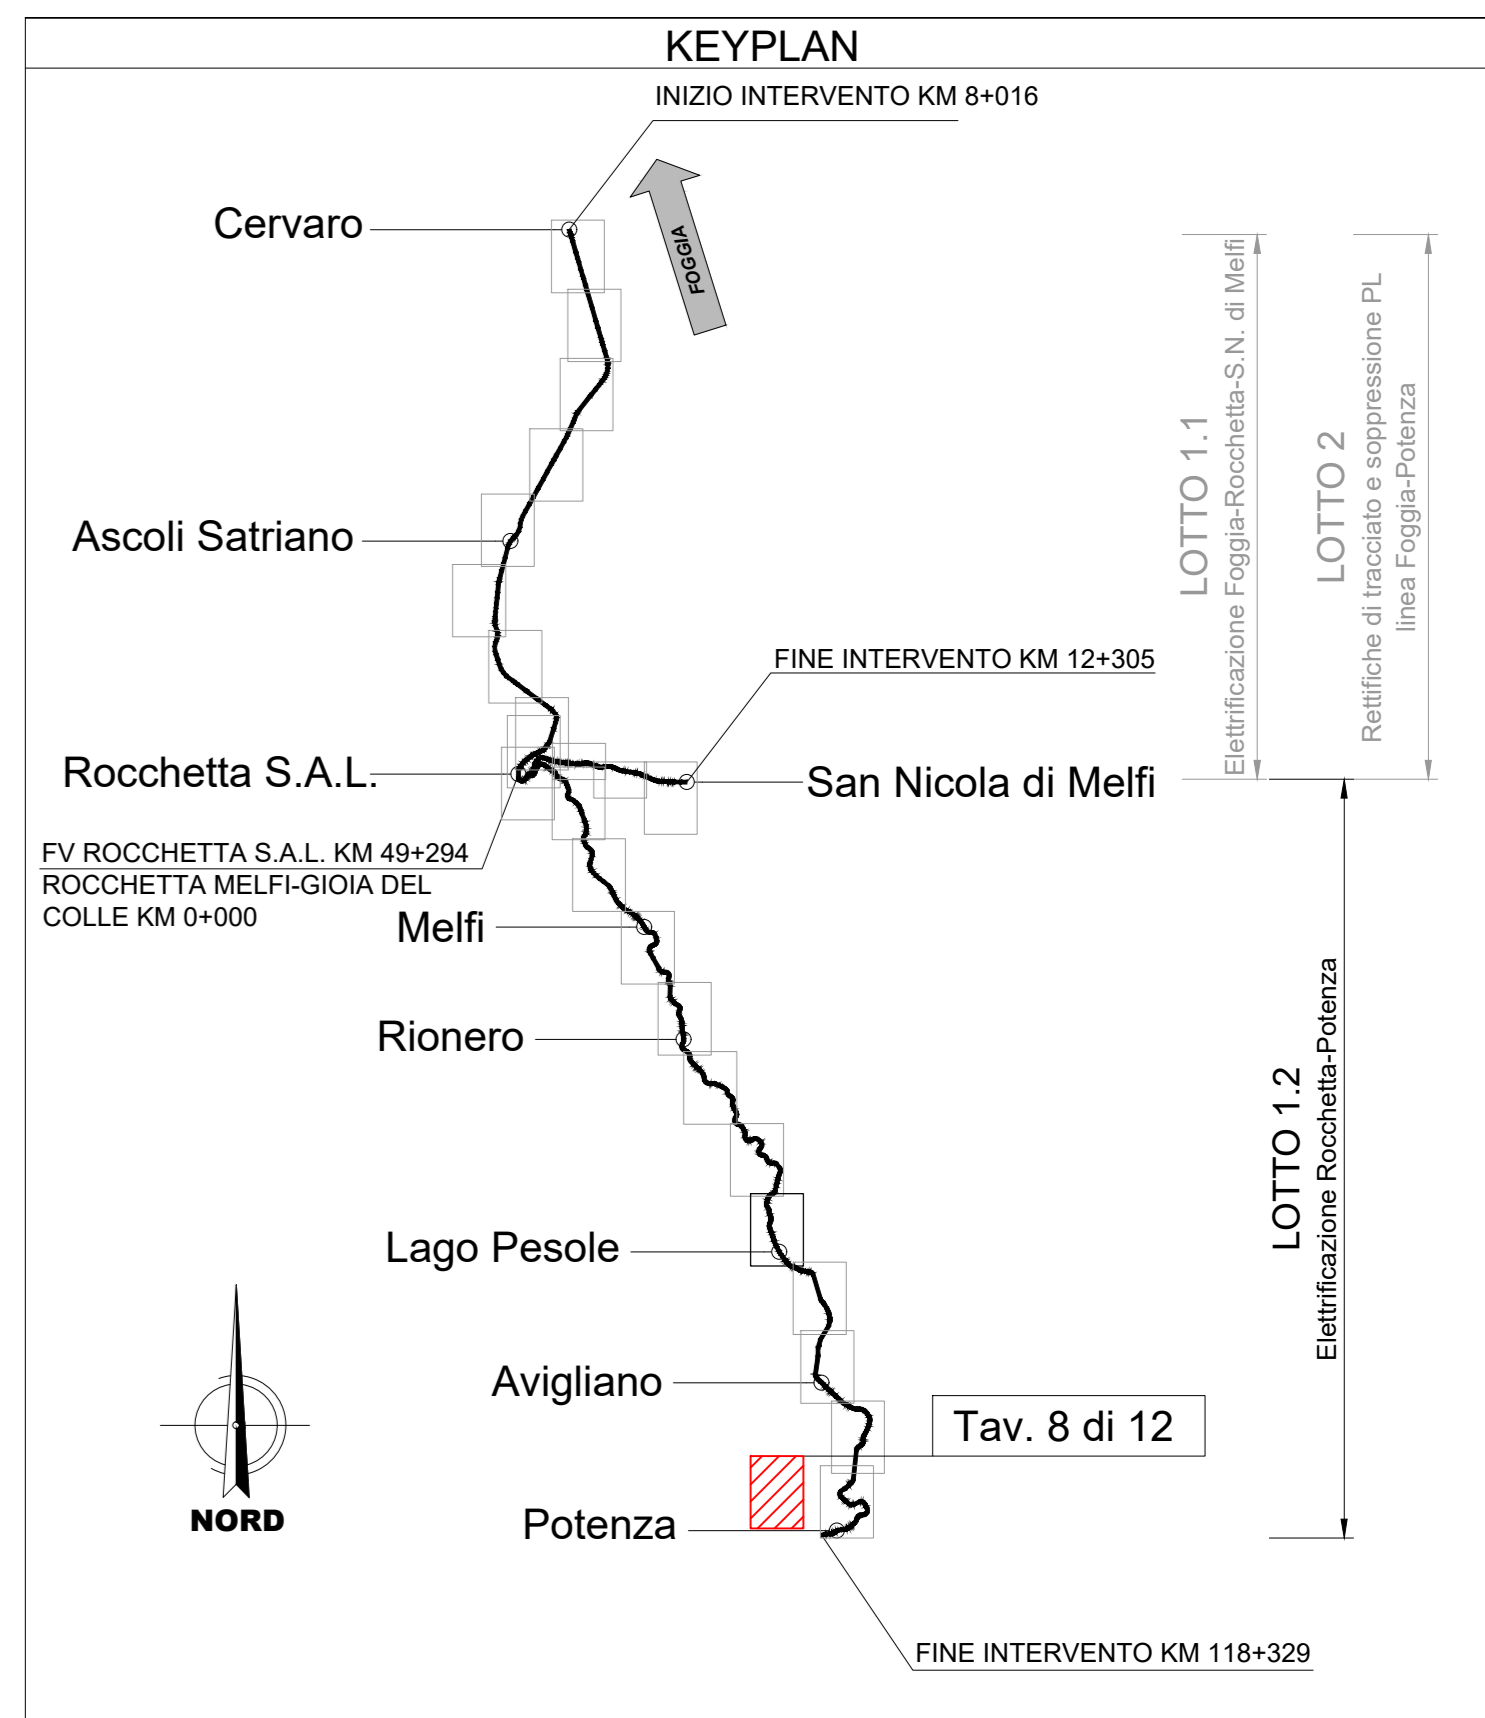

AREA TECNICA AT1-10 - FOTO 1



AREA TECNICA AT1-10 - FOTO 2

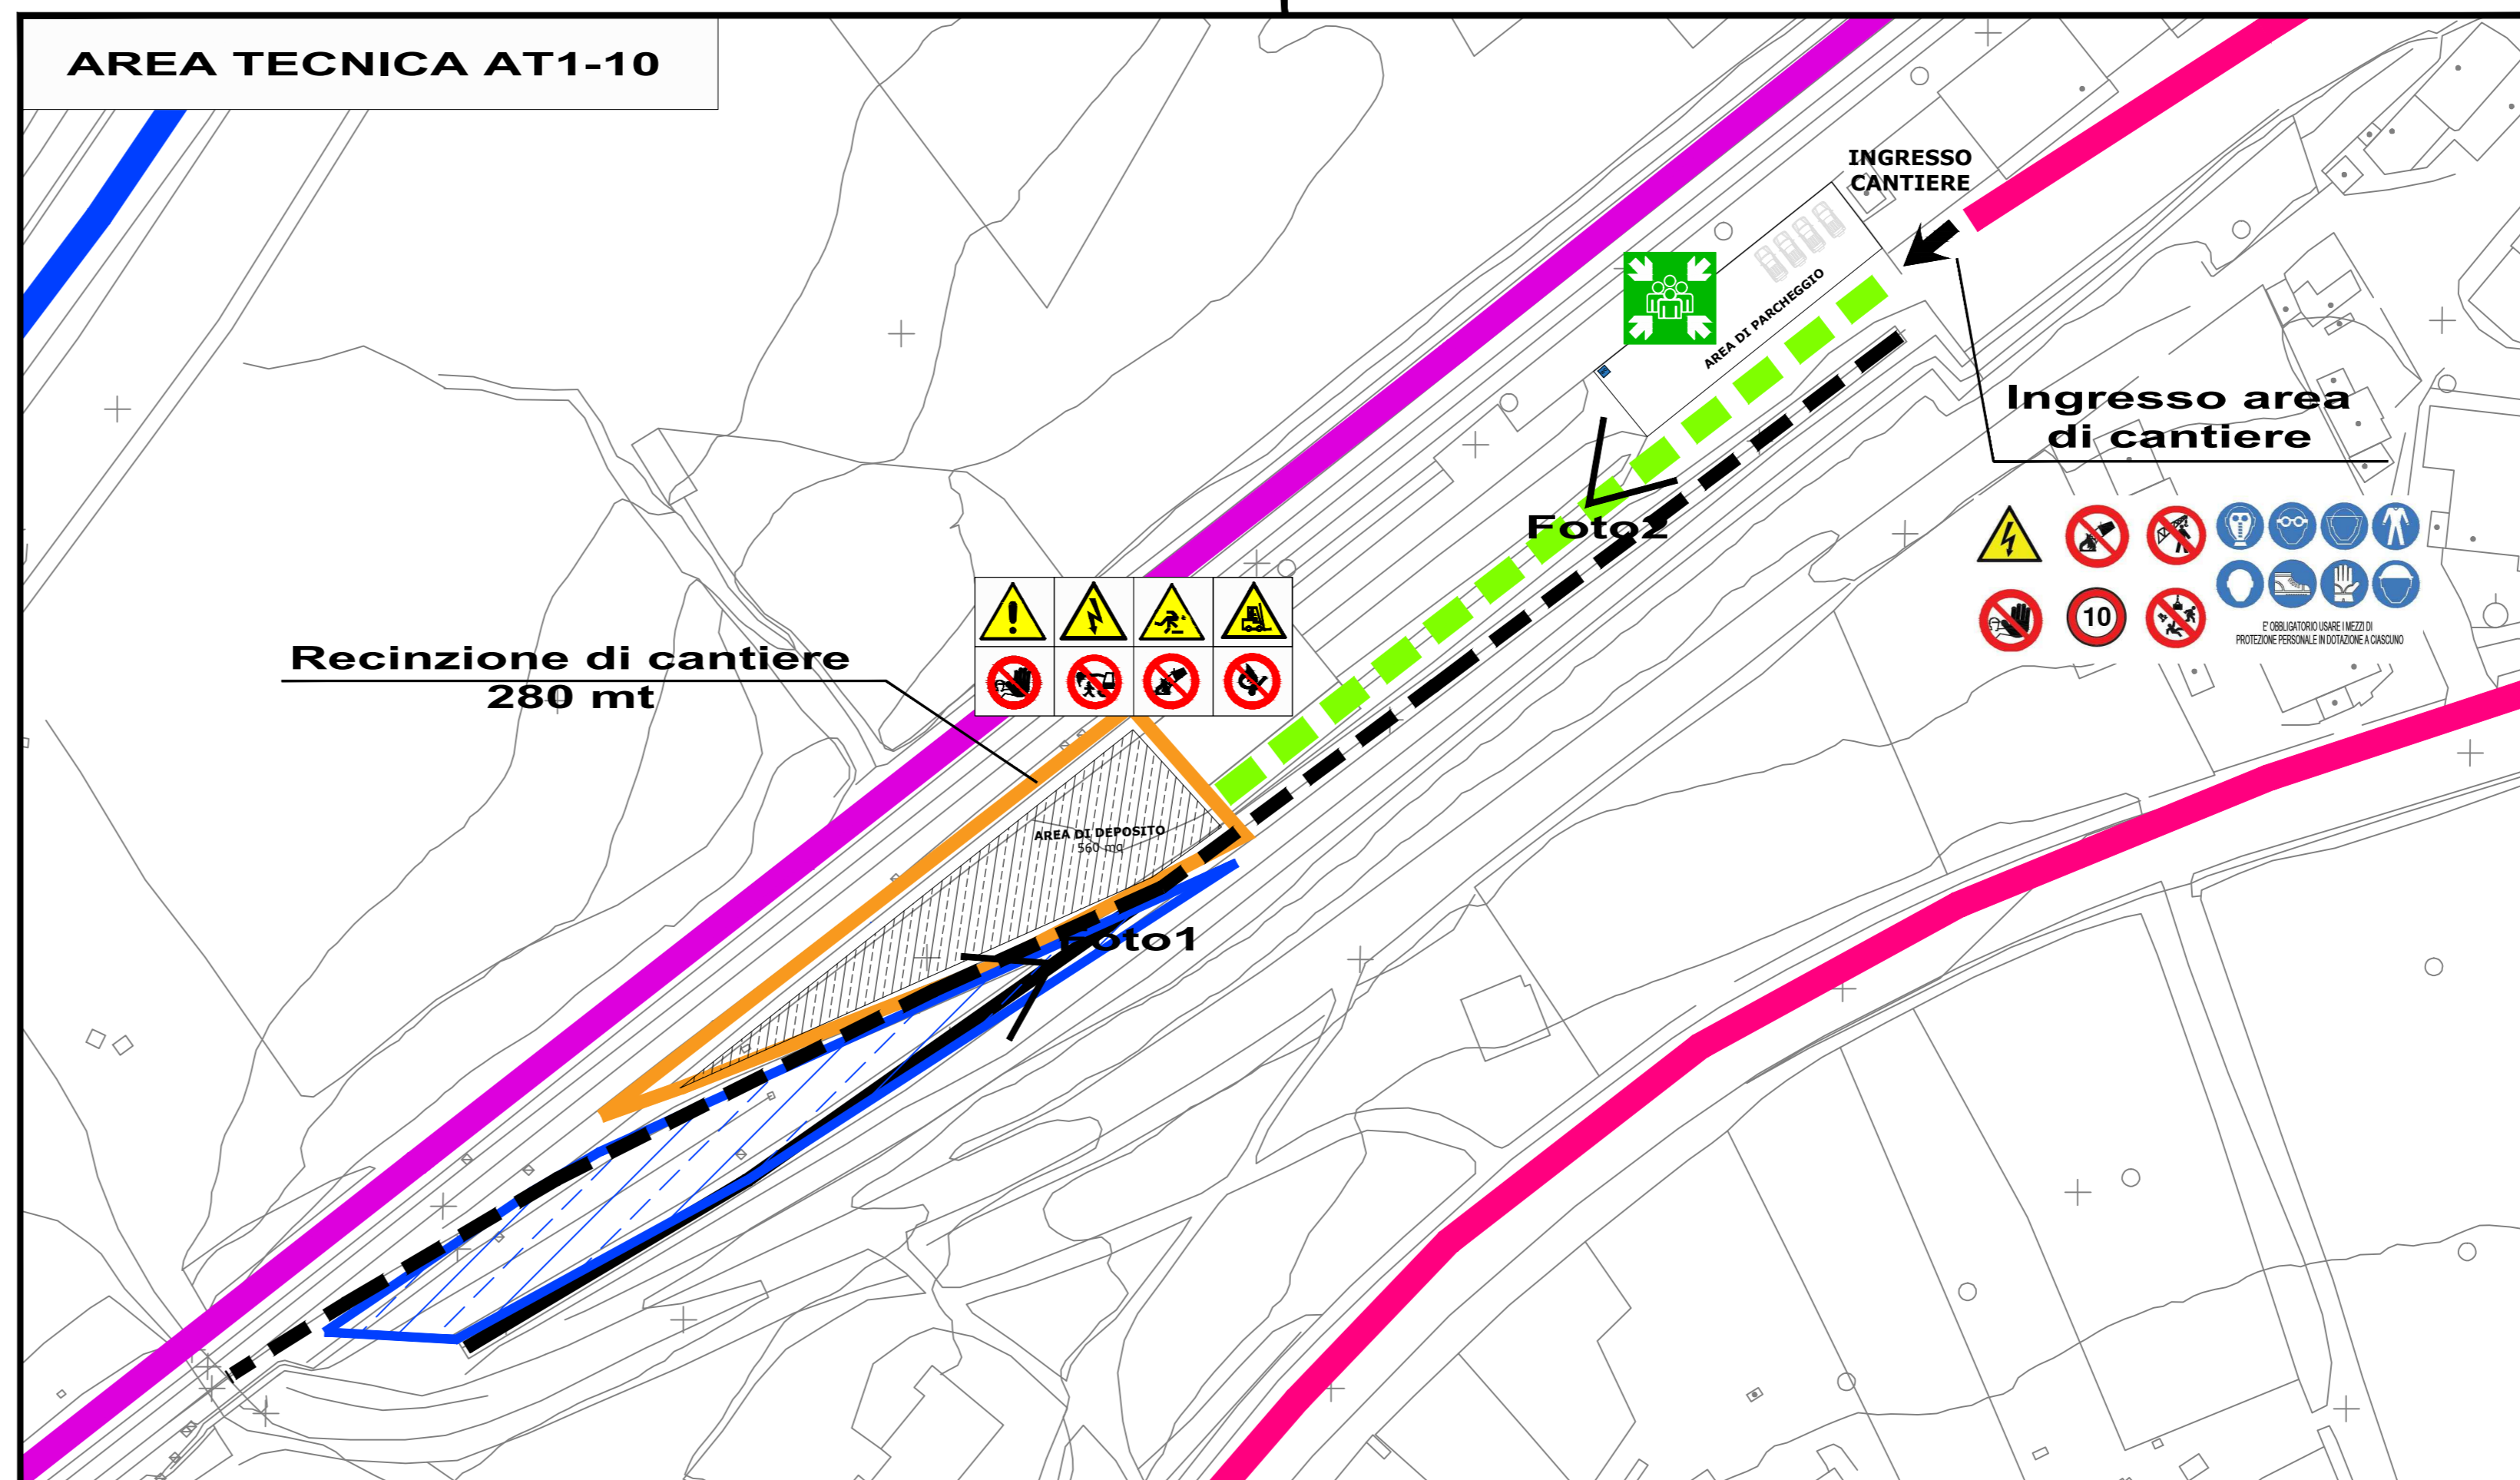

COMMITTENTE:

DIREZIONE LAVORI:

APPALTATORE:

PROGETTAZIONE:

PROGETTO ESECUTIVO:

**LINEA FOGGIA - POTENZA**  
**TRATTA ROCCHETTA - POTENZA**

Elettificazione a 3 kVcc - LOTTO 1.2  
PIANO DI SICUREZZA E COORDINAMENTO - DLGS.81/08 E S.M.I.  
Planimetria delle aree di cantiere e relativa viabilità di accesso - tav.7/11

COORDINATORE PER LA PROGETTAZIONE	RESPONSABILE DELL'OPERA	DIRETTORE TECNICO	SCALA:
Ing. Valerio Sanna	Ing. Daniela Francinotto	Ing. Micheli Leo	-

COMMESSA	LOTTO	FASE	ENTE	TIPO DOC.	OPERA/DISCIPLINA	PROGR.	REV.
I A 7 Q	0 0	E	Z Z	P X	S Z 0 0 0 2	0 0 7	A

Rev.	Descrizione	Redatto	Data	Verificato	Data	Approvato	Data	Autorezzato Data
A	Emesso e sigillato REV	15/08/2023	15/08/2023		15/08/2023		15/08/2023	15/08/2023

File: IA7Q00EZZPXZ0002007A.dwg n. Elab.: