
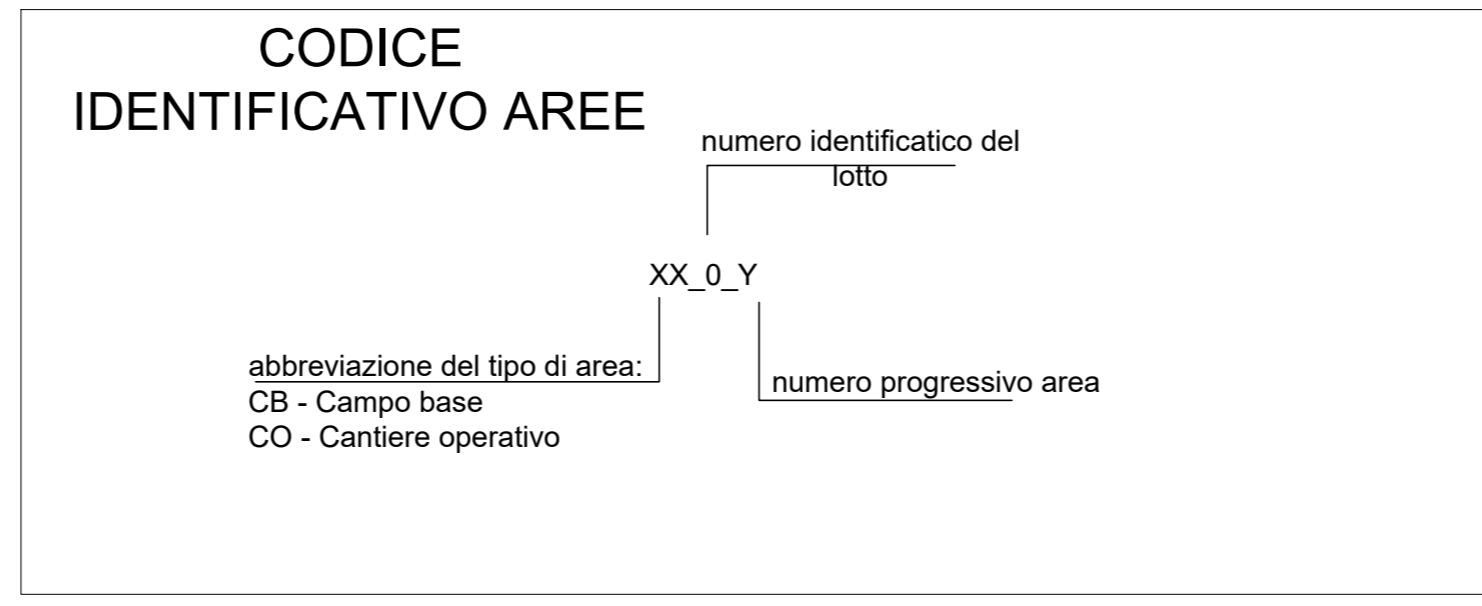


SP MEL

SINTESI DEGLI INTERVENTI DIVISI PER LOTTO	
Lotto	Descrizione
1	<p><b>INTERVENTI IN GALLERIA:</b> Interventi di adeguamento gallerie esistenti propedeutici all'elettificazione.</p> <p><b>INTERVENTI LUNGO LINEA:</b> Elettificazione (posa blocchi e pali TE su rilevato e posa portali metallici su ponti); Posa cunicoli IS. SSE e Cabine TE</p>
5	Lavori di SCMT
2	<p><b>VIADOTTI IN MURATURA:</b> Interventi di adeguamento e miglioramento viadotti esistenti.</p> <p><b>SOPPRESSIONE PL:</b> Intervento di realizzazione dei nuovi cavalcaterria.</p> <p><b>NUOVI TOMBINI:</b> Realizzazione nuovi tombini per tratto in variante di tracciato e realizzazione nuove tombini per adeguamento strutturale (demolizione e ricostruzione)</p> <p><b>TOMBINI ESISTENTI:</b> Intervento di adeguamento tombini esistenti per modifica armamento e velocità linea di tracciato.</p>
4	<p><b>SOPPRESSIONE PL:</b> Intervento di realizzazione dei nuovi cavalcaterria.</p>

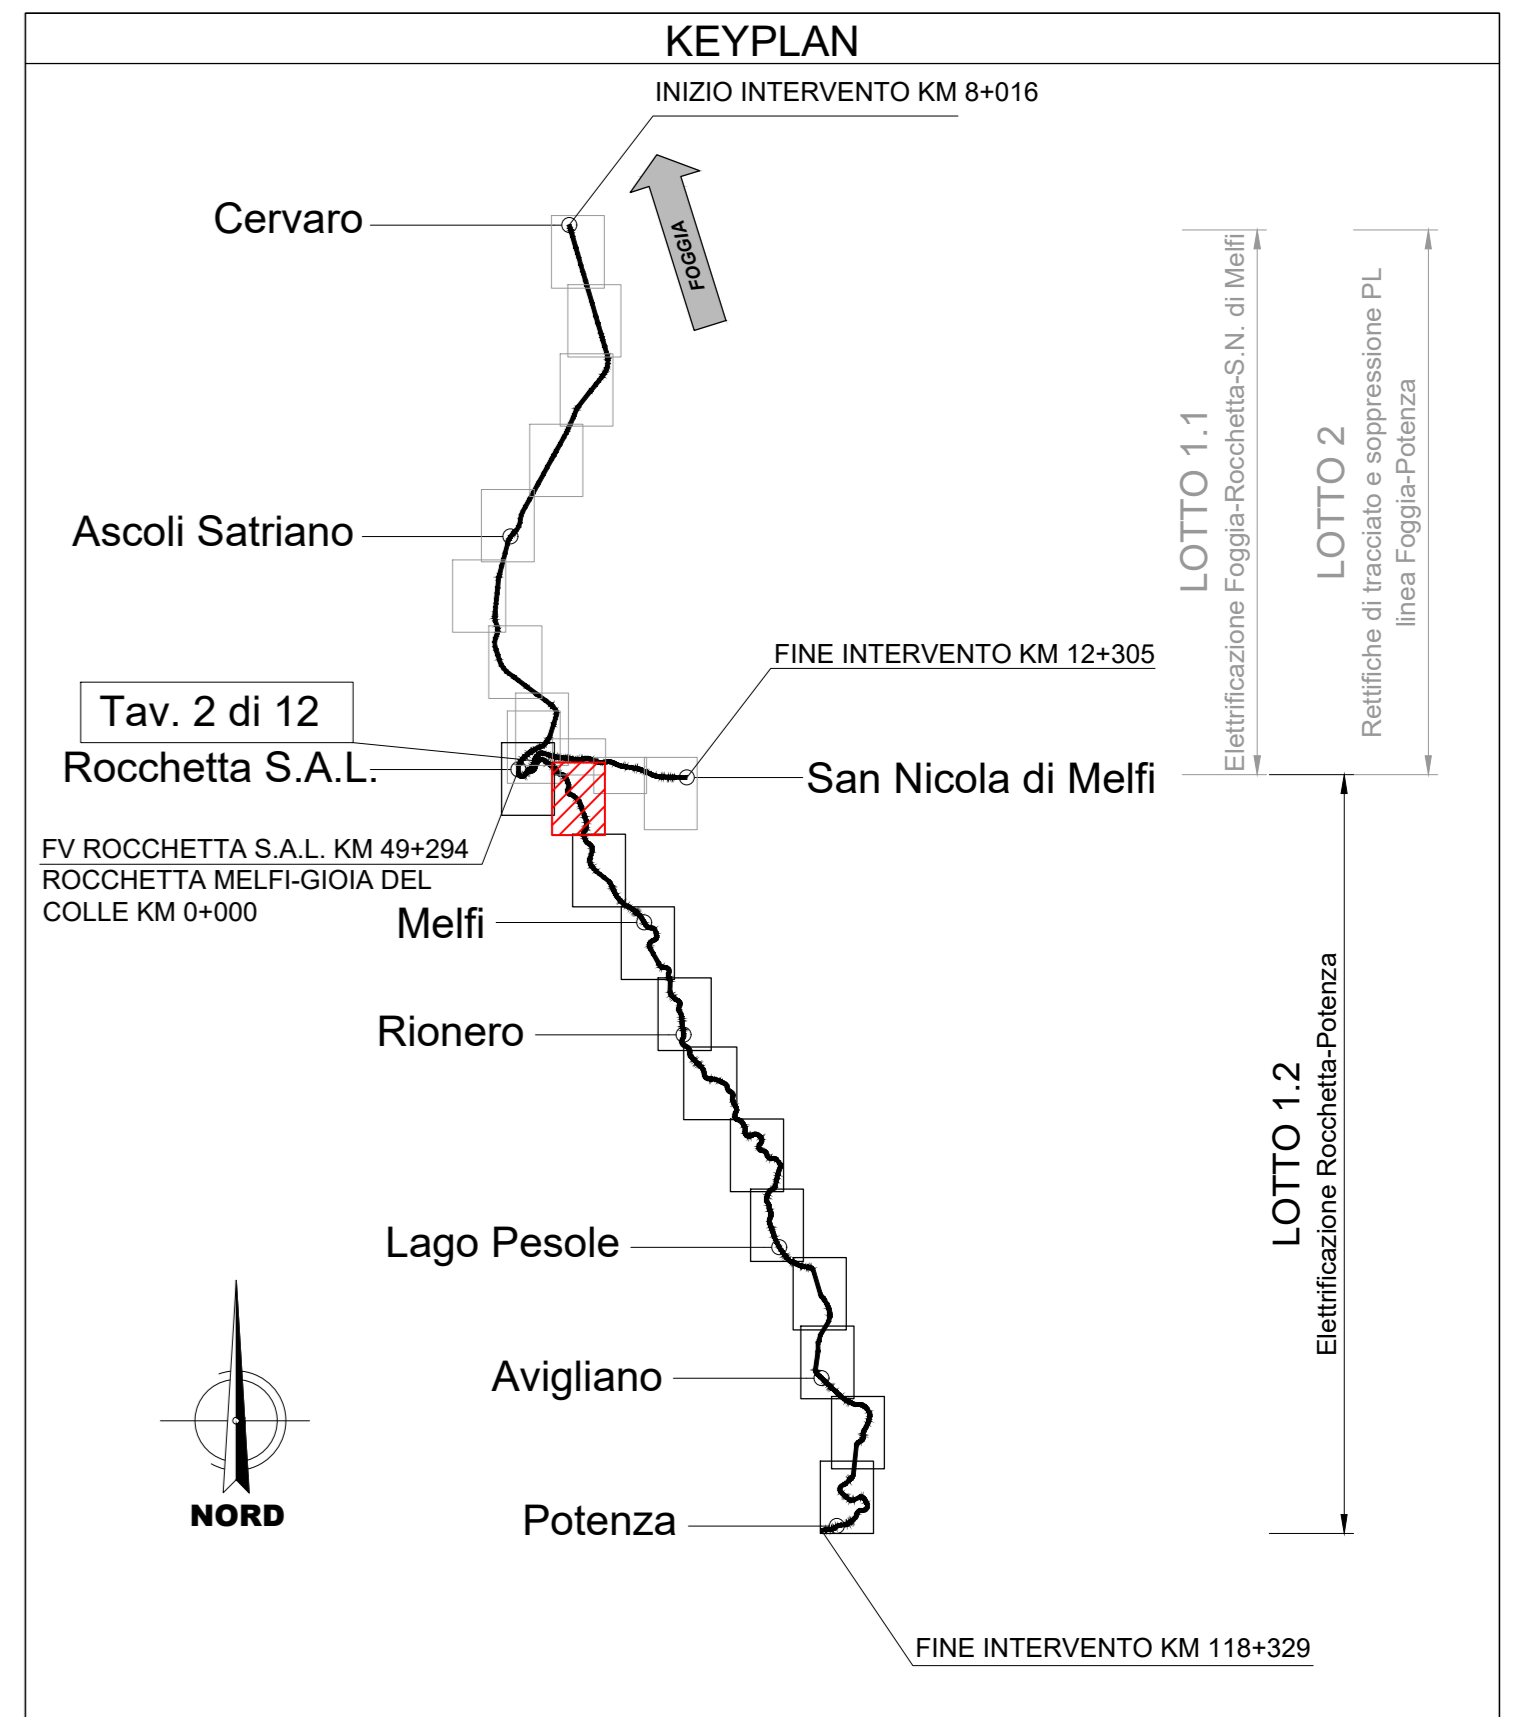

**LEGENDA**

Simbolo	Descrizione	Simbolo	Descrizione
	CB - Campo base		linea ferroviaria esistente
	CO - Cantiere operativo		autostrada
	AT - Area tecnica di stazione		viabilità principale
	AT - Area tecnica per opera		viabilità secondaria
	opere/interventi da realizzare		piste di cantiere/poderali esistenti da adeguare per le attività di cantiere
	tronchini ad uso cantiere		accesso area di cantiere
	opere/interventi a cura di altro appalto		

COMMITTENTE: **GRUPPO FERROVIE DELLO STATO**

DIREZIONE LAVORI: **GRUPPO FERROVIE DELLO STATO**

APPALTATORE: **CEPRINI COSTRUZIONI S.p.A.**

PROGETTAZIONE: **PROGER**

PROGETTO ESECUTIVO DI DETTAGLIO

**LINEA FOGGIA - POTENZA**  
**TRATTA ROCCHETTA - POTENZA**  
 Elettificazione a 3 kVcc - LOTTO 1.2  
 CANTIERIZZAZIONE  
 Planimetria delle aree di cantiere e relativa viabilità di accesso - tav.2/12

DIRETTORE DELLA PROGETTAZIONE: **Ing. Carlo L. STORTI**  
 Ordine degli Ingegneri della Provincia di Potenza n. 4147

APPALTATORE: **Ing. Michele De Leo**

VALIDO PER LA COSTRUZIONE E IL DIRETTORE DEI LAVORI:

SCALA: 1:5000

COMMESSA: IAT7R LOTTO FASE ENTE TIPO DOC. OPERA/DISCIPLINA PROG. REV.

**IAT7R 00 C ZZ P5 CA0000 002 A**

Rev.	Descrizione	Redatto	Data	Verificato	Data	Approvato	Data	Autore	Data
A	Prima Emissione		03/2024		03/2024		03/2024	C. L. STORTI	03/2024

File: IAT7R00CZZP5CA0000002A.dwg n. Elab.:

