


Aree di cantiere CO1-5 e CB1-2 (Scala 1:1000)

SINTESI DEGLI INTERVENTI DIVISI PER LOTTO	
Lotto	Descrizione
1	INTERVENTI IN GALLERIA: Interventi di adeguamento gallerie esistenti propedeutici all'elettificazione. INTERVENTI LUNGO LINEA: Elettificazione (posa blocchi e pali TE su rilevato e posa portali metallici su ponti); Posa cunicoli IS. SSE e Cabine TE
5	Lavori di SCMT
2	VIADOTTI IN MURATURA: Interventi di adeguamento e miglioramento viadotti esistenti. SOPPRESSIONE PL: Intervento di realizzazione dei nuovi cavalcaterrovia. NUOVI TOMBINI: Realizzazione nuovi tombini per tratto in variante di tracciato e realizzazione nuove tombini per adeguamento strutturale (demolizione e ricostruzione) TOMBINI ESISTENTI: Intervento di adeguamento tombini esistenti per modifica armamento e velocità linea di tracciato.
4	SOPPRESSIONE PL: Intervento di realizzazione dei nuovi cavalcaterrovia.

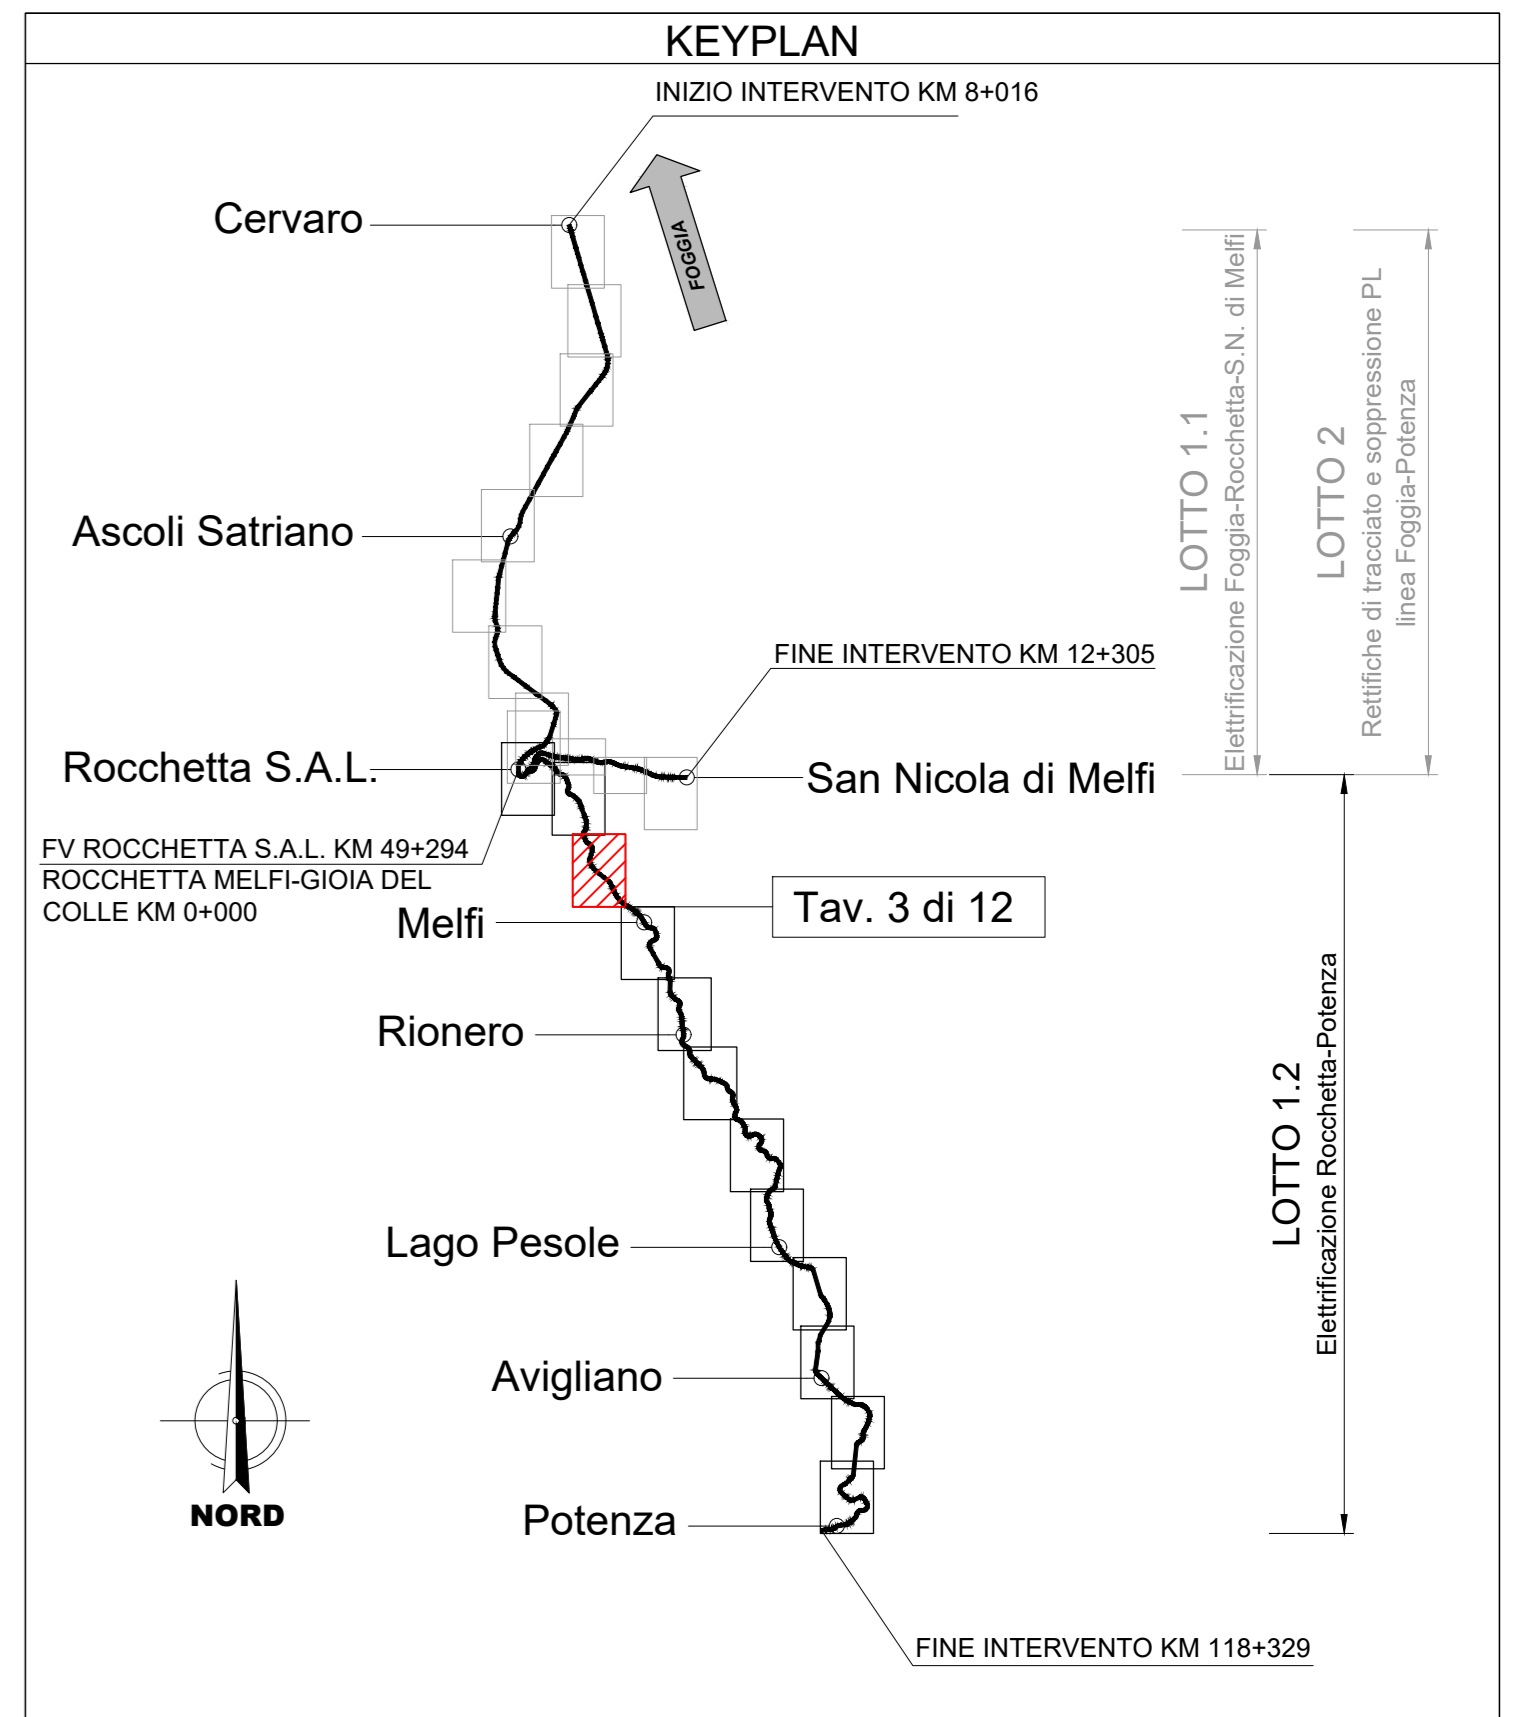

LEGGENDA

Simbolo	Descrizione	Simbolo	Descrizione
	CB - Campo base		linea ferroviaria esistente
	CO - Cantiere operativo		autostrada
	AT - Area tecnica di stazione		viabilità principale
	AT - Area tecnica per opera		viabilità secondaria
	opere/interventi da realizzare		piste di cantiere/poderali esistenti da adeguare per le attività di cantiere
	tronchini ad uso cantiere		accesso area di cantiere
	opere/interventi a cura di altro appalto		

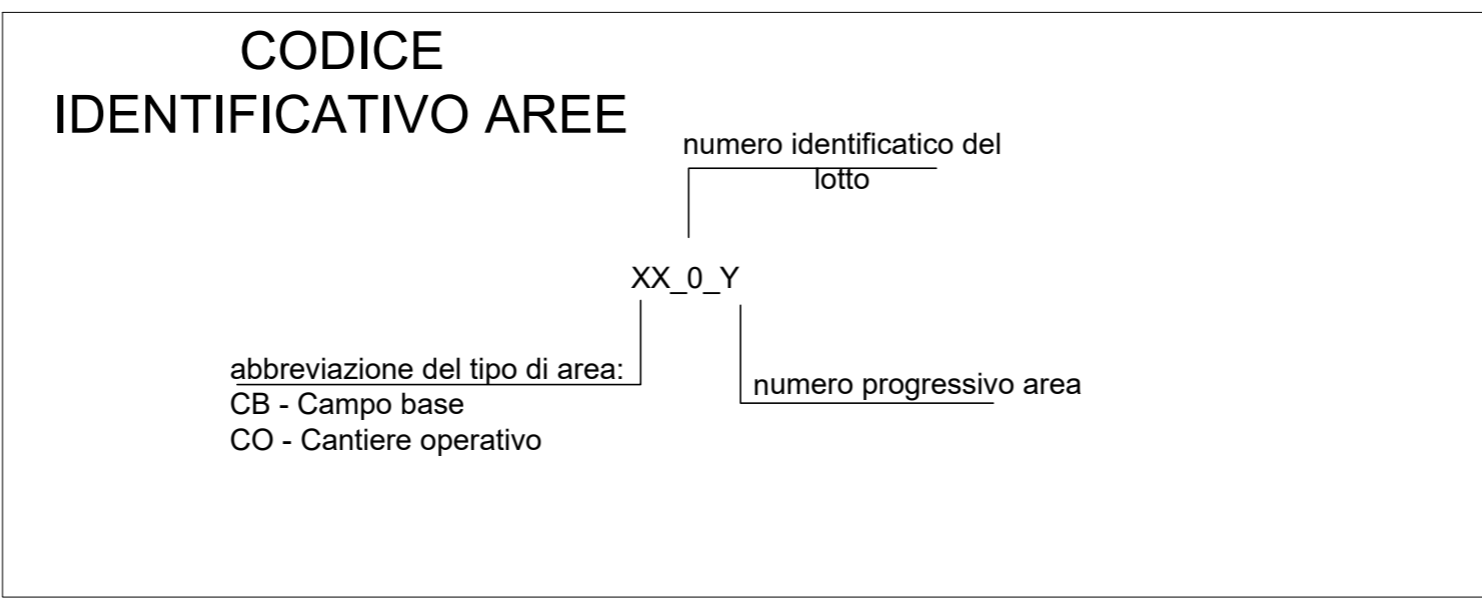


FOTO 1

COMMITTENTE: **GRUPPO FERROVIE DELLO STATO**

DIREZIONE LAVORI: **GRUPPO FERROVIE DELLO STATO**

APPALTATORE: **GRUPPO FERROVIE DELLO STATO** / **Cepriuni**

PROGETTAZIONE: **PROGER** / **GRUPPO FERROVIE DELLO STATO**

PROGETTO ESECUTIVO DI DETTAGLIO

LINEA FOGGIA - POTENZA
TRATTA ROCCHETTA - POTENZA

Elettificazione a 3 kVcc - LOTTO 1.2
CANTIERIZZAZIONE
Planimetria delle aree di cantiere e relativa viabilità di accesso - tav.3/12

DIRETTORE DELLA PROGETTAZIONE: **Stefano Gatti**
Direttore degli ingegneri della Provincia di Potenza n. 4141

APPALTATORE: **Ing. Michele De Leo**


VALIDO PER LA COSTRUZIONE E IL DIRETTORE DEI LAVORI: **Ing. Michele De Leo**

SCALA: 1:5000

COMMESSA: IAT7R 00 C ZZ P5 CA0000 003 A

Rev.	Descrizione	Redatto	Data	Verificato	Data	Approvato	Data	Autorizzato Data
A	Prima Emissione		03/2024		03/2024		03/2024	03/2024

File: IAT7R00CZZP5CA000003A.dwg n. Etab.: _____

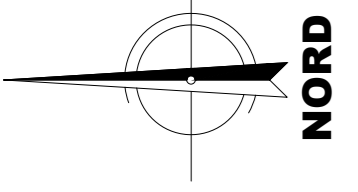

NORD