


SINTESI DEGLI INTERVENTI DIVISI PER LOTTO	
Lotto	Descrizione
1	<p>INTERVENTI IN GALLERIA: Interventi di adeguamento gallerie esistenti propedeutici all'elettificazione.</p> <p>INTERVENTI LUNGO LINEA: Elettificazione (posa blocchi e pali TE su rilevato e posa portali metallici su ponti); Posa cunicoli IS. SSE e Cabine TE</p>
5	Lavori di SCMT
2	<p>VIADOTTI IN MURATURA: Interventi di adeguamento e miglioramento viadotti esistenti.</p> <p>SOPPRESSIONE PL: Intervento di realizzazione dei nuovi cavalcaterria.</p> <p>NUOVI TOMBINI: Realizzazione nuovi tombini per tratto in variante di tracciato e realizzazione nuove tombini per adeguamento strutturale (demolizione e ricostruzione)</p> <p>TOMBINI ESISTENTI: Intervento di adeguamento tombini esistenti per modifica armamento e velocità linea di tracciato.</p>
4	SOPPRESSIONE PL: Intervento di realizzazione dei nuovi cavalcaterria.

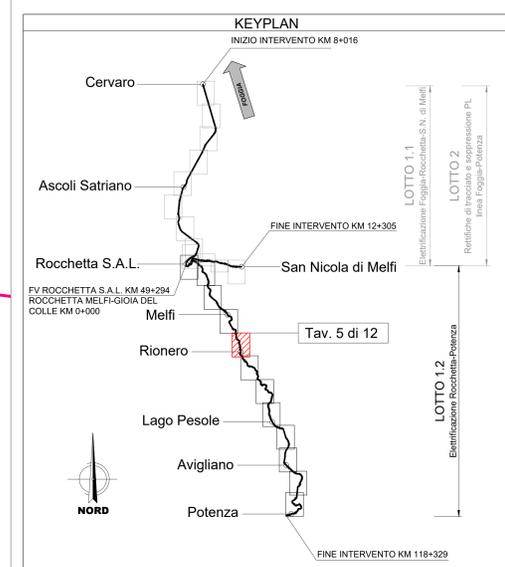

COMMITTENTE: **RFI** INFRASTRUTTURE FERROVIARIE ITALIANE - GRUPPO FERROVIE DELLO STATO

DIREZIONE LAVORI: **ITALFERR** GRUPPO FERROVIE DELLO STATO

APPALTATORE: **GPF** GRUPPO CONSORTILE PER LA COSTRUZIONE FERROVIARIA S.p.A. e **Ceprini** Costruzioni S.r.l.

PROGETTAZIONE: **PROGER**

PROGETTO ESECUTIVO DI DETTAGLIO

LINEA FOGGIA - POTENZA
TRATTA ROCCHETTA - POTENZA
Elettificazione a 3 kVcc - LOTTO 1.2
CANTIERIZZAZIONE
Planimetria delle aree di cantiere e relativa viabilità di accesso - tav.5/12

DIRETTORE DELLA PROGETTAZIONE: **Stefano Galati** (Dott. Ingegner) - Provincia di Potenza n. 4/147

APPALTATORE: **Ing. Michele De Leo**


VALSO PER LA COSTRUZIONE E DIRETTORE DEI LAVORI: **Ing. Michele De Leo**

SCALA: 1:5000

COMMESSA: IATR 00 C ZZ P5 CA0000 005 A

Rev.	Descrizione	Redatto	Data	Verificato	Data	Approvato	Data	Autorizzato Data
A	Prima Emissione	Stefano Galati	03/2024	Michele De Leo	03/2024	Michele De Leo	03/2024	03/2024

File: IATR00CZZPSCA0000005A.dwg n. Etab.: _____

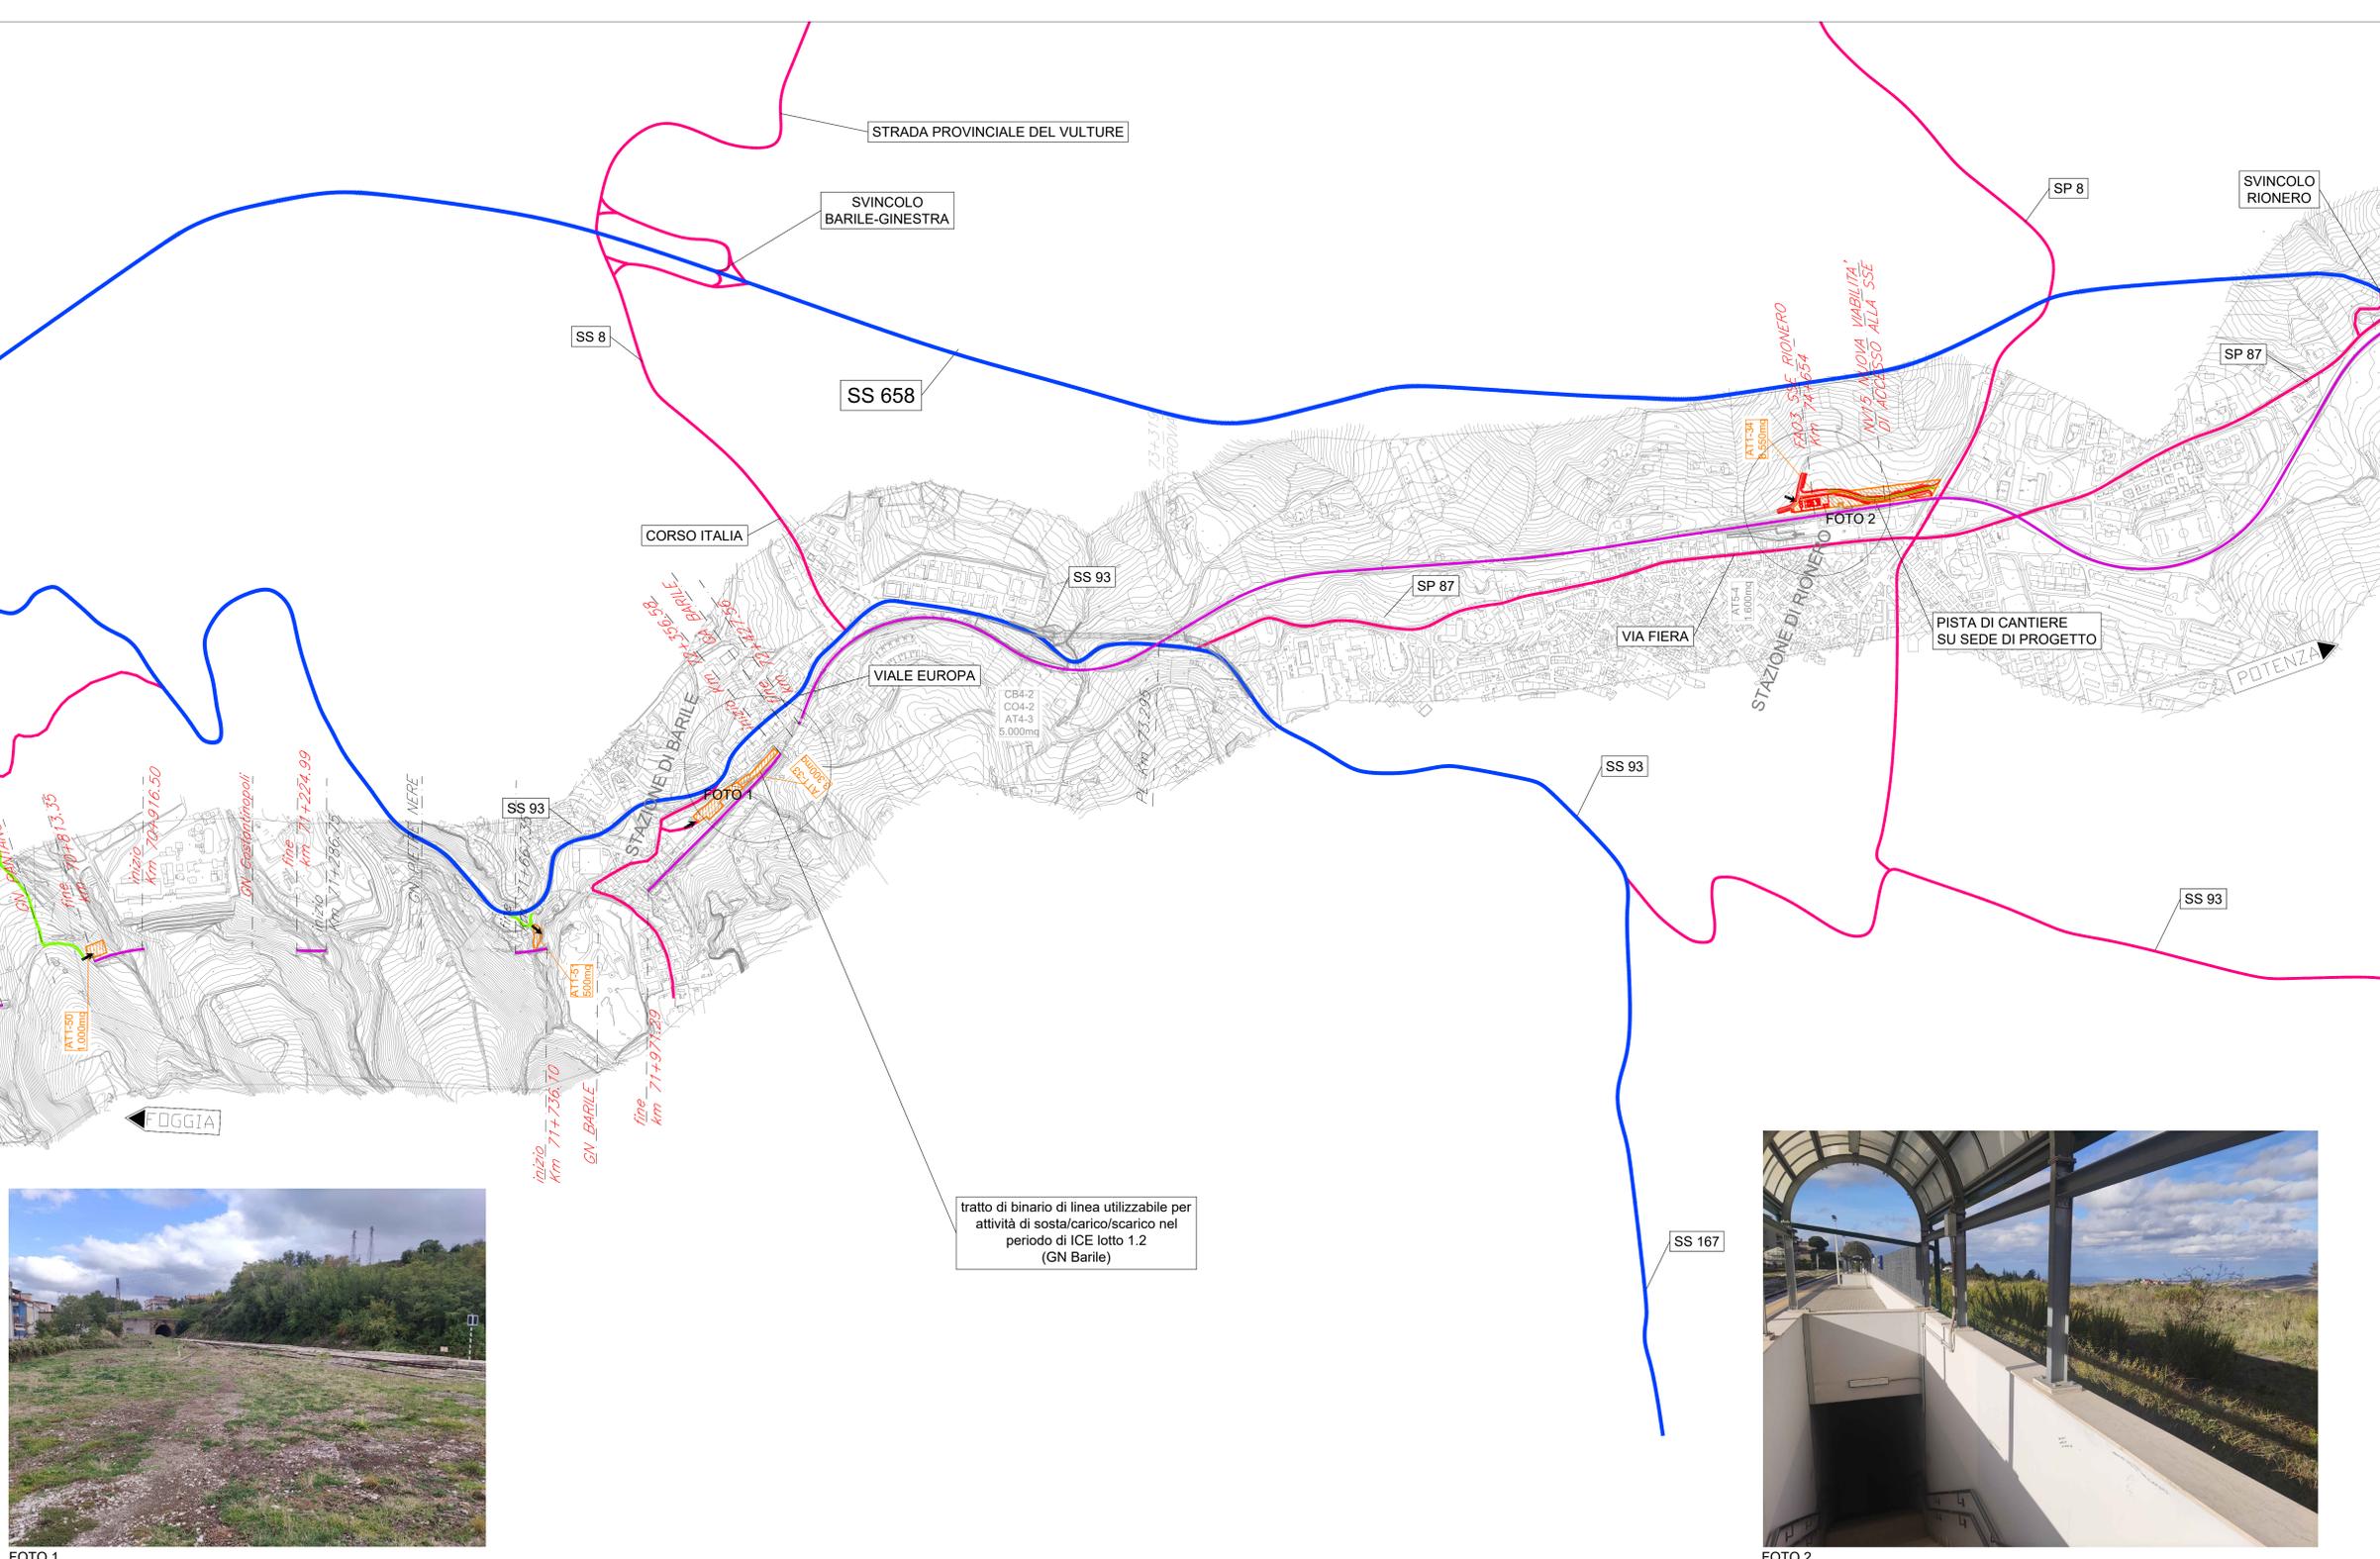

LEGENDA

Simbolo	Descrizione	Simbolo	Descrizione
	CB - Campo base		linea ferroviaria esistente
	CO - Cantiere operativo		autostrada
	AT - Area tecnica di stazione		viabilità principale
	AT - Area tecnica per opera		viabilità secondaria
	opere/interventi da realizzare		piste di cantiere/poderali esistenti da adeguare per le attività di cantiere
	tronchini ad uso cantiere		accesso area di cantiere
	opere/interventi a cura di altro appalto		

