


**SINTESI DEGLI INTERVENTI DIVISI PER LOTTO**

Lotto	Descrizione
1	<i>INTERVENTI IN GALLERIA:</i> Interventi di adeguamento gallerie esistenti propedeutici all'elettificazione.  <i>INTERVENTI LUNGO LINEA:</i> Elettificazione (posa blocchi e pali TE su rilevato e posa portali metallici su ponti); Posa cunicoli IS.  SSE e Cabine TE
5	Lavori di SCMT
2	<i>VIADOTTI IN MURATURA:</i> Interventi di adeguamento e miglioramento viadotti esistenti.  <i>SOPPRESSIONE PL:</i> Intervento di realizzazione dei nuovi cavalcateravia.  <i>NUOVI TOMBINI:</i> Realizzazione nuovi tombini per tratto in variante di tracciato e realizzazione nuove tombini per adeguamento strutturale (demolizione e ricostruzione)  <i>TOMBINI ESISTENTI:</i> Intervento di adeguamento tombini esistenti per modifica armamento e velocità linea di tracciato.
4	<i>SOPPRESSIONE PL:</i> Intervento di realizzazione dei nuovi cavalcateravia.

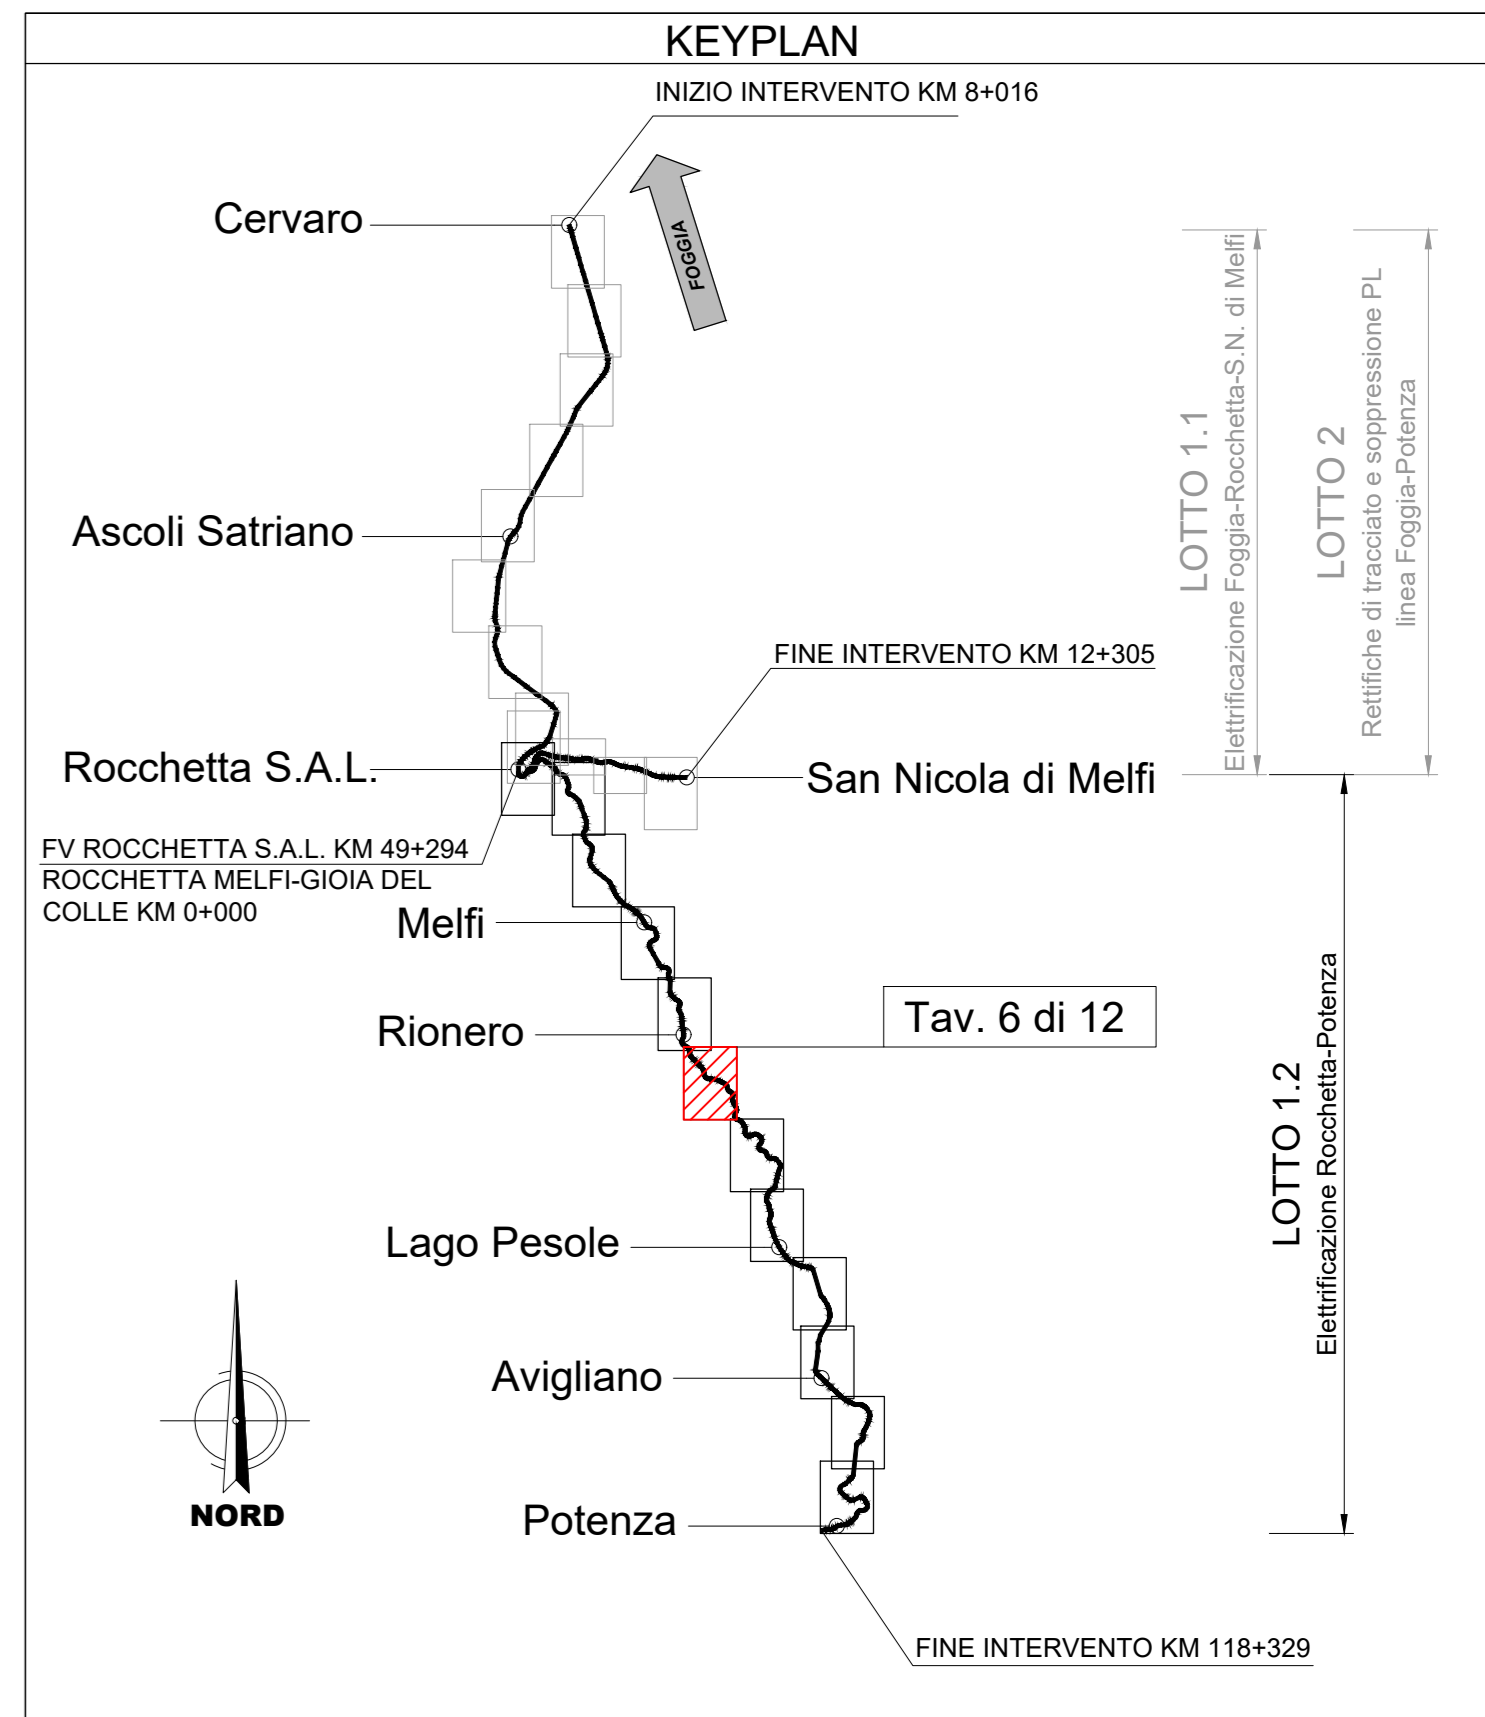

COMMITTENTE: **GRUPPO FERROVIE DELLO STATO**

DIREZIONE LAVORI: **GRUPPO FERROVIE DELLO STATO**

APPALTATORE: **CEPRINI COSTRUZIONI S.r.l.**

PROGETTAZIONE: **PROGER**

PROGETTO ESECUTIVO DI DETTAGLIO

**LINEA FOGGIA - POTENZA**  
**TRATTA ROCCHETTA - POTENZA**

**Elettificazione a 3 kVcc - LOTTO 1.2**  
**CANTIERIZZAZIONE**  
**Planimetria delle aree di cantiere e relativa viabilità di accesso - tav.6/12**

DIREZIONE DELLA PROGETTAZIONE: **Sty**  
Ing. Carlo LESTORTI  
Direttore degli ingegneri della  
Provincia di Potenza n.4147

APPALTATORE: **Sty**  
Ing. Michele De Leo

VALIDO PER LA COSTRUZIONE  
E DIREZIONE DEI LAVORI

SCALA: **1:5000**

COMMESSA: **IA7R00CZPSCA000006A**

LOTTO: **00** FASE: **00** ENTE: **ZZ** TIPO DOC.: **P5** OPERA/DISCIPLINA: **CA0000** PROG.: **006** REV.: **A**

Rev.	Descrizione	Redatto	Data	Verificato	Data	Approvato	Data	Autorizzato Data
A	Prima Emissione	Sty	03/2024	Sty	03/2024	Sty	03/2024	03/2024

File: IA7R00CZPSCA000006A.dwg n. Elab.:

**CODICE IDENTIFICATIVO AREE**

numero identificativo del foglio  
 XX\_0\_Y  
 numero progressivo area

abbreviazione del tipo di area:  
 CB - Campo base  
 CO - Cantiere operativo

**LEGENDA**

Simbolo	Descrizione	Simbolo	Descrizione
	CB - Campo base		linea ferroviaria esistente
	CO - Cantiere operativo		autostrada
	AT - Area tecnica di stazione		viabilità principale
	AT - Area tecnica per opera		viabilità secondaria
	opere/interventi da realizzare		piste di cantiere/poderali esistenti da adeguare per le attività di cantiere
	tranchini ad uso cantiere		accesso area di cantiere
	opere/interventi a cura di altro appalto		