


SINTESI DEGLI INTERVENTI DIVISI PER LOTTO	
Lotto	Descrizione
1	<p>INTERVENTI IN GALLERIA: Interventi di adeguamento gallerie esistenti propedeutici all'elettificazione.</p> <p>INTERVENTI LUNGO LINEA: Elettificazione (posa blocchi e pali TE su rilevato e posa portali metallici su ponti); Posa cunicoli IS. SSE e Cabine TE</p>
5	Lavori di SCMT
2	<p>VIADOTTI IN MURATURA: Interventi di adeguamento e miglioramento viadotti esistenti.</p> <p>SOPPRESSIONE PL: Intervento di realizzazione dei nuovi cavalcateravia.</p> <p>NUOVI TOMBINI: Realizzazione nuovi tombini per tratto in variante di tracciato e realizzazione nuove tombini per adeguamento strutturale (demolizione e ricostruzione)</p> <p>TOMBINI ESISTENTI: Intervento di adeguamento tombini esistenti per modifica armamento e velocità linea di tracciato.</p>
4	<p>SOPPRESSIONE PL: Intervento di realizzazione dei nuovi cavalcateravia.</p>

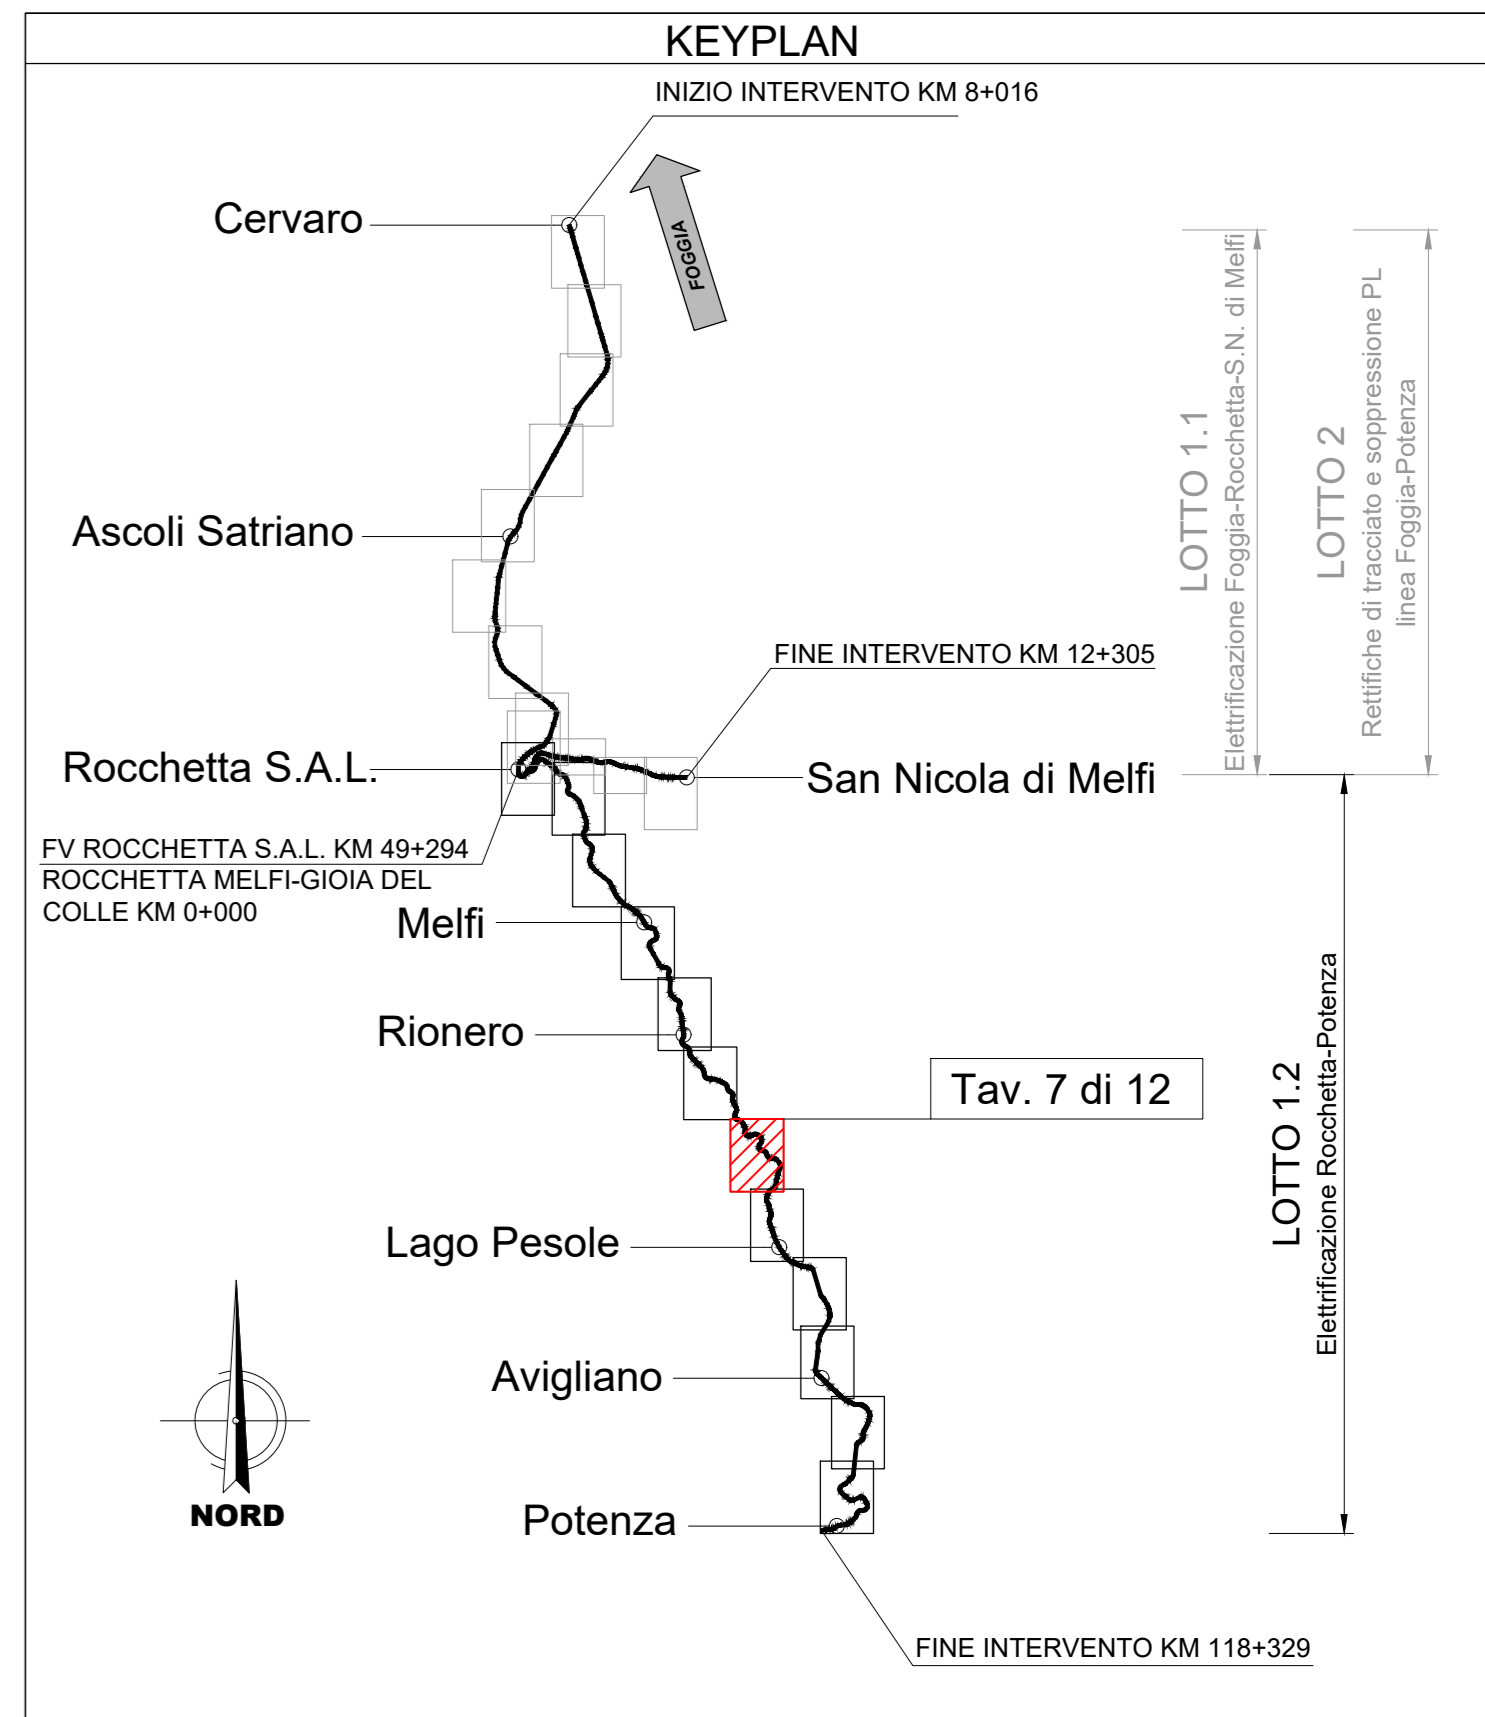

COMMITTENTE: **RFI** FERROVIARIA ITALIANA GRUPPO FERROVIE DELLO STATO

DIREZIONE LAVORI: **ITALFERR** GRUPPO FERROVIE DELLO STATO

APPALTATORE: **GPF** GRUPPO FERROVIE DELLO STATO, **Ceprini** Costruzioni S.r.l.

PROGETTAZIONE: **PROGER**

PROGETTO ESECUTIVO DI DETTAGLIO

LINEA FOGGIA - POTENZA TRATTA ROCCHETTA - POTENZA

Elettificazione a 3 kVcc - LOTTO 1.2 CANTIERIZZAZIONE

Planimetria delle aree di cantiere e relativa viabilità di accesso - tav.7/12

DIRETTORE DELLA PROGETTAZIONE: Ing. Carlo LESTORTI
 APPALTATORE: Ing. Michele De Leo
 VALIDO PER LA COSTRUZIONE E IL DIRETTORE DEI LAVORI: [Signature]
 SCALA: 1:5000

COMMESSA: IATR | LOTTO: 00 | FASE: ZZ | ENTE: PS | OPERA/DISCIPLINA: CA0000 | PROG: 007 | REV: A

Rev.	Descrizione	Redatto	Data	Verificato	Data	Approvato	Data	Autore	Data
A	Prima Emissione	Ing. Michele De Leo	03/2014	Ing. Michele De Leo	03/2014	Ing. Michele De Leo	03/2014	C. LESTORTI	03/2014

File: IATR00CZZPSCA000007A.dwg n. Elab.:

Area di cantiere AT1-8 (Scala 1:1000)

CODICE IDENTIFICATIVO AREE

numero identificativo del lotto: XX_0_Y

numero progressivo area

abbreviazione del tipo di area:
 CB - Campo base
 CO - Cantiere operativo

LEGENDA

Simbolo	Descrizione	Simbolo	Descrizione
[Pink square]	CB - Campo base	[Pink line]	linea ferroviaria esistente
[Blue hatched square]	CO - Cantiere operativo	[Green line]	autostrada
[Blue square]	AT - Area tecnica di stazione	[Blue line]	viabilità principale
[Orange square]	AT - Area tecnica per opera	[Red line]	viabilità secondaria
[Red square]	opere/interventi da realizzare	[Green line]	piste di cantiere/poderali esistenti da adeguare per le attività di cantiere
[Blue hatched square]	tranchini ad uso cantiere	[Arrow]	accesso area di cantiere
[Grey square]	opere/interventi a cura di altro appalto		