


SINTESI DEGLI INTERVENTI DIVISI PER LOTTO	
Lotto	Descrizione
1	<i>INTERVENTI IN GALLERIA:</i> Interventi di adeguamento gallerie esistenti propedeutici all'elettificazione.  <i>INTERVENTI LUNGO LINEA:</i> Elettificazione (posa blocchi e pali TE su rilevato e posa portali metallici su ponti); Posa cunicoli IS.  SSE e Cabine TE
5	Lavori di SCMT
2	<i>VIADOTTI IN MURATURA:</i> Interventi di adeguamento e miglioramento viadotti esistenti.  <i>SOPPRESSIONE PL:</i> Intervento di realizzazione dei nuovi cavalcaterria.  <i>NUOVI TOMBINI:</i> Realizzazione nuovi tombini per tratto in variante di tracciato e realizzazione nuove tombini per adeguamento strutturale (demolizione e ricostruzione)  <i>TOMBINI ESISTENTI:</i> Intervento di adeguamento tombini esistenti per modifica armamento e velocità linea di tracciato.
4	<i>SOPPRESSIONE PL:</i> Intervento di realizzazione dei nuovi cavalcaterria.

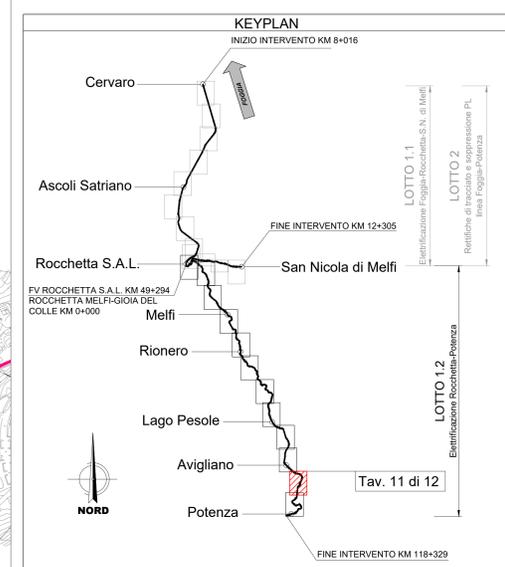

COMMITTENTE: **GRUPPO FERROVIE DELLO STATO**

DIREZIONE LAVORI: **GRUPPO FERROVIE DELLO STATO**

APPALTATORE: **GRUPPO FERROVIE DELLO STATO** / **Costruzioni**

PROGETTAZIONE: **PROGER** / **GRUPPO FERROVIE DELLO STATO**

PROGETTO ESECUTIVO DI DETTAGLIO

**LINEA FOGGIA - POTENZA**  
**TRATTA ROCCHETTA - POTENZA**

**Elettificazione a 3 kVcc - LOTTO 1.2**  
**CANTIERIZZAZIONE**  
**Planimetria delle aree di cantiere e relativa viabilità di accesso - tav.11/12**

DIRETTORE DELLA PROGETTAZIONE: **Stefano L. STORTI**  
Direttore degli ingegneri della Provincia di Potenza ex art. 101

APPALTATORE: **Ing. Michele De Leo**

VALIDO PER LA COSTRUZIONE E IL DIRETTORE DEI LAVORI:



SCALA: 1:5000

COMMESSA: IA7R LOTTO FASE ENTE TIPO DOC. OPERA/DISCIPLINA PROG. REV.

IA7R 00 C ZZ P5 CA0000 011 A

Rev.	Descrizione	Redatto	Data	Verificato	Data	Approvato	Data	Autore	Data
A	Prima Emissione	Stefano L. Storti	03/2014	Stefano L. Storti	03/2014	Stefano L. Storti	03/2014	C. L. 011	03/2014

File: IA7R00CZZP5CA000011A.dwg n. Elab.:

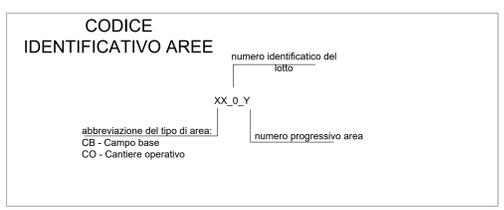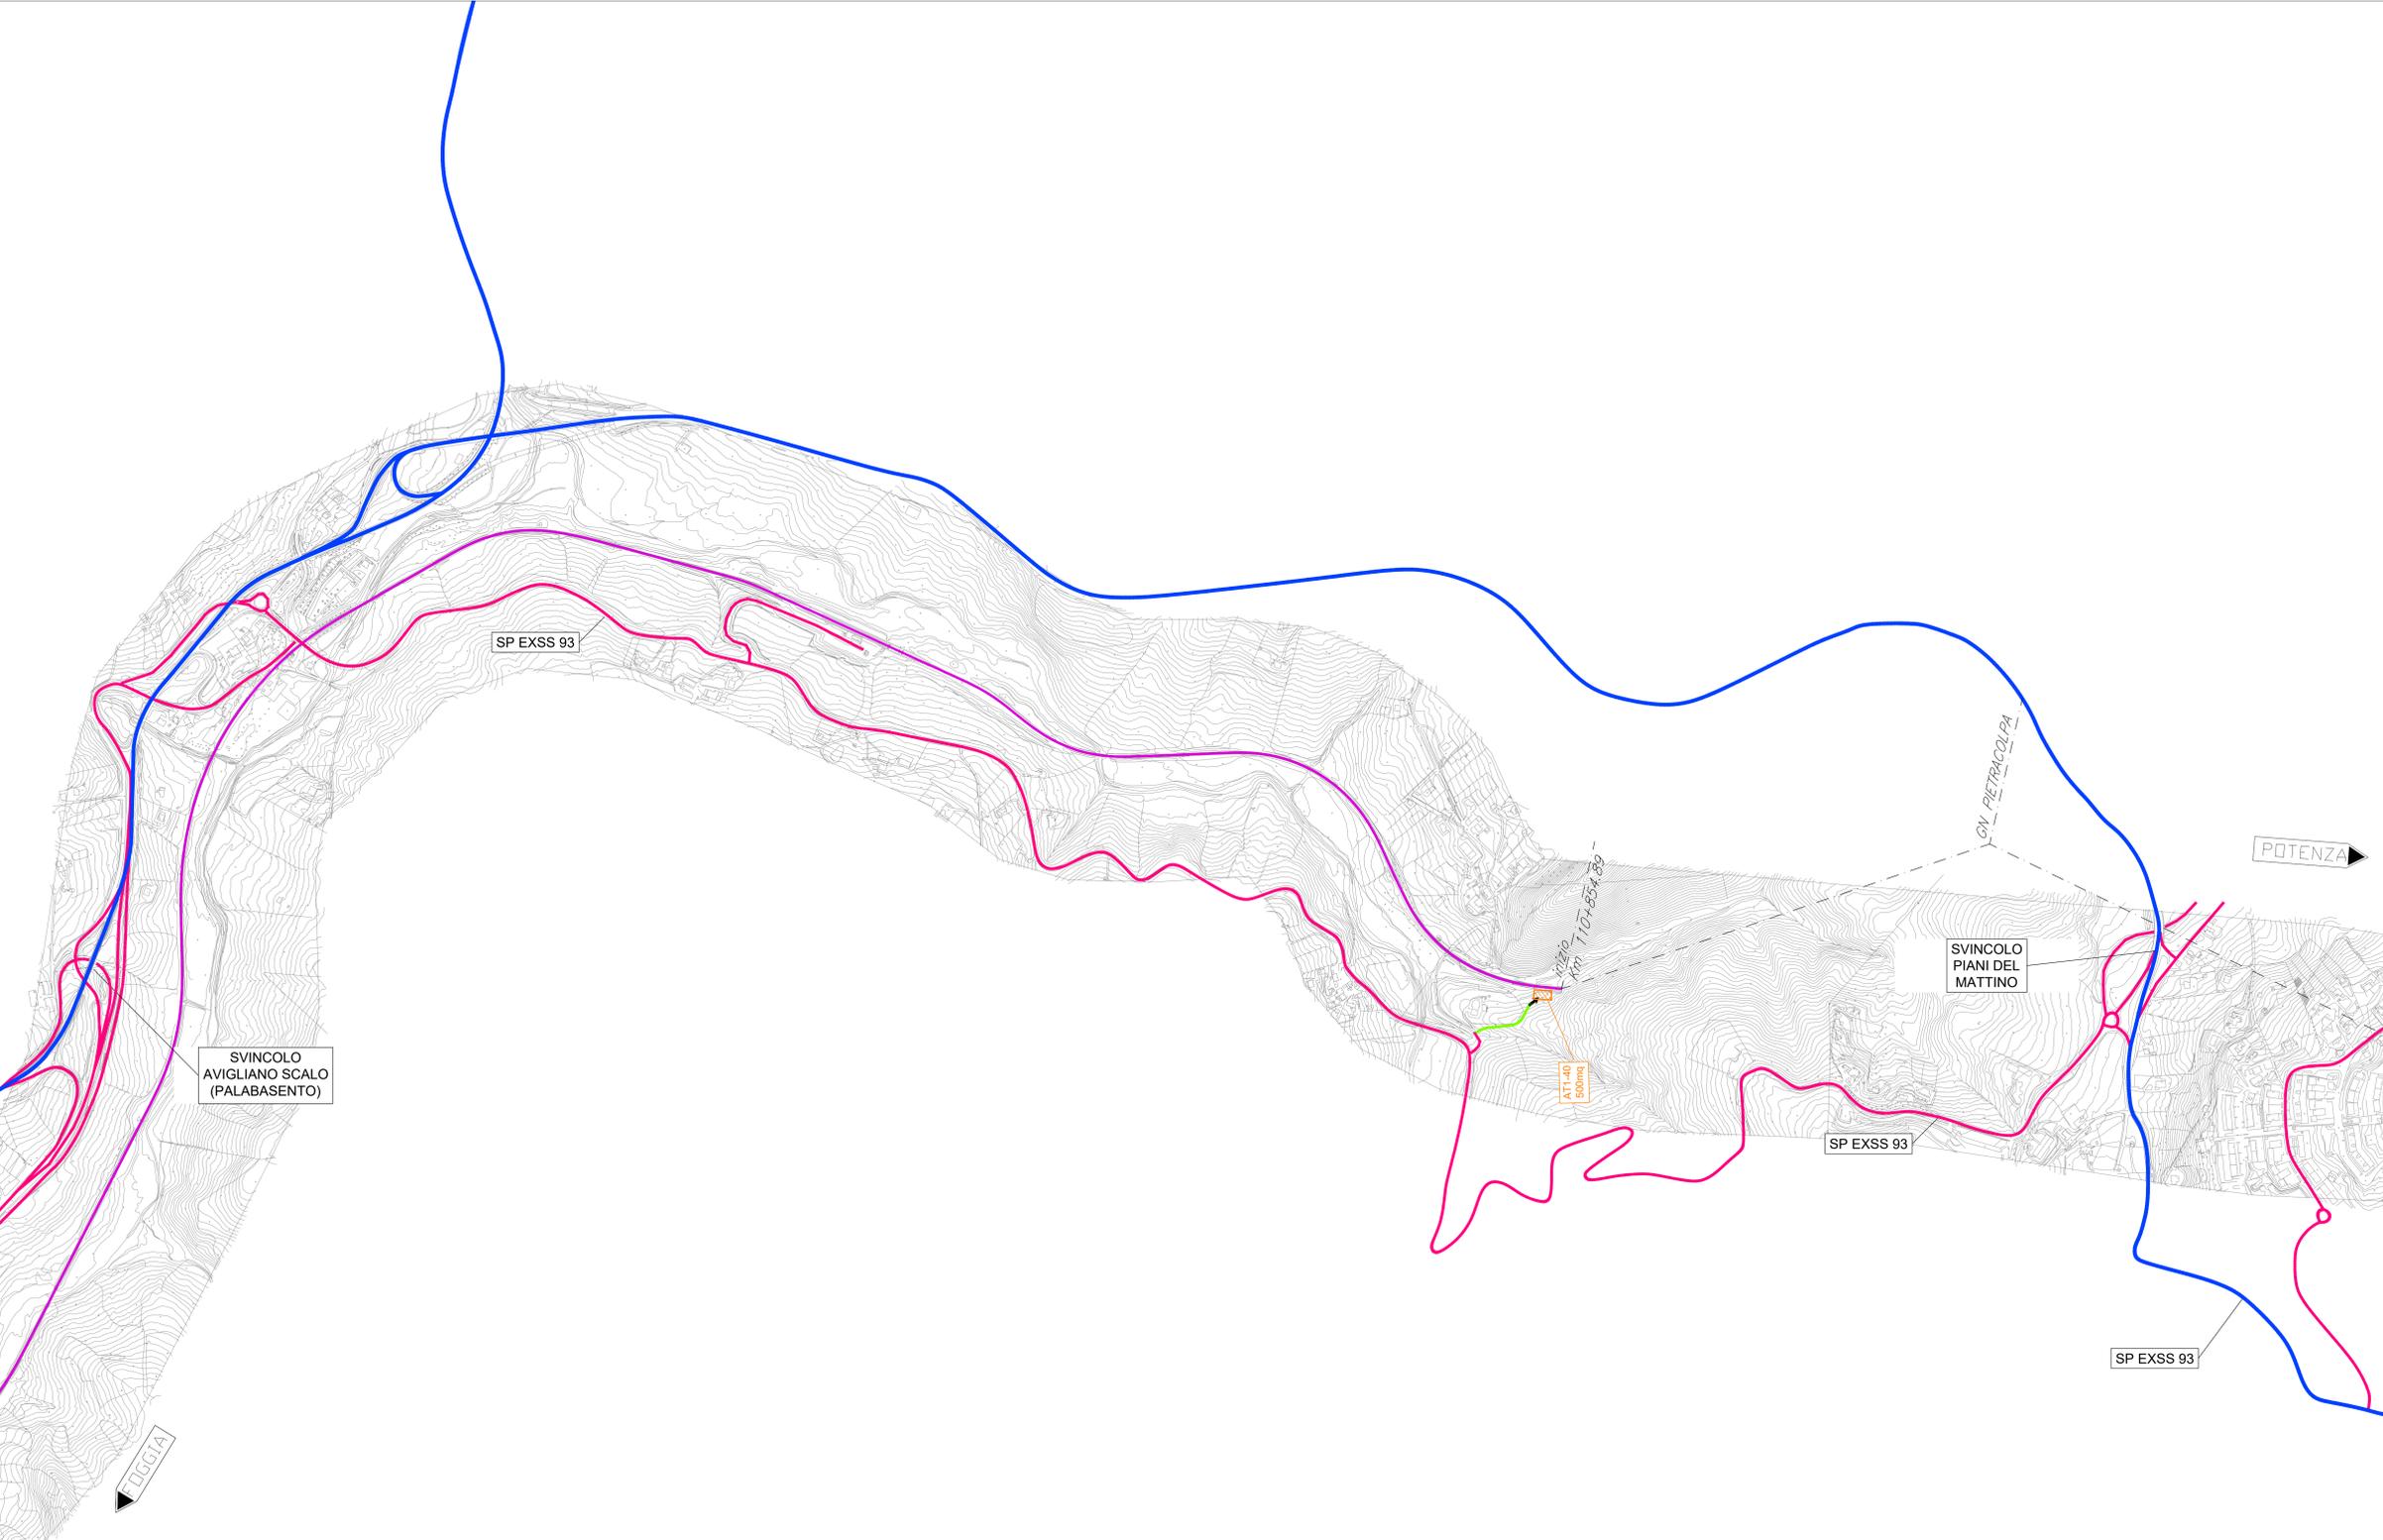

**LEGENDA**

Simbolo	Descrizione	Simbolo	Descrizione
	CB - Campo base		linea ferroviaria esistente
	CO - Cantiere operativo		autostrada
	AT - Area tecnica di stazione		viabilità principale
	AT - Area tecnica per opera		viabilità secondaria
	opere/interventi da realizzare		piste di cantiere/poderali esistenti da adeguare per le attività di cantiere
	tranchini ad uso cantiere		accesso area di cantiere
	opere/interventi a cura di altro appalto		

