PROVINCIA DI PERUGIA - COMUNE DI FOLIGNO

PROVINCIA DI MACERATA - COMUNE DI SERRAVALLE DEL CHIENTI

PROVINCIA DI MACERATA - COMUNE DI CAMERINO

312150 312120 312120 313050

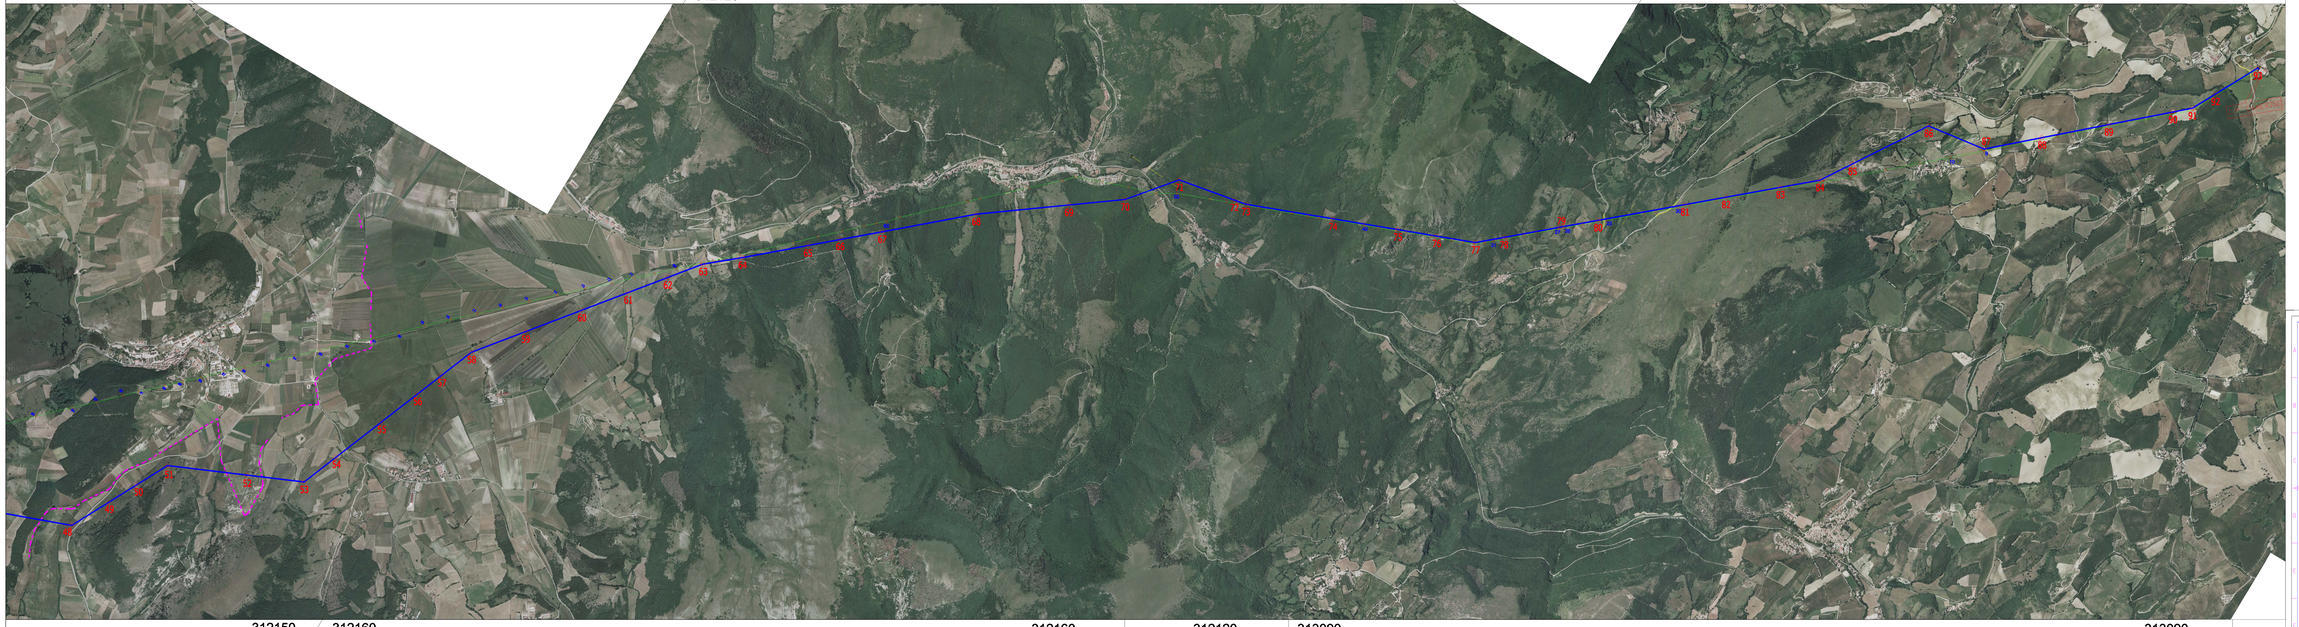

312150 312160 312160 312120 313090 313090

PROVINCIA DI MACERATA - COMUNE DI SERRAVALLE DEL CHIENTI

PROVINCIA DI MACERATA - COMUNE CAMERINO

LEGENDA

- TRACCIATO CON NUOVA PALIFICAZIONE LINEA CAPPUCCINI-SERRAVALLE
- ESISTENTE CAPPUCCINI-CAMERINO
- CONFINE REGIONALE UMBRIA-MARCHE
- CONFINE COMUNALE SERRAVALLE-CAMERINO

N.	DATA	DESCRIZIONE	ELABORATO	CONTROLLATO	APPROVATO
00	07/05/2021	EMISSIONE ELABORATO	A. GALANTE	C. MARCIANO	A. MARCIANO

TERNA RETE ITALIA S.p.A.

DISEGNO DELL'ELABORATO

PLANIMETRIA

D E 23153A1 C EX 0103

PROGETTO

RICOSTRUZIONE CAPPUCCINI-CAMERINO

INDIRIZZO DEL TERNA

LINEA 150 kV CAPPUCCINI - CAMERINO

PLANIMETRIA SU ORTOFOTO TRATTA MARCHE

AREA INTERVENTI

ELABORAZIONE DI RIDUZIONE

FORMATO (DA PLT)	SCALA (PDF)	SCALA	FOGLIO
ORTOFOTO TOPOLOGNA	1 unità = 1/5	2365x4350	1:10000	1

Questo documento contiene informazioni di proprietà Terna S.p.A. e deve essere utilizzato esclusivamente in relazione a scopi per i quali è stato ricevuto. Il relativo contenuto non è da riprodurre o di divulgare a persone/società senza previa autorizzazione di Terna S.p.A.

This document contains information proprietary to Terna S.p.A. and it will have to be used exclusively for the purposes for which it has been received. Its content is not to be reproduced or disclosed to persons/companies without Terna S.p.A. consent.