Planimetria generale
scala 1:20.000

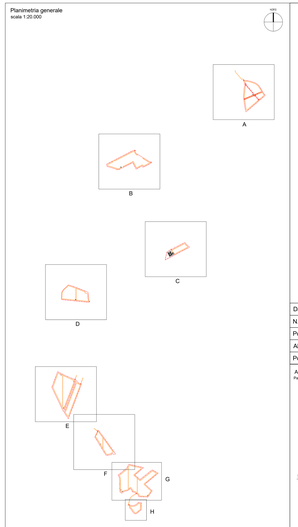


| Dati impianto di illuminazione area B | |
|---|---|
| N. armature stradali | 57 |
| Potenza lampade (W) | 120 |
| Altezza installazione (m) | 5,3 |
| Potenza totale sistema di illuminazione (kW) | 6,84 |

ARMATURA LED H=5,3 m
Particolare fuori scala

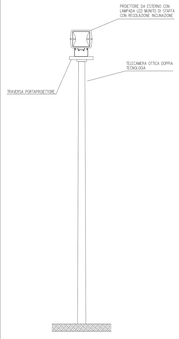


PALO VIDEOSORVEGLIANZA E ILLUMINAZIONE H=5,3 m
Particolare fuori scala

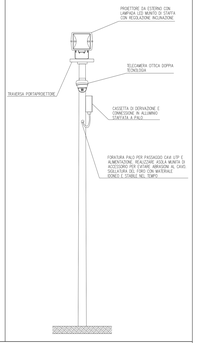


LEGENDA

- Recinzione
- Viabilità interna
- Cancello di accesso
- Centro di conversione e trasformazione
- Cabina di raccolta
- Mitigazione
- Illuminazione perimetrale
- Illuminazione perimetrale e videosorveglianza
- Visuale telecamera
- Struttura Tracker 72 moduli
- Struttura Tracker 48 moduli
- Struttura Tracker 24 moduli

PARTICOLARE CONNESSIONE
Particolare fuori scala

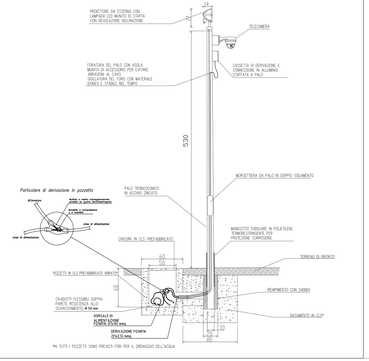


| | | | | | |
|---|---|---|---|---|---|
| | | | | | |
| | | | | | |
| | | | | | |
| 2 | 17-12-24 | 30-12-24 | Revisione facilio | Ing. Pasquale Pedone | Ing. Leonardo Filotico |
| 1 | 15-04-24 | 30-12-24 | REVISIONE | CONTROLLATO | APPROVATO |
| REVISIONE | DATA | DESCRIZIONE | REDATTO | CONTROLLATO | APPROVATO |

**OGGETTO:**
Progetto dell'impianto agrivoltaico denominato "Impianto Agrivoltaico La Pergola" della potenza di 42.588,32 kWp con storage della potenza di 20,58 MVA da realizzare nei Comuni di Paceco (TP) e Mazzarrone (TR)

**TITOLO:**
**G. DOCUMENTAZIONE INTEGRATIVA**
**RS06EPD022321**
**Planimetria impianto di illuminazione area B**

**COMMITTENTE:**
**CYANO ENERGY S.r.l.**
**Via Z.I. Lotto n.31**
**74020 San Marzano di S.G. (TA)**


PRO / ETTO engineering s.r.l.
società d'ingegneria
direttore tecnico
Ph.D. Ing. LEONARDO FILOTICO


ORDINE DEGLI INGEGNERI della Provincia di TARANTO
Dott. Ing. FILOTICO Leonardo
N. 1812

ISO 9001 ISO 14001 ISO 45001


Norme seguite: Iter tecnico: L'ITER tecnicoDlgs 387/03 e ss.mm.ii.
Testo Unico D.P.R. n.327/01 T.U. PMEE Dpr 327/01 e ss.mm.ii. (TU)
L. 241/90 Procedimento del procedimento amministrativo
Linee guida DM 10/09/2010
Linee guida: www.gaudenzi.eu


P.IVA: 02438050770

ADDITIVAZIONE:

ADDITIVAZIONE:

| | |
|---|---|
| NOME FILE: RS06EPD022321 | CARTA: 1000x841 mm |
| | SCALA: varie |
| | ELAB. 02 |


"Tutti i diritti di autore sono riservati a termine di legge. E' vietata la riproduzione senza autorizzazione.

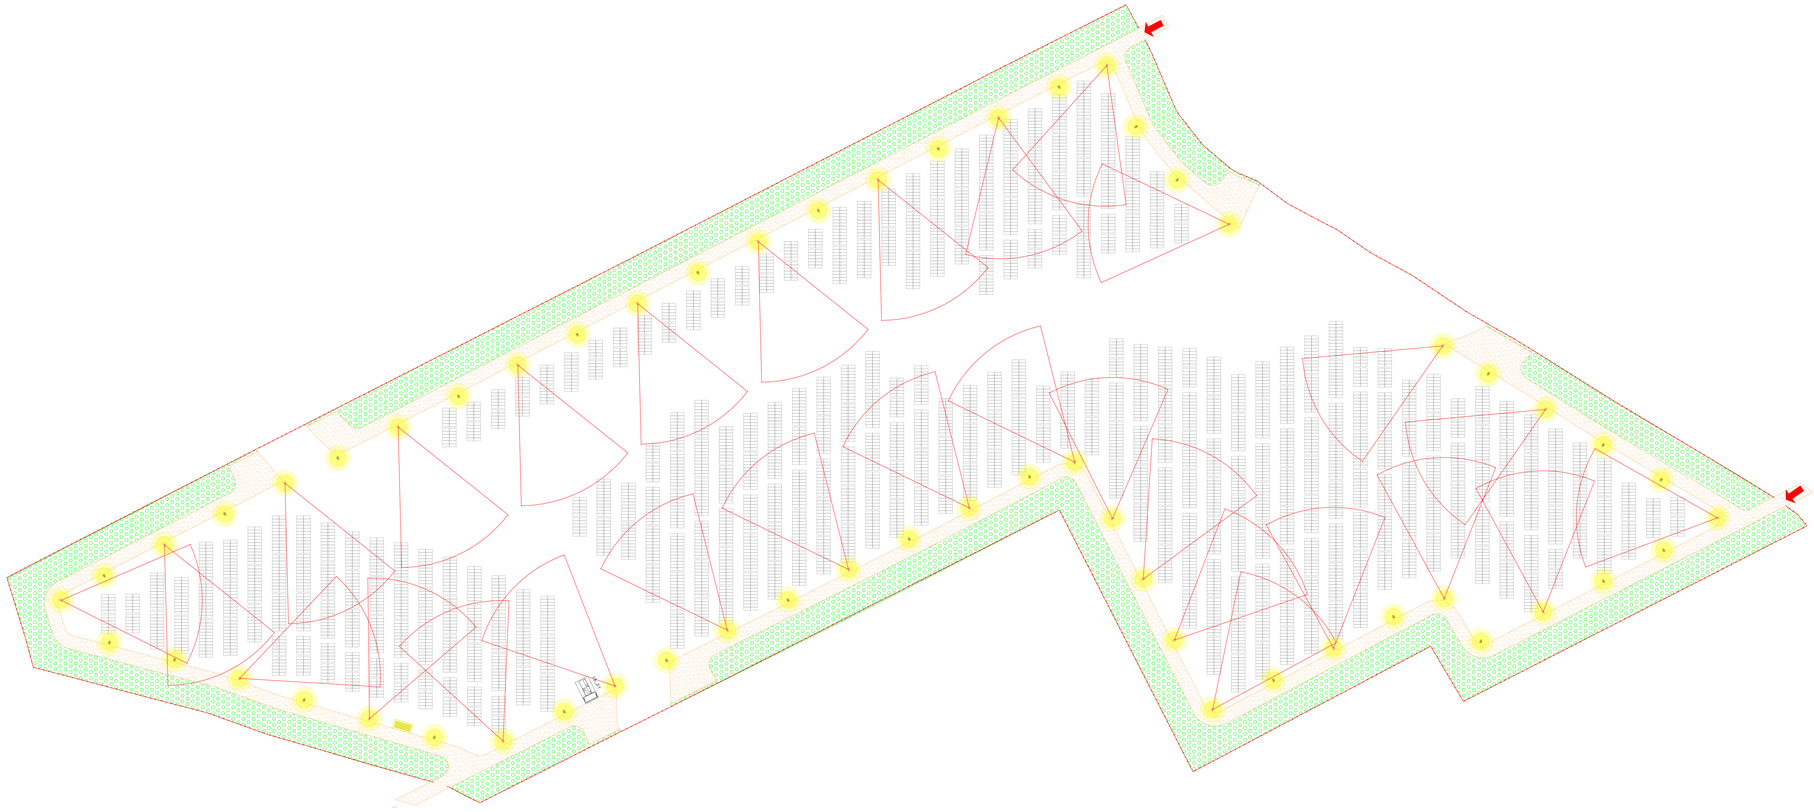
Planimetria impianto di illuminazione e videosorveglianza
Area B
scala 1:500