Rinfianco e scanno di imbasamento (pietrame 5÷50 kg)=0.00 mq
Colmata (materiale arido di cava)=0.00 mq
Strato di fondazione pavimentazione (tout-venant) =0.00 mq
Sbancamento e movimentazione precarico = 0.00 mq

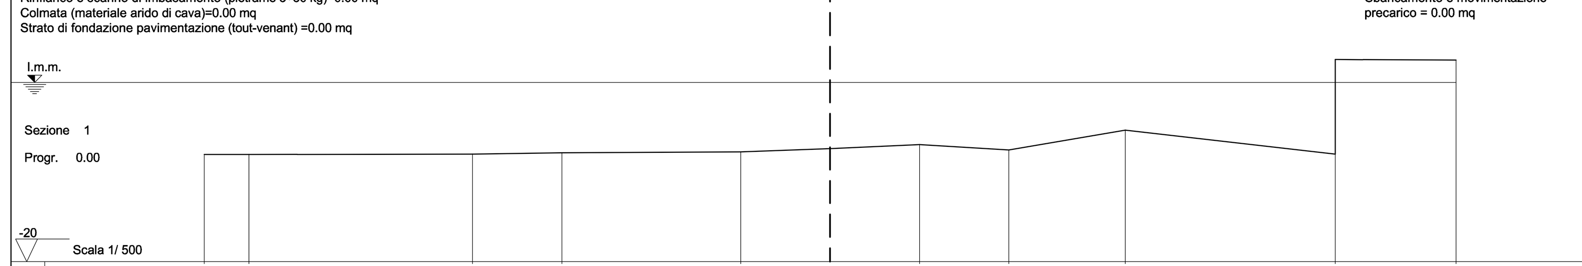

Terr. Quote: -8.03 -8.03 -7.95 -7.85 -7.70 -7.38 -6.91 -7.50 -5.32 -8.00 2.56 2.53
Terr. Parz.: 5.00 25.00 10.00 20.00 10.00 10.00 10.00 13.00 23.50 13.50
Prog. Quote:
Prog. Parz.:

Rinfianco e scanno di imbasamento (pietrame 5÷50 kg)=0.00 mq
Colmata (materiale arido di cava)=0.00 mq
Strato di fondazione pavimentazione (tout-venant) =0.00 mq
Sbancamento e movimentazione precarico = 0.00 mq

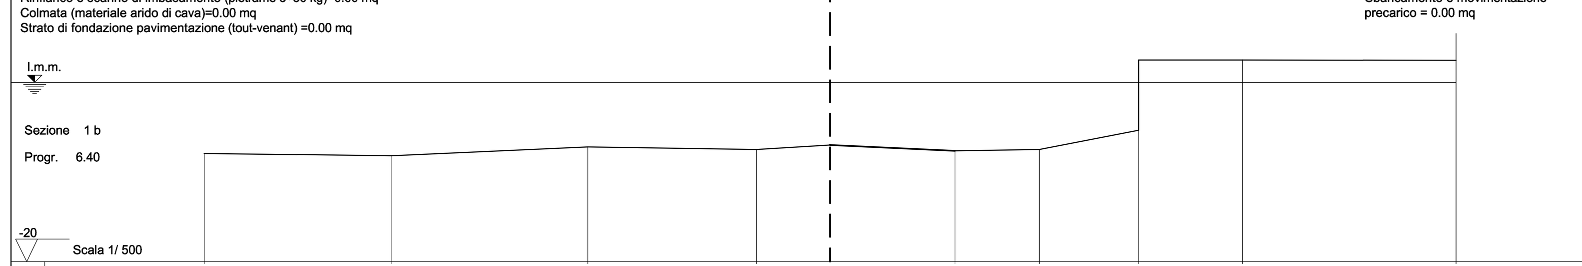

Terr. Quote: -7.93 -8.20 -7.20 -7.50 -7.00 -7.61 -7.50 -5.32 2.54 2.53 2.47
Terr. Parz.: 20.90 22.00 18.85 8.25 13.95 9.48 11.10 11.60 23.89
Prog. Quote:
Prog. Parz.:

Rinfianco e scanno di imbasamento (pietrame 5÷50 kg)=292.53 mq
Colmata (materiale arido di cava)=0.00 mq
Strato di fondazione pavimentazione (tout-venant) =21.57 mq
Sbancamento e movimentazione precarico = 0.00 mq

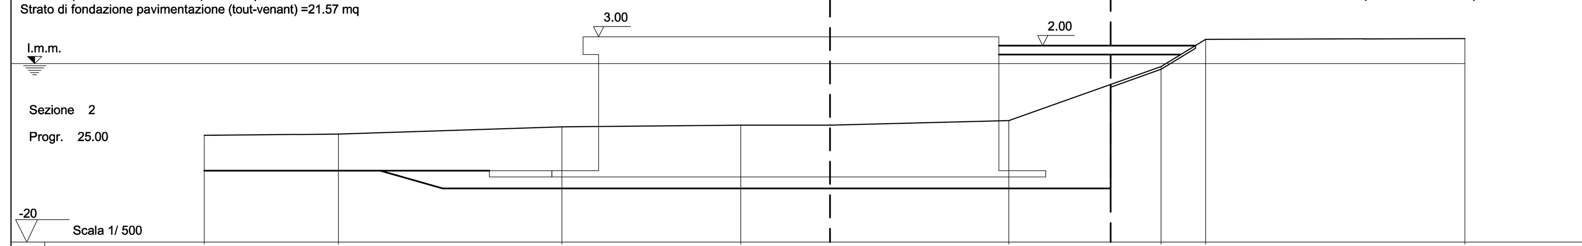

Terr. Quote: -8.03 -7.90 -7.09 -6.89 -6.86 -6.38 -0.34 2.70 2.78
Terr. Parz.: 15.00 25.00 20.00 10.00 20.00 17.00 5.00 29.00
Prog. Quote: -12.00 -14.00 1.00 -12.70 -12.00 -14.00 2.00
Prog. Parz.: 6.98 5.24 38.10 18.88 5.23 7.27 9.47 30.15

Rinfianco e scanno di imbasamento (pietrame 5÷50 kg)=637.47 mq
Colmata (materiale arido di cava)=164.57 mq
Strato di fondazione pavimentazione (tout-venant) =45.11 mq
Sbancamento e movimentazione precarico = 35.71 mq

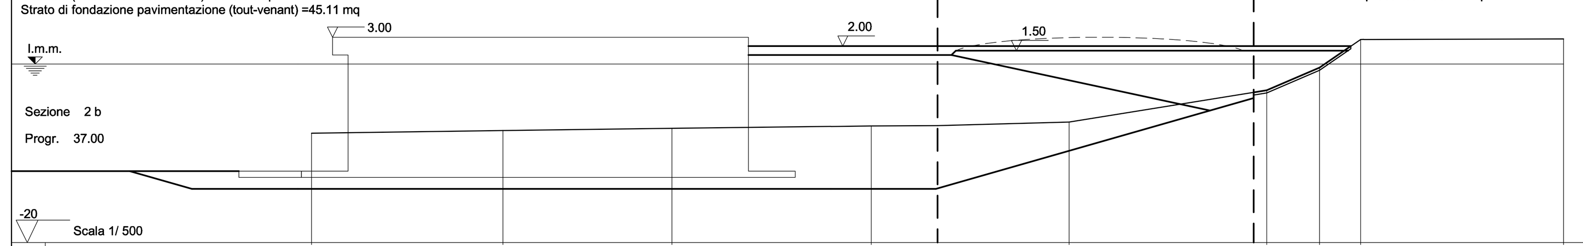

Terr. Quote: -7.71 -7.44 -7.20 -6.95 -6.90 -6.47 -2.95 -0.36 2.77 2.80
Terr. Parz.: 21.44 18.86 22.30 7.40 14.73 22.10 5.87 4.60 22.70
Prog. Quote: -12.00 -14.00 -12.70 2.00 -12.70 1.00 -5.21 2.00
Prog. Parz.: 6.98 5.24 56.98 5.23 15.91 1.54 28.94 15.73 23.80

Rinfianco e scanno di imbasamento (pietrame 5÷50 kg)=588.54 mq
Colmata (materiale arido di cava)=532.63 mq
Strato di fondazione pavimentazione (tout-venant) =67.10 mq
Sbancamento e movimentazione precarico = 344.25 mq

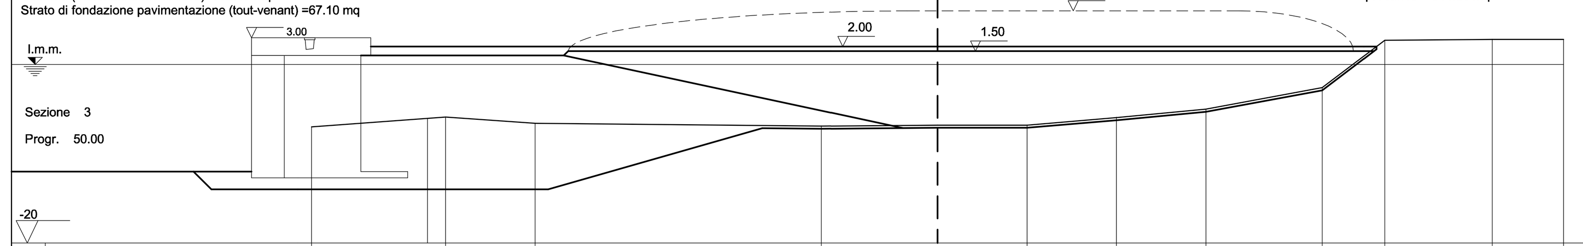

Terr. Quote: -6.98 -5.88 -6.60 -6.88 -6.80 -6.76 -5.91 -4.99 -2.59 2.72 2.78 2.83
Terr. Parz.: 15.00 10.00 32.00 13.00 10.00 10.00 10.00 13.00 7.00 12.00 8.00
Prog. Quote: -12.00 -14.00 -12.70 1.00 2.00 -12.70 -14.00 1.00 -7.13 2.00
Prog. Parz.: 2.00 4.50 12.21 1.13 4.11 15.71 1.74 37.89 3.91 49.08 20.92

Rinfianco e scanno di imbasamento (pietrame 5÷50 kg)=185.98 mq
Colmata (materiale arido di cava)=698.39 mq
Strato di fondazione pavimentazione (tout-venant) =59.65 mq
Sbancamento e movimentazione precarico = 463.68 mq

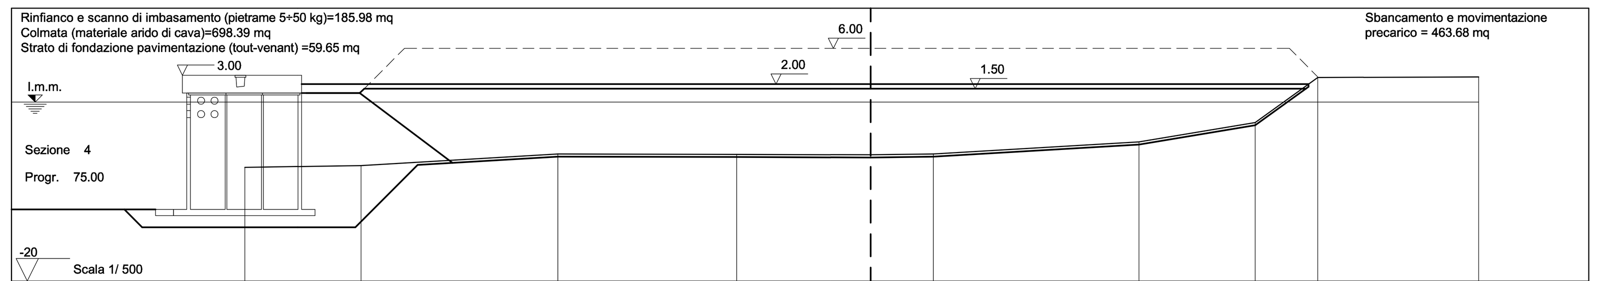

Terr. Quote: -7.30 -7.06 -5.80 -5.82 -5.85 -5.80 -4.41 -2.26 2.80 2.78
Terr. Parz.: 13.00 22.00 20.00 15.00 7.00 23.00 13.00 7.00 18.00
Prog. Quote: -12.00 -14.00 -12.70 2.00 -12.70 -14.00 1.00 -6.79 2.00
Prog. Parz.: 2.00 1.50 16.34 1.50 4.50 0.50 10.39 46.76 48.96

Rinfianco e scanno di imbasamento (pietrame 5÷50 kg)=186.83 mq
Colmata (materiale arido di cava)=661.30 mq
Strato di fondazione pavimentazione (tout-venant) =59.14 mq
Sbancamento e movimentazione precarico = 454.84 mq

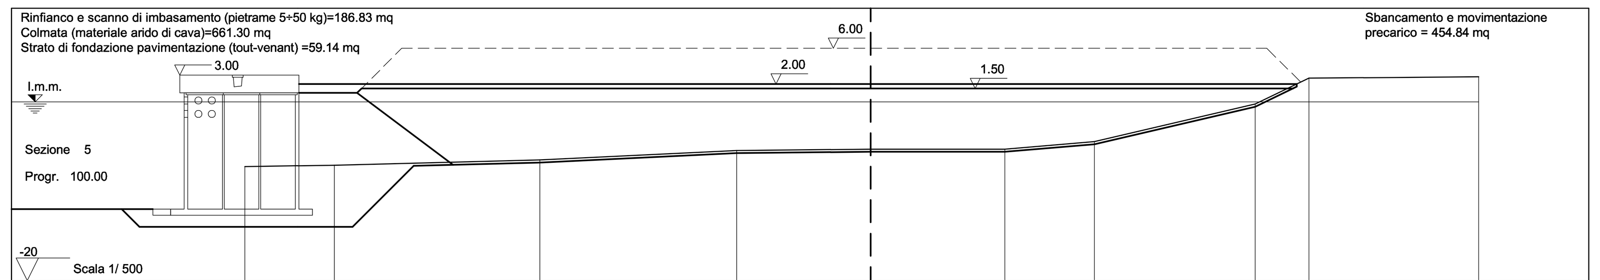

Terr. Quote: -7.22 -7.10 -6.50 -5.45 -5.30 -5.29 -4.45 -0.24 2.65 2.78 2.80
Terr. Parz.: 10.00 23.00 22.00 15.00 15.00 10.00 18.00 6.00 19.00
Prog. Quote: -12.00 -14.00 -12.70 2.00 -12.70 -14.00 1.00 -7.05 2.00
Prog. Parz.: 2.00 1.50 16.34 1.50 4.50 0.50 10.74 46.71 47.66

Rinfianco e scanno di imbasamento (pietrame 5÷50 kg)=187.09 mq
Colmata (materiale arido di cava)=662.30 mq
Strato di fondazione pavimentazione (tout-venant) =59.55 mq
Sbancamento e movimentazione precarico = 457.07 mq

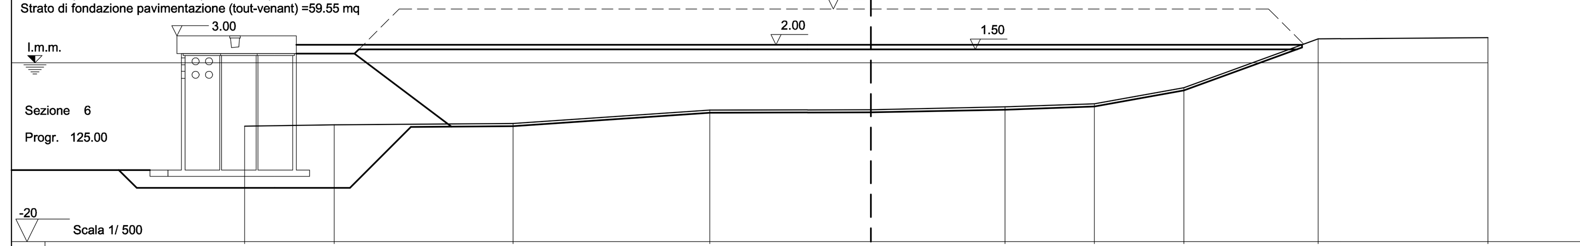

Terr. Quote: -7.07 -6.95 -6.79 -5.27 -5.22 -4.95 -4.59 -2.78 2.65 2.78 2.81
Terr. Parz.: 10.00 20.00 22.00 18.00 15.00 10.00 10.00 15.00 19.00
Prog. Quote: -12.00 -14.00 -12.70 2.00 -12.70 -14.00 1.00 -7.15 2.00
Prog. Parz.: 2.00 1.50 16.34 1.50 4.50 0.50 10.87 47.27 48.21

Rinfianco e scanno di imbasamento (pietrame 5÷50 kg)=183.20 mq
Colmata (materiale arido di cava)=679.95 mq
Strato di fondazione pavimentazione (tout-venant) =59.97 mq
Sbancamento e movimentazione precarico = 459.28 mq

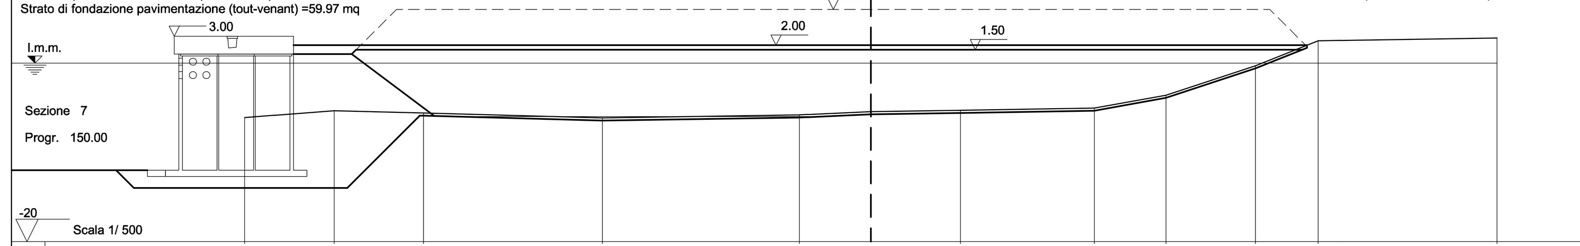

Terr. Quote: -6.10 -5.34 -5.61 -6.14 -5.80 -5.44 -5.29 -5.03 -3.60 -0.27 2.52 2.78 2.82
Terr. Parz.: 10.00 10.00 20.00 22.00 8.00 10.00 15.00 8.00 10.00 7.00 20.00
Prog. Quote: -12.00 -14.00 -12.70 2.00 -12.70 -14.00 1.00 -5.93 2.00
Prog. Parz.: 2.00 1.50 16.34 1.50 4.50 0.50 9.24 48.80 48.75

Rinfianco e scanno di imbasamento (pietrame 5÷50 kg)=184.73 mq
Colmata (materiale arido di cava)=661.43 mq
Strato di fondazione pavimentazione (tout-venant) =59.90 mq
Sbancamento e movimentazione precarico = 460.08 mq

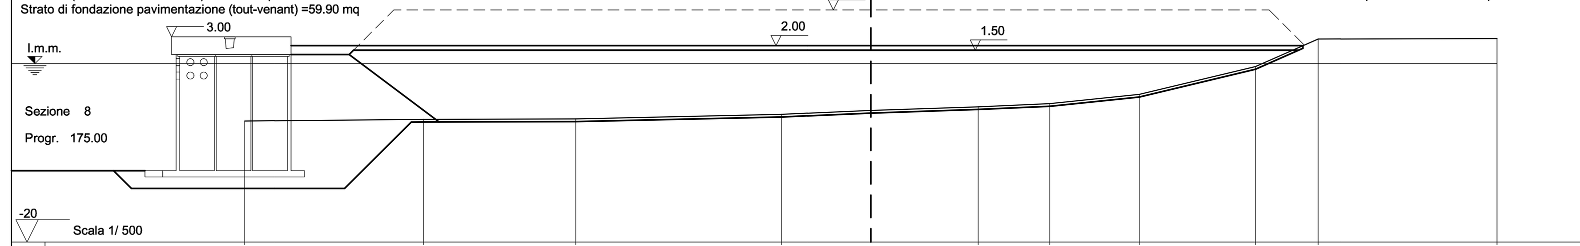

Terr. Quote: -6.41 -6.25 -6.17 -5.66 -5.25 -4.85 -4.48 -3.45 -0.31 2.78 2.78 2.82
Terr. Parz.: 20.00 17.00 23.00 10.00 12.00 8.00 10.00 13.00 7.00 20.00
Prog. Quote: -12.00 -14.00 -12.70 2.00 -12.70 -14.00 1.00 -6.54 2.00
Prog. Parz.: 2.00 1.50 16.34 1.50 4.50 0.50 10.06 48.27 48.31

Rinfianco e scanno di imbasamento (pietrame 5÷50 kg)=183.79 mq
Colmata (materiale arido di cava)=692.15 mq
Strato di fondazione pavimentazione (tout-venant) =60.21 mq
Sbancamento e movimentazione precarico = 462.01 mq

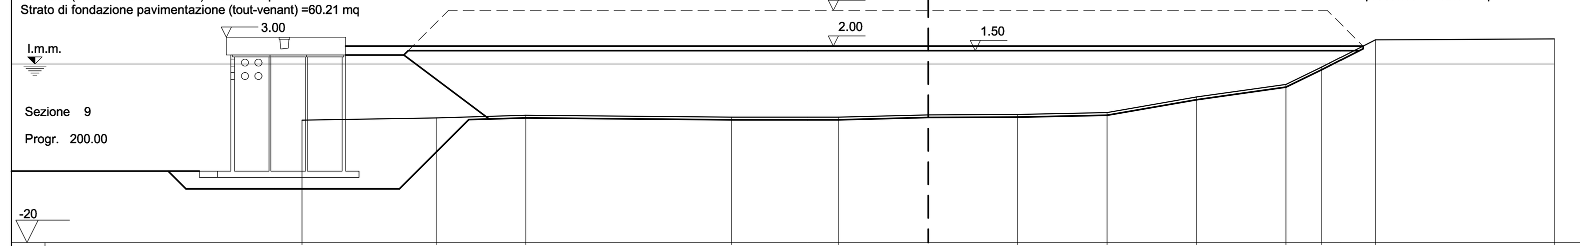

Terr. Quote: -6.27 -6.05 -5.75 -5.91 -5.94 -5.69 -5.61 -5.42 -3.70 -2.27 -0.31 2.70 2.78 2.84
Terr. Parz.: 15.00 10.00 23.00 12.00 10.00 10.00 10.00 10.00 10.00 4.00 6.00 20.00
Prog. Quote: -12.00 -14.00 -12.70 2.00 -12.70 -14.00 1.00 -6.17 2.00
Prog. Parz.: 2.00 1.50 16.34 1.50 4.50 0.50 9.56 49.07 48.62

Rinfianco e scanno di imbasamento (pietrame 5÷50 kg)=184.59 mq
Colmata (materiale arido di cava)=726.60 mq
Strato di fondazione pavimentazione (tout-venant) =60.97 mq
Sbancamento e movimentazione precarico = 466.01 mq

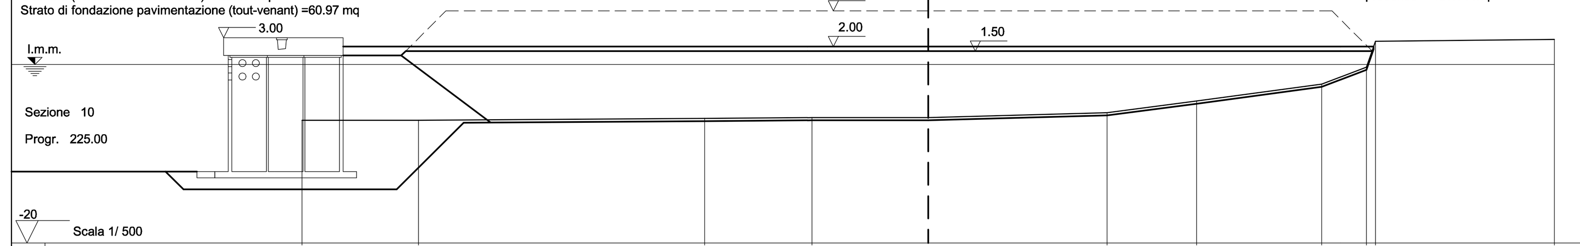

Terr. Quote: -6.24 -6.24 -6.03 -5.95 -5.92 -5.40 -4.06 -2.20 -0.30 2.63 2.78 2.81
Terr. Parz.: 13.00 32.00 12.00 13.00 20.00 10.00 14.00 5.00 1.00 20.00
Prog. Quote: -12.00 -14.00 -12.70 2.00 -12.70 -14.00 1.00 -6.50 2.00
Prog. Parz.: 2.00 1.50 16.34 1.50 4.50 0.50 10.00 48.92 49.79

Rinfianco e scanno di imbasamento (pietrame 5÷50 kg)=184.28 mq
Colmata (materiale arido di cava)=689.67 mq
Strato di fondazione pavimentazione (tout-venant) =60.04 mq
Sbancamento e movimentazione precarico = 463.32 mq

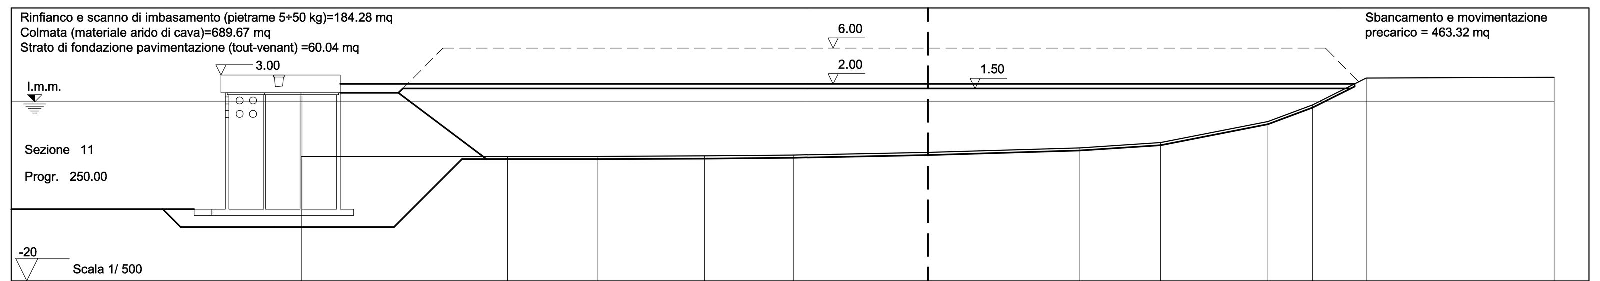

Terr. Quote: -6.06 -6.07 -6.10 -6.03 -5.94 -5.65 -5.14 -4.53 -2.20 -0.31 2.67 2.78 2.76
Terr. Parz.: 23.00 10.00 12.00 10.00 15.00 17.00 9.00 12.00 5.00 6.00 -2.00 21.00
Prog. Quote: -12.00 -14.00 -12.70 2.00 -12.70 -14.00 1.00 -6.40 2.00
Prog. Parz.: 2.00 1.50 16.34 1.50 4.50 0.50 9.87 49.34 47.70

Rinfianco e scanno di imbasamento (pietrame 5÷50 kg)=184.15 mq
Colmata (materiale arido di cava)=665.33 mq
Strato di fondazione pavimentazione (tout-venant) =60.28 mq
Sbancamento e movimentazione precarico =465.06 mq

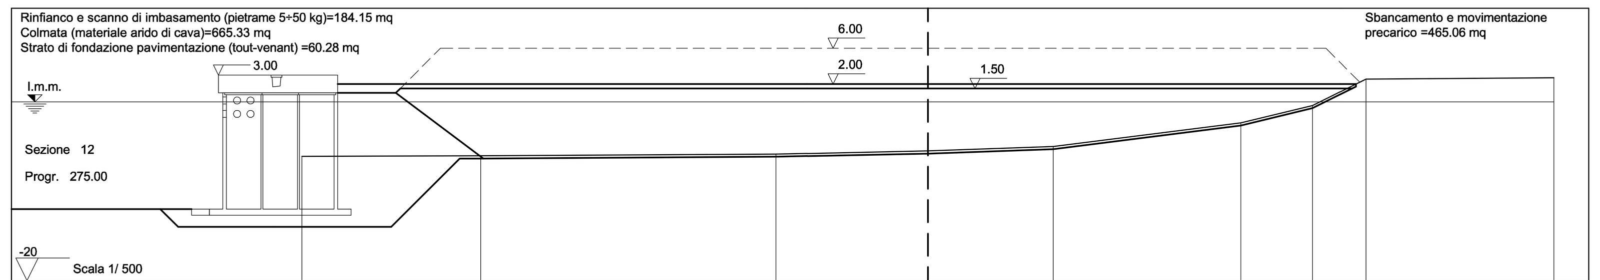

Terr. Quote: -6.10 -6.01 -5.84 -5.50 -4.98 -2.35 -0.38 2.59 2.78 2.74
Terr. Parz.: 20.00 33.00 17.00 14.00 21.00 8.00 6.00 21.00
Prog. Quote: -12.00 -14.00 -12.70 2.00 -12.70 -14.00 1.00 -6.35 2.00
Prog. Parz.: 2.00 1.50 16.34 1.50 4.50 0.50 9.80 49.71 47.88

Rinfianco e scanno di imbasamento (pietrame 5÷50 kg)=183.78 mq
Colmata (materiale arido di cava)=685.84 mq
Strato di fondazione pavimentazione (tout-venant) =59.96 mq
Sbancamento e movimentazione precarico = 464.63 mq

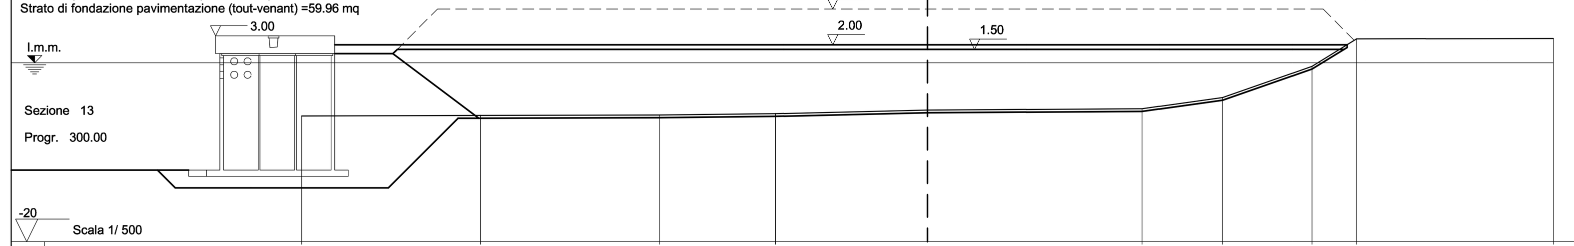

Terr. Quote: -5.93 -5.88 -5.83 -5.66 -5.29 -5.14 -3.90 -0.36 2.65 2.78 2.75
Terr. Parz.: 20.00 20.00 13.00 17.00 24.00 9.00 10.00 5.00 22.00
Prog. Quote: -12.00 -14.00 -12.70 2.00 -12.70 -14.00 1.00 -6.20 2.00
Prog. Parz.: 2.00 1.50 16.34 1.50 4.50 0.50 9.60 50.20 46.93

Rinfianco e scanno di imbasamento (pietrame 5÷50 kg)=183.29 mq
Colmata (materiale arido di cava)=689.32 mq
Strato di fondazione pavimentazione (tout-venant) =60.49 mq
Sbancamento e movimentazione precarico = 467.58 mq

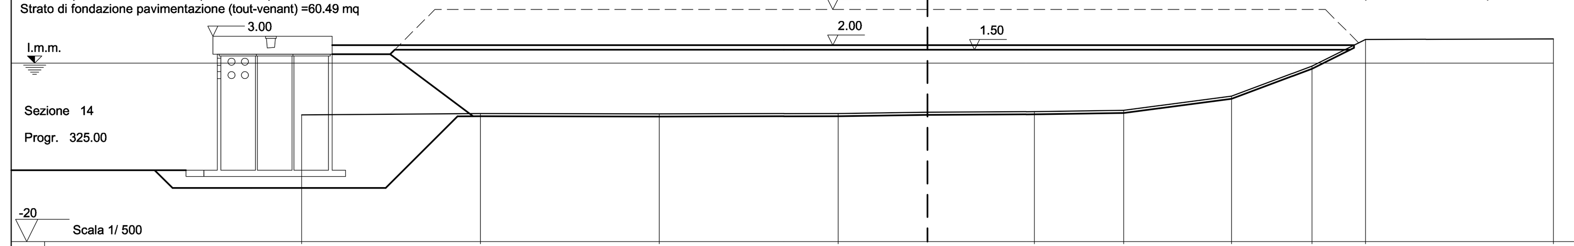

Terr. Quote: -5.78 -5.63 -5.67 -5.61 -5.49 -5.41 -5.27 -3.67 -0.31 2.66 2.78 2.73
Terr. Parz.: 20.00 20.00 20.00 10.00 12.00 10.00 12.00 9.00 6.00 21.00
Prog. Quote: -12.00 -14.00 -12.70 2.00 -12.70 -14.00 1.00 -5.96 2.00
Prog. Parz.: 2.00 1.50 16.34 1.50 4.50 0.50 9.27 50.83 47.70

Rinfianco e scanno di imbasamento (pietrame 5÷50 kg)=183.29 mq
Colmata (materiale arido di cava)=671.06 mq
Strato di fondazione pavimentazione (tout-venant) =60.07 mq
Sbancamento e movimentazione precarico = 466.95 mq

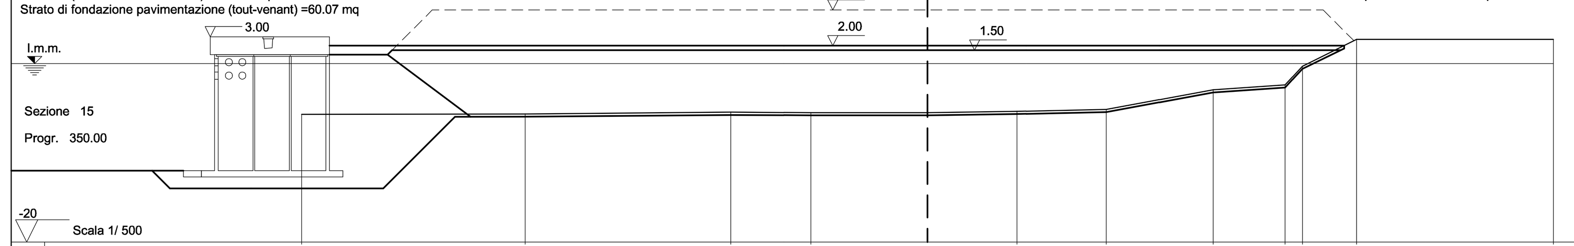

Terr. Quote: -5.66 -5.64 -5.42 -5.48 -5.49 -5.31 -5.12 -2.94 -2.38 -0.28 2.72 2.78 2.72
Terr. Parz.: 25.00 23.00 9.00 13.00 10.00 10.00 12.00 8.00 2.00 6.00 22.00
Prog. Quote: -12.00 -14.00 -12.70 2.00 -12.70 -14.00 1.00 -5.96 2.00
Prog. Parz.: 2.00 1.50 16.34 1.50 4.50 0.50 9.28 51.11 46.59

Rinfianco e scanno di imbasamento (pietrame 5÷50 kg)=187.97 mq
Colmata (materiale arido di cava)=670.59 mq
Strato di fondazione pavimentazione (tout-venant) =59.83 mq
Sbancamento e movimentazione precarico = 466.93 mq

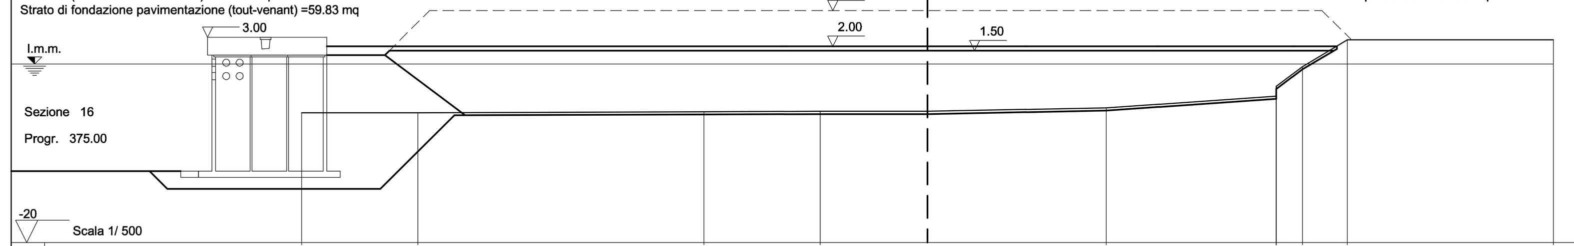

Terr. Quote: -5.45 -5.43 -5.35 -5.30 -5.30 -4.90 -3.56 -2.49 -0.28 2.72 2.78 2.71
Terr. Parz.: 13.00 32.00 13.00 12.00 20.00 19.00 3.00 5.00 23.00
Prog. Quote: -12.00 -14.00 -12.70 2.00 -12.70 -14.00 1.00 -5.73 2.00
Prog. Parz.: 2.00 1.50 16.34 1.50 4.50 0.50 8.98 51.71

Rinfianco e scanno di imbasamento (pietrame 5÷50 kg)=182.86 mq
Colmata (materiale arido di cava)=656.98 mq
Strato di fondazione pavimentazione (tout-venant) =60.89 mq
Sbancamento e movimentazione precarico = 471.64 mq

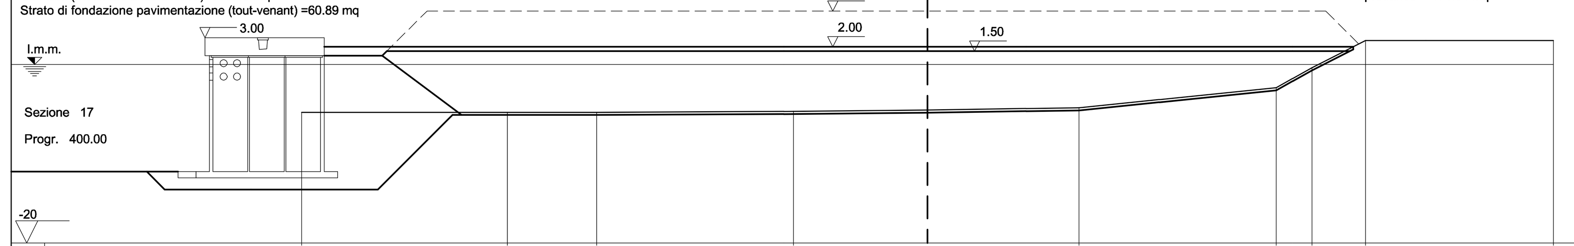

Terr. Quote: -5.33 -5.31 -5.31 -5.21 -5.10 -4.82 -2.60 -0.33 2.70 2.78
Terr. Parz.: 23.00 10.00 22.00 15.00 17.00 22.00 4.00 6.00 21.00
Prog. Quote: -12.00 -14.00 -12.70 2.00 -12.70 -14.00 1.00 -5.65 2.00
Prog. Parz.: 2.00 1.50 16.34 1.50 4.50 0.50 8.87 52.11 47.62

DISEGNI DI RIFERIMENTO	ELABORATI
PLANIMETRIA RIFERIMENTI SEZIONI DI COMPUTO	B1OOAS107

AUTORITA' PORTUALE DI TARANTO

Legge obiettivo delibera CIPE 74/03
(Responsabile del procedimento Ing. Domenico Daraio)

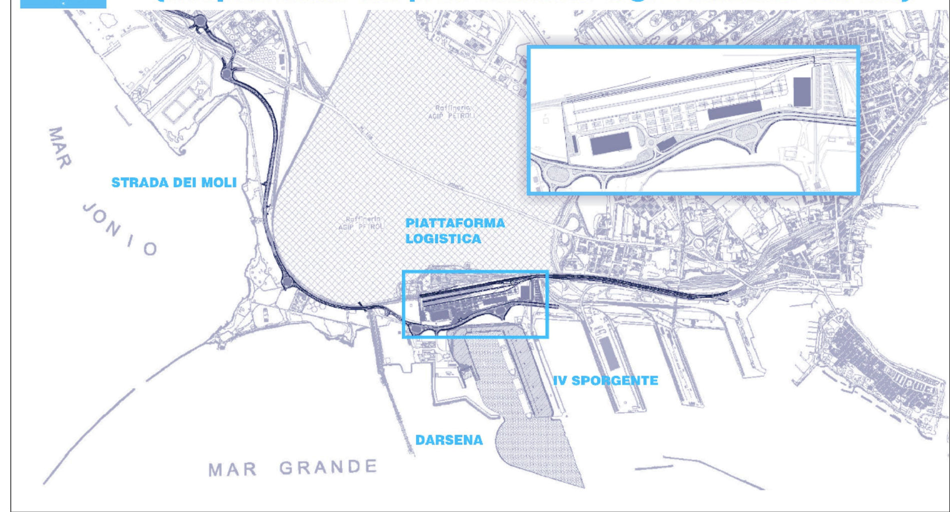

revisione	data	descrizione revisione	disegnato	verificato	approvato
01	29-09-2006	Prima emissione	Ing. S. Ponti	Ing. P. Atzeni	Ing. G. Geddo
00	31-05-2006	Emissione in bozza	Ing. A. Caricato	Ing. P. Atzeni	Ing. G. Geddo

SOCIETA' DI PROGETTO:

TARANTO LOGISTICA S.p.A.

AUTORITA' PORTUALE TARANTO

Progettista: SINA

PIASTRA PORTUALE DI TARANTO

Consulenti Progettisti: PROFERT S.R.L. INGEGNERIA E SISTEMI

progetti e ambiente — Il Direttore Tecnico (Dott. Ing. Andrea PANIZZA)

MED INGEGNERIA — Il Direttore Tecnico (Dott. Ing. Marco GONELLA)

Disegno n° 123-700 B 1 O D R S 2 0 4

Titolo: PROGETTO DEFINITIVO
IV SPORGENTE
AREE DI CALCOLO VOLUMI DI
RIEMPIMENTO COLMATA (sez 01-17)

Nome File	tipo doc.	derivato da	formato	scala	foglio	di
B1ODRS204_REV_01.dwg			A0	1:500	1	1

SINA SpA Milano | 123 (Cli.te) 700 (Com.) D (Liv.) 0 (VdC) — Codice attività | 0 (Lotto) 00 (Opera) 00 (Arg.) 00 (T. do) 00 (N°) — Codice documento | 0 (E.) 0 (I.) — Rev.