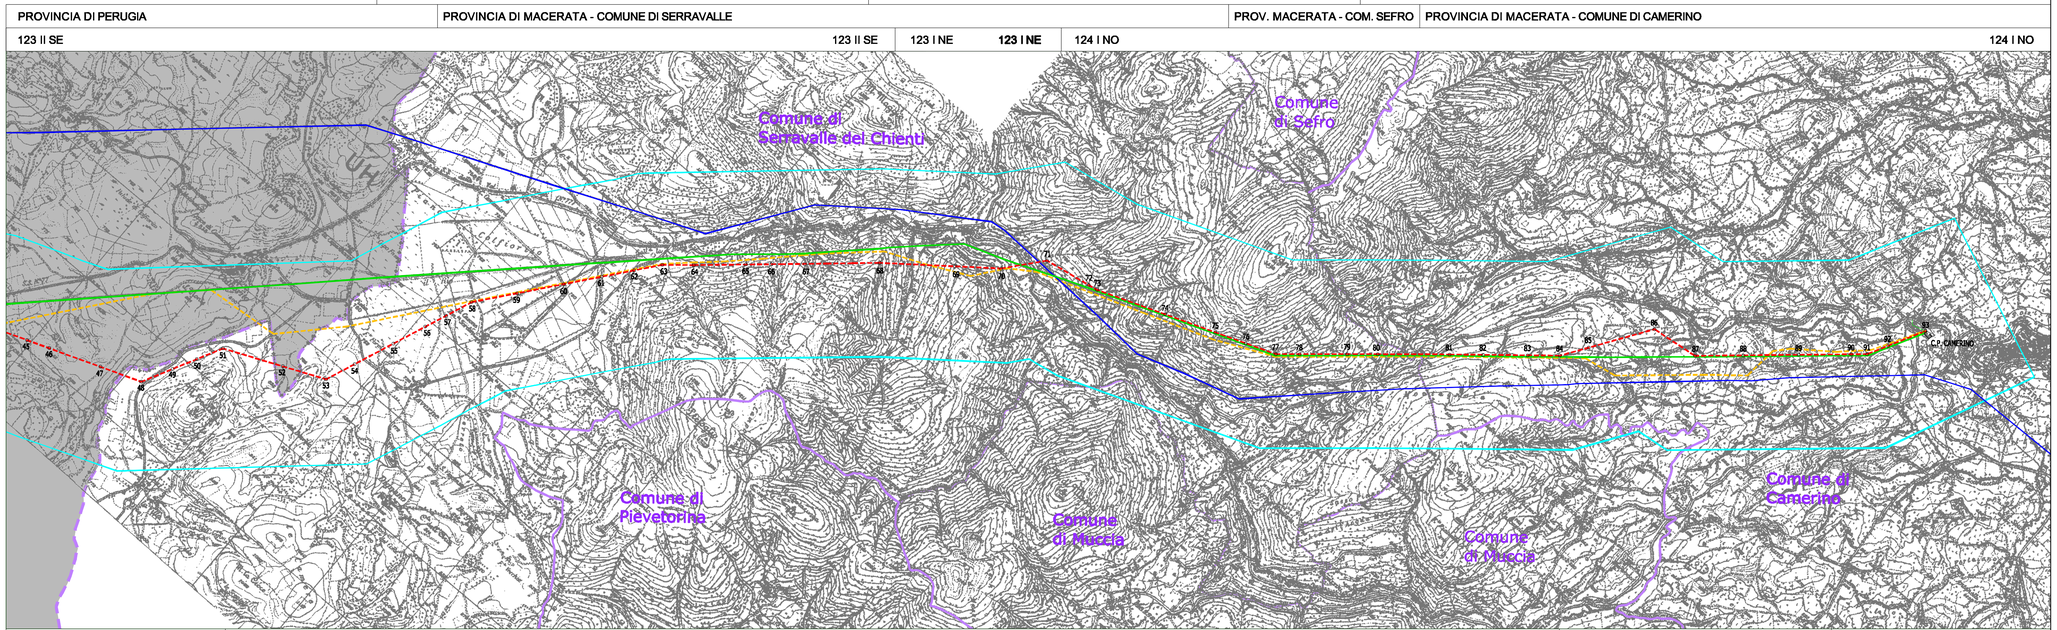

- Area di studio
- Limiti Regionali
- Limiti Comunali
- Elettrodotto esistente Cappuccini-Valcimarra
- Elettrodotto esistente Cappuccini-Camerino
- Elettrodotto di progetto Cappuccini-Camerino
- Alternativa di progetto superata
- Regione Umbria

DOTT. NICOLA TAVANO Iscr. N° 913

REVISIONI					
01	14/09/2012	EMISSIONE ELABORATO	N.TAVANO STUDIO TAVANO	U.MARTELLINO AGT RM-PRUM	G.BRUNI AGT RM-PR
N.	DATA	DESCRIZIONE	ELABORATO	VERIFICATO	APPROVATO

TIPOLOGIA DELL'ELABORATO	CODIFICA DELL'ELABORATO
PLANIMETRIA	D E 23153A1 C EX 0002

Terna Rete Italia

PROGETTO	TITOLO
POTENZIAMENTO CAPPUCCINI CAMERINO RIGAVATO DAL DOC. TERNA CLASSIFICAZIONE DI SICUREZZA	LINEA 150 kV CAPPUCCINI - CAMERINO REGIONE MARCHE CARTA DELLE ALTERNATIVE DI PROGETTO

NOME DEL FILE	SCALA CAD	FORMATO	SCALA	FOGLIO
DE23153A1CEX0002.dwg	1 unità = 1 metro	1088*297	1:25.000	1 / 1

Questo documento contiene informazioni di proprietà Terna S.p.A. e deve essere utilizzato esclusivamente dal destinatario in relazione alle finalità per le quali è stato ricevuto. E' vietata qualsiasi forma di riproduzione o di divulgazione senza l'esplicito consenso di Terna S.p.A.

This document contains information proprietary to Terna S.p.A. and it will have to be used exclusively for the purposes for which it has been furnished. Whatever shape of spreading or reproduction without the written permission of Terna S.p.A. is prohibit.