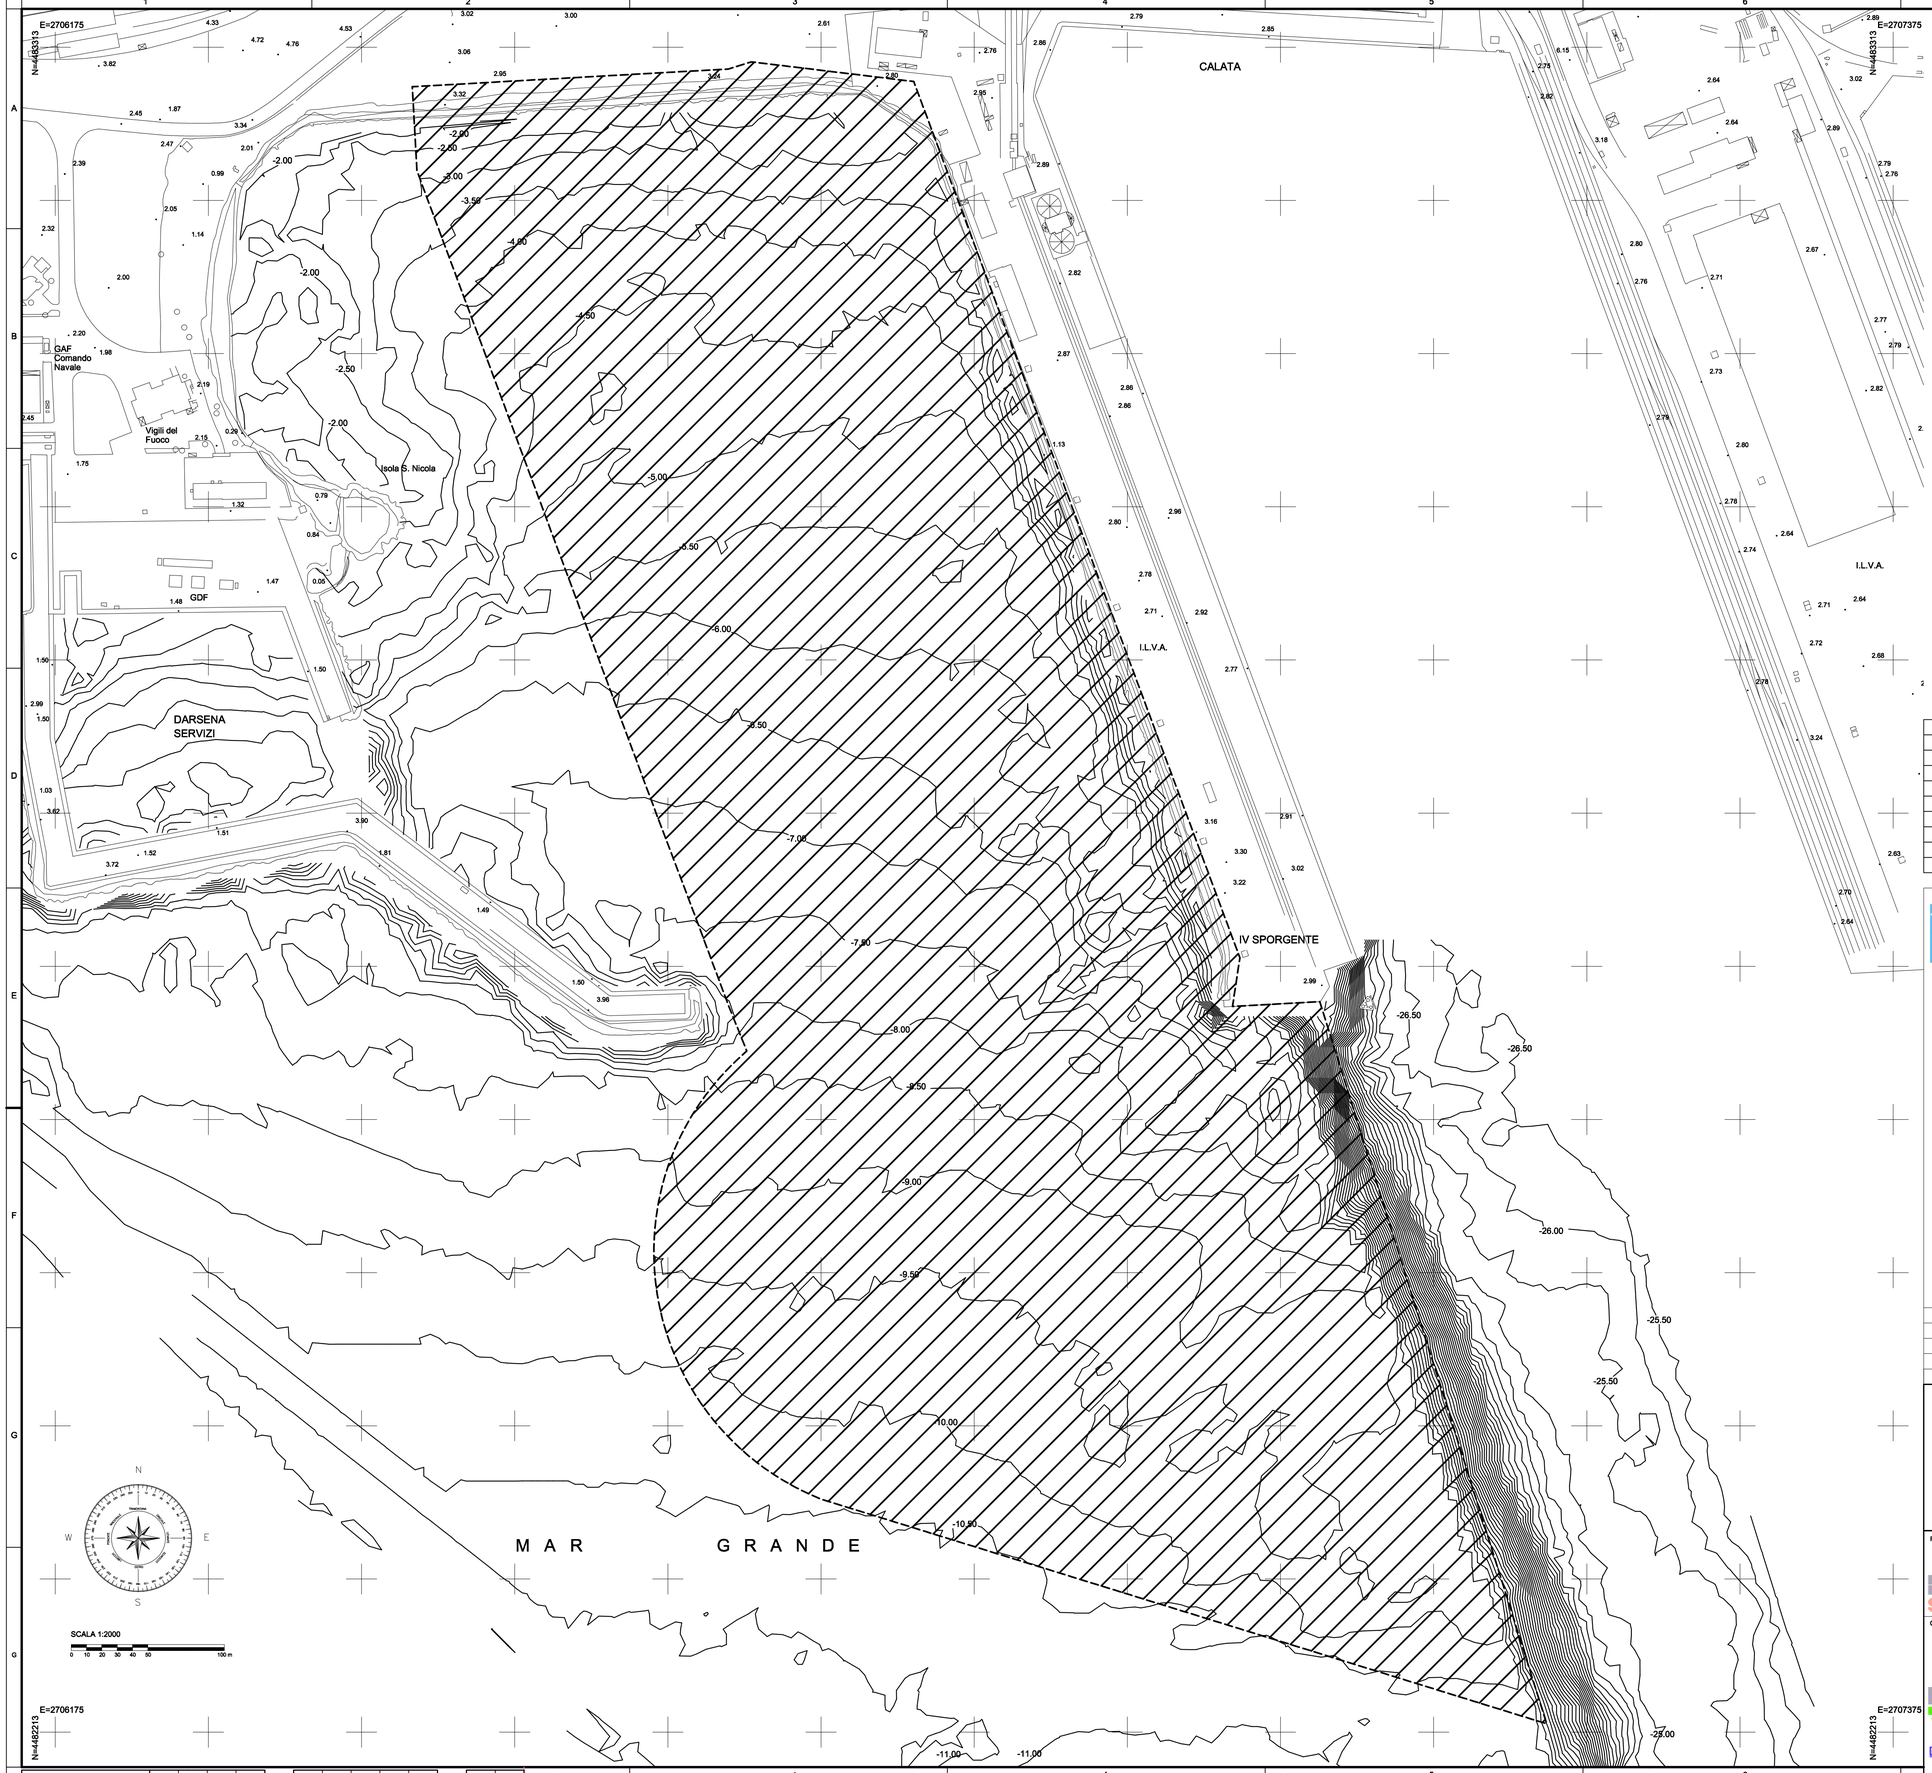

Rimozione di eventuali ordigni bellici interrati fino alla profondità di 1 metro dal fondale.

FASI OPERATIVE PER LA RIMOZIONE DEL RESIDUO BELLICO

- suddivisione della zona da bonificare in campi, opportunamente numerati progressivamente e riportati su idonea planimetria;
- esplorazione si stematica del terreno per strisce successive con l'ausilio della strumentazione di rilevamento;
- in caso di rinvenimento di ordigni inesplosi, estrazione, rimozione e disinnesco ad opera della sezione B.C.M. del Genio Militare.

AREA DI BONIFICA BELLICA: SUPERFICIE 388.454 mq

DISEGNI DI RIFERIMENTO	ELABORATI

AUTORITA' PORTUALE DI TARANTO

Legge obiettivo delibera CIPE 74/03

(Responsabile del procedimento Ing. Domenico Daraio)

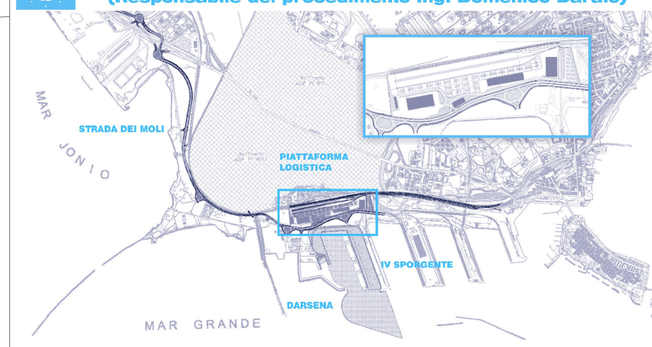

revisione	data	descrizione revisione	disegnato	verificato	approvato
01	29-09-2006	Prima emissione	Ing. A. Caricato	Ing. P. Atzeni	Ing. G. Geddo

SOCIETA' DI PROGETTO:

TARANTO LOGISTICA S.p.A.

AUTORITA' PORTUALE TARANTO

Progettista

SINA

Consulenti Progettisti

PROFERT S.R.L. INGEGNERIA E SISTEMI

progetti e ambiente

Il Direttore Tecnico (Dott. Ing. Andrea PANIZZA)

Il Direttore Tecnico (Dott. Ing. Marco GONELLA)

PIASTRA PORTUALE DI TARANTO

Disegno n°

123-700 B 1 O D R S 2 0 6

Titolo

PROGETTO DEFINITIVO
IV SPORGENTE
PLANIMETRIA BONIFICA BELLICA

Nome File	tipo doc.	derivato da	formato	scala	foglio	di
B1ODRS206_REV_01.dwg			A1	1:2000	1	1

SINA SpA Milano	000	000	00	0	-	0	00	00	00	00	-	0	0
	Cli.te	Com. codice	Liv. attività	VdC		Lotto	Opera	Arg. Codice	T. do documento	N°		E. Rev.	L.