PROVINCIA DI PERUGIA - COMUNE DI FOLIGNO | PROVINCIA DI PERUGIA - COMUNE DI FOLIGNO | PROVINCIA DI MACERATA - COMUNE DI SERRAVALLE DEL CHIENTI | PROVINCIA DI MACERATA - COMUNE DI SERRAVALLE DEL CHIENTI | COMUNE DI SEFRO | PROVINCIA DI MACERATA - COMUNE DI CAMERINO | PROVINCIA DI MACERATA - COMUNE DI CAMERINO

312150 312150 312110 312110 312120 312120 313040 313040 313050 313050

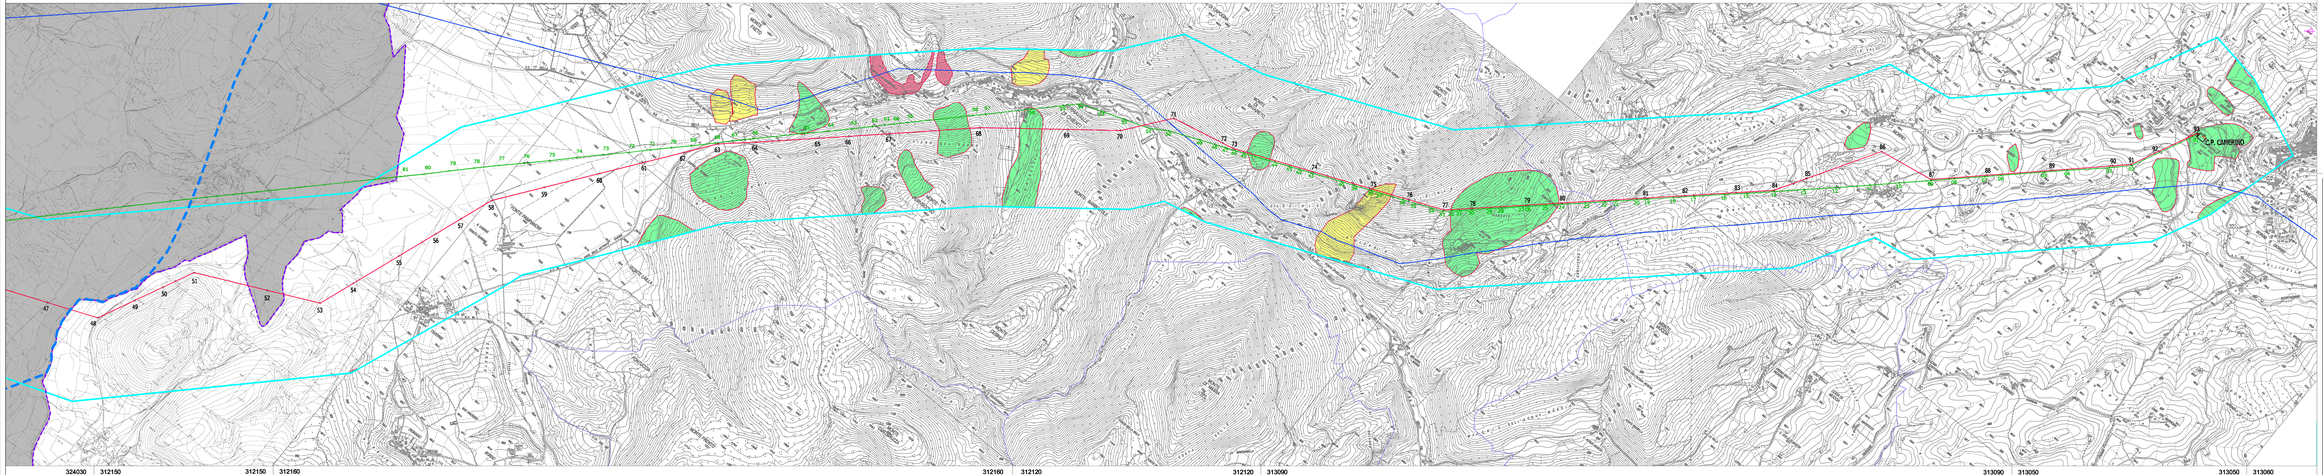

324030 312150 312150 312160 312160 312120 312120 313090 313090 313050 313050 313060

PERUGIA | PROVINCIA DI MACERATA - COMUNE DI SERRAVALLE DEL CHIENTI | PROVINCIA DI MACERATA - COMUNE DI PIEVETORINA | PROVINCIA DI MACERATA - COMUNE DI MUCCIA | COMUNE DI SERRAVALLE | PROVINCIA DI MACERATA - COMUNE DI MUCCIA | PROVINCIA DI MACERATA - COMUNE DI MUCCIA | PROVINCIA DI MACERATA - COMUNE DI CAMERINO | PROVINCIA DI MACERATA - COMUNE DI CAMERINO

Area di studio
Limiti Regionali
Limiti Comuni
Elettrodotto esistente Cappuccini-Villacinera
Elettrodotto esistente Cappuccini-Camerino
Elettrodotto di progetto Cappuccini-Camerino
Regione Umbria
Rischio da Frana
Rischio Moderato (R1)
Rischio Medio (R2)
Rischio Elevato (R3)
Rischio Molto Elevato (R4)
Limite Autorità bacino

Fonte cartografia: Carta Tecnica Regionale - CTR
Ortofoto con risoluzione 0.5 m
Fonte dati PAI: Autorità di Bacino Distrettuale dell'Appennino Centrale (ex Autorità di Bacino di Bacino Regionale Marche)

REV.	MODIFICA				
N.	VARIPRO	DESCRIZIONE ELABORATO	ELABORATO PROGETTISTA	CONTROLLATO DA CAPO PROG.	ELABORATO APPROVATO DA
N.	DATA	DESCRIZIONE			

RIFERIMENTO ELABORATO	DESCRIZIONE DEL ELABORATO
PLANIMETRIA	D E 23153A1 C EX 0008
OPERA	TITOLO
POTENZIAMENTO ELETTRODOTTO CAPPUCCINI-CAMERINO	LINEA 150 kV CAPPUCCINI - CAMERINO
PROVINCIA DEL TERRIT.	REGIONE MARCHE
ELABORATO REDATTO DA	CARTA DEL P.A.I.

Terna Rete Italia

NOME DEL FILE	SCALA DIS	FORMATO	SCALA	FOGLIO
DE23153A1C0EX0008.DWG	1 unità = 1 metro	ESRI PAGE	1:10.000	1 / 1

Questo documento contiene informazioni di proprietà Terna S.p.A. e deve essere utilizzato secondo le condizioni stabilite in fase di rilascio o richiesta di autorizzazione. Qualsiasi riproduzione o diffusione a terzi di parte o tutto il documento deve essere autorizzata da Terna S.p.A.

This document contains information proprietary to Terna S.p.A. and shall not be to be used except for the purpose for which it has been submitted or released. Otherwise, all rights of ownership or reproduction shall be by written permission of Terna S.p.A.