## studio per il recupero del tessuto agrario della Piana

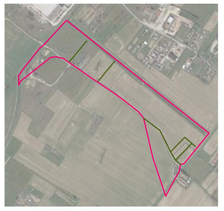

ASSETTO ATTUALE ORTOFOTO 2018

ASSETTO ORTOFOTO 1954

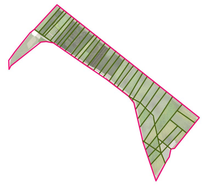

ASSETTO DI PROGETTO CON RECUPERO DELLA MAGLIA AGRARIA CON IMPIANTI A FILARI ARBOREI ED ARBUSTIVI

## Tipologia Cartellonistica

- Porte del Parco
- Direzionale
- Informazione e fruizione
- Interpretazione e apprendimento sulle emergenze architettoniche ed ambientali

## particolare della stazione di bike sharing_scala 1:50

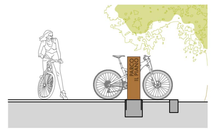

## cancello di ingresso_scala 1:50

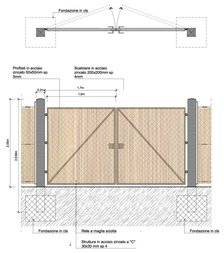


## recinzione a maglia sciolta con schermatura di cannicciato_scala 1:50

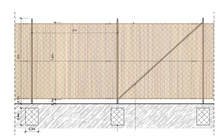

## recinzione a maglia sciolta o_scala 1:50

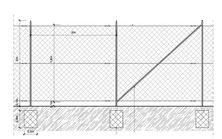

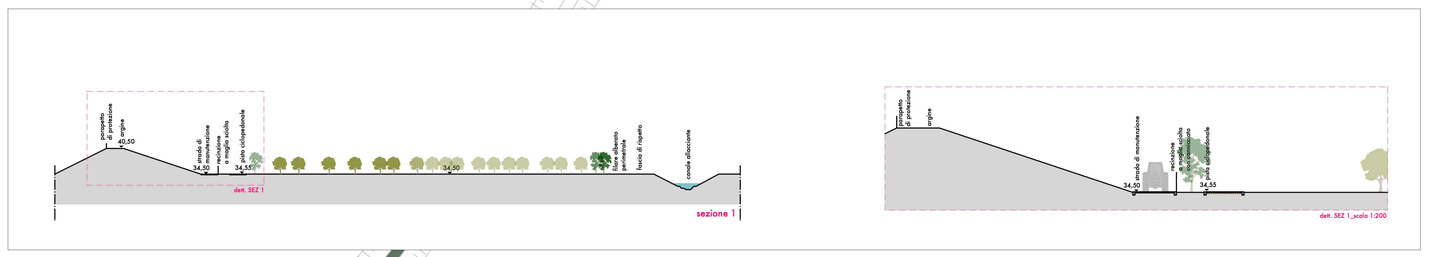





## parapetto di protezione in legno scortecciato_scala 1:50

**Abaco della vegetazione**
*Aree boscate*

| Famiglia | Nome scientifico | Nome comune |
|---|---|---|
| Betulaceae | Alnus glutinosa L. | Ontano nero |
| Oleaceae | Fraxinus angustifolia Vahl | Frassino meridionale |
| Rosaceae | Malus sylvestris L. | Melo selvatico |
| Salicaceae | Populus alba L. | Pioppo bianco |
| Rosaceae | Prunus avium L. | Ciliegio selvatico |
| Rosaceae | Pyrus pyraster (L.) Burgsd. | Pero selvatico |
| Fagaceae | Quercus robur L. | Farnia |
| Salicaceae | Salix alba L. | Salice bianco |
| Aceraceae | Acer campestre L. | Acero campestre |
| Betulaceae | Carpinus betulus L. | Carpino bianco |
| Oleaceae | Fraxinus ornus L. | Orniello |
| Rosaceae | Sorbus aucuparia L. | Sorbo degli uccellatori |

**Abaco della vegetazione**
*Filari e formazioni alberate*

| Famiglia | Nome scientifico | Nome comune |
|---|---|---|
| Aceraceae | Acer campestre L. | Acero campestre |
| Betulaceae | Carpinus betulus L. | Carpino bianco |
| Oleaceae | Fraxinus excelsior L. | Frassino maggiore |
| Rosaceae | Malus sylvestris L. | Melo selvatico |
| Moraceae | Morus alba L. | Gelso bianco |
| Salicaceae | Populus alba L. | Pioppo bianco |
| Salicaceae | Populus nigra L. | Pioppo nero |
| Rosaceae | Prunus avium L. | Ciliegio selvatico |
| Rosaceae | Pyrus pyraster (L.) Burgsd. | Pero selvatico |
| Fagaceae | Quercus robur L. | Farnia |
| Salicaceae | Salix caprea L. | Salicone |
| Salicaceae | Salix viminalis L. | Salice viminale |
| Salicaceae | Salix vinicerea L. | Salice grigio |
| Salicaceae | Salix viminalis L. | Salice viminale |

**Abaco della vegetazione**
*Formazioni lineari campestri (Arbusti)*

| Famiglia | Nome scientifico | Nome comune |
|---|---|---|
| Cornaceae | Cornus mas L. | Corniolo |
| Cornaceae | Cornus sanguinea L. | Sanguinella |
| Rosaceae | Crataegus monogyna Jacq. | Biancospino |
| Celastraceae | Euonymus europaeus L. | Evonimo comune |
| Rosaceae | Prunus spinosa L. | Prugnolo selvatico |
| Rosaceae | Rosa canina L. | Rosa canina |

**Abaco della vegetazione**
*Alberi parcheggi*

| Famiglia | Nome scientifico | Nome comune |
|---|---|---|
| Aceraceae | Acer campestre L. | Acero campestre |
| Betulaceae | Carpinus betulus L. | Carpino bianco |
| Oleaceae | Fraxinus ornus L. | Orniello |
| Oleaceae | Fraxinus angustifolia subsp. | Frassino assillo |

MINISTERO DELLE INFRASTRUTTURE E DEI TRASPORTI

E.N.A.C.
ENTE NAZIONALE per L'AVIAZIONE CIVILE

Committente Principale
Toscana Aeroporti

AEROPORTO INTERNAZIONALE DI FIRENZE - "AMERIGO VESPUCCI"

Opera
PROJECT REVIEW - PIANO DI SVILUPPO AEROPORTUALE AL 2035

Titolo Documento Completo
STUDI SPECIALISTICI
PROGETTO OPERE DI MITIGAZIONE: "ORTI SOCIALI"

Livello di Progetto
STUDIO AMBIENTALE INTEGRATO

| LIV | REV | DATA EMISSIONE | SCALA | CODICE FILE COMPLETO |
|---|---|---|---|---|
| SAI | 00 | MARZO 2024 | 1:1.000 | FLR-MPL-SIAI-PAE3-011-PA-PL_Op Mitig Orti Sociali |
| | | | | TITOLO RIDOTTO: Op Mitig Orti Sociali |

| REV | DATA | DESCRIZIONE | REDATTO | VERIFICATO | APPROVATO |
|---|---|---|---|---|---|
| 00 | 05/2024 | EMISSIONE PER PROCEDURA VIA-VAS | ISA | C.NALDI | L. TENERANI |

COMMITTENTE PRINCIPALE
Toscana Aeroporti
ACCOUNTABLE MANAGER
Dott. Vittorio Fanti

GRUPPO DI PROGETTAZIONE
Toscana Aeroporti engineering
DIRETTORE TECNICO
Ing. Lorenzo Tenerani
Ordine degli Ingegneri di Massa Carrara n°631

SUPPORTI SPECIALISTICI

POST HOLDER PROGETTAZIONE
Ing Lorenzo Tenerani

POST HOLDER MANUTENZIONE
Ing. Nicola D'Ippolito

POST HOLDER AREA DI MOVIMENTO
Geom. Luca Ermini

RESPONSABILE INTEGRAZIONE PRESTAZIONI SPECIALISTICHE
Ing. Lorenzo Tenerani
Ordine degli Ingegneri di Massa Carrara n° 631

SUPPORTO SPECIALISTICO
ISA s.r.l.
Via Cesare Battisti, 53
54100 Massa (MS)
P.IVA 01145970113

E' SEVERAMENTE VIETATA LA RIPRODUZIONE E/O LA CESSIONE A TERZI SENZA AUTORIZZAZIONE DELLA COMMITTENTE