PROVINCIA DI PERUGIA | PROVINCIA DI MACERATA - COMUNE DI SERRAVALLE | PROV. MACERATA - COM. SEFRO | PROVINCIA DI MACERATA - COMUNE DI CAMERINO

123 II SE | 123 II SE | 123 I NE | 123 I NE | 124 I NO | 124 I NO

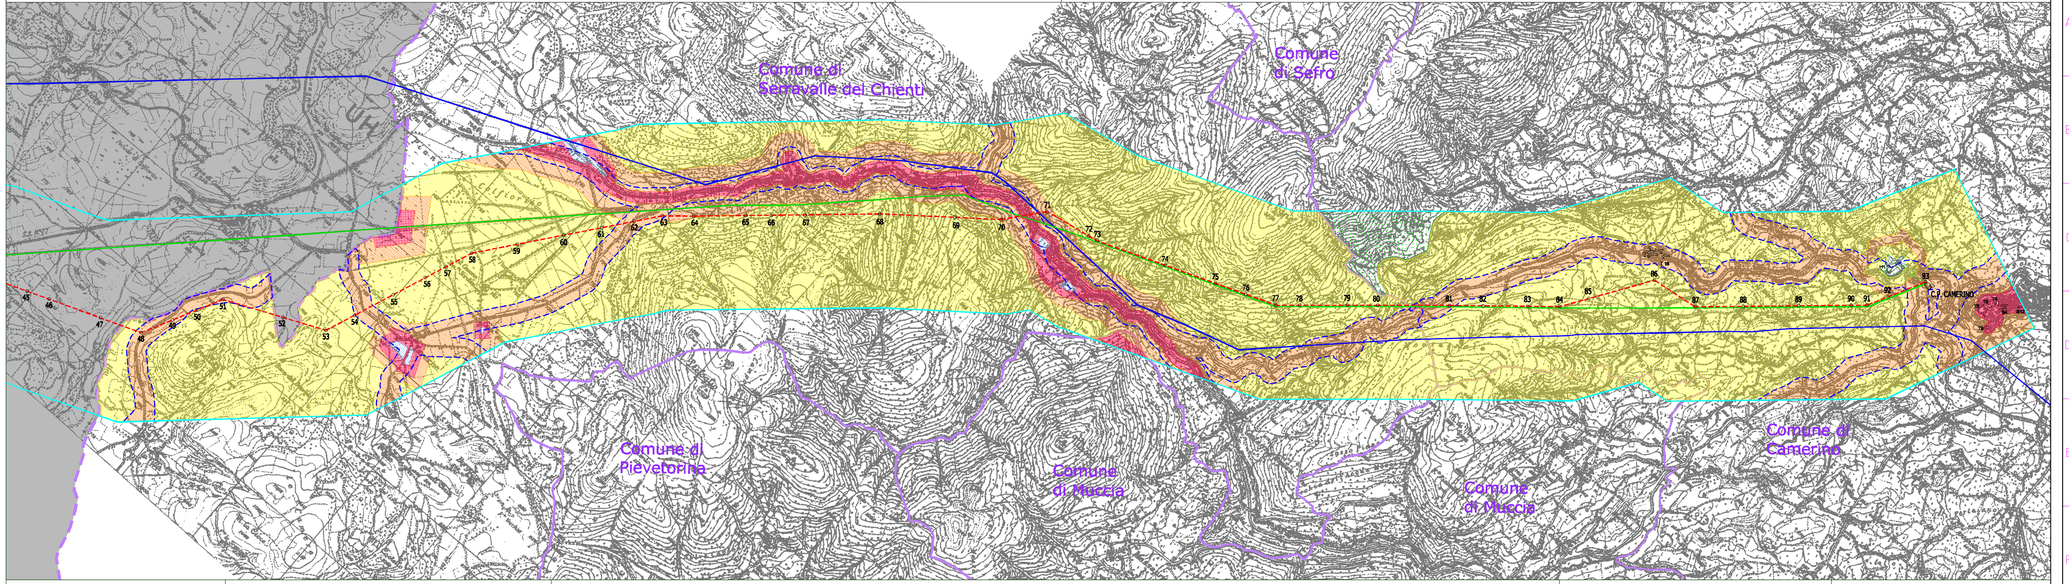

131 I NE | 131 I NE | 123 II SE | 123 II SE | 124 III SO | 124 III SO | 124 I NO | 124 I NO | 124 II NE | 124 II NE

PERUGIA | PROVINCIA DI MACERATA - COMUNE DI SERRAVALLE | PROVINCIA DI MACERATA - COMUNE DI PIEVETORINA | PROVINCIA DI MACERATA - COMUNE DI MUCCIA | PROVINCIA DI MACERATA - COMUNE DI CAMERINO

- Area di studio
- Limiti Regionali
- Limiti Comunali
- Elettrodotto esistente Cappuccini-Valcimarra
- Elettrodotto esistente Cappuccini-Camerino
- Elettrodotto di progetto Cappuccini-Camerino
- Regione Umbria

H - Edifici a destinazione ospedaliera non inseriti in Classe I
S - Edifici a destinazione scolastica non inseriti in Classe I
T - Area da destinare ad attività temporanee
Fonte: Comune di Camerino
Piano di Zonizzazione acustica approvato con Del. C.C. n°62 del 28.06.2006
Comune di Muccia
Piano di Classificazione acustica approvato con Del. C.C. n°17 del 29.06.2007
Comune di Serravalle del Chienti
Classificazione acustica del territorio comunale approvato con Del. C.C. n°6 del 28.03.2007

CLASSI ACUSTICHE

- **CLASSE I** - Aree particolarmente protette
- **CLASSE II** - Aree destinate ad uso prevalentemente residenziale
- **CLASSE III** - Aree di tipo misto
- **CLASSE IV** - Aree di intensa attività umana
- **CLASSE V** - Aree prevalentemente industriali
- **CLASSE VI** - Aree esclusivamente industriali
- **FASCIA A** di pertinenza acustica stradale (100m misurata dal confine stradale)
- **FASCIA B** di pertinenza acustica stradale (150m misurata dal confine stradale)

DOTT. NICOLA TARANTINO ORDINE INGEGNERI PROVINCIA DI MACERATA SEZ. A N° 1415

REVISIONI						
N.	DATA	DESCRIZIONE	ELABORATO	VERIFICATO	APPROVATO
01	14/06/2012	EMISSIONE ELABORATO	ALTAVONA ETTAZIO TIZIANO	LUMARTELLINO AGT. RIA/PIN.LIN	GLEMBARDI AGT. RIA/PIN

TIPOLOGIA DELL'ELABORATO	CODIFICA DELL'ELABORATO	Terna Rete Italia
PLANIMETRIA	D E 23153A1 C EX 0014	
PROGETTO	TITOLO	
POTENZIAMENTO CAPPUCCINI CAMERINO	LINEA 150 kV CAPPUCCINI - CAMERINO	
RISCHIATO DAL DOC. TERNA	REGIONE MARCHE	
CLASSIFICAZIONE DI SICUREZZA	CARTA della ZONIZZAZIONE ACUSTICA	

NOME DEL FILE	SCALA GAD	FORMATO	SCALA	FOGLIO
DE23153A1CEX0014.dwg	1 unità = 1 metro	1088*297	1:25.000	1 / 1

Questo documento contiene informazioni di proprietà Terna S.p.A. e deve essere utilizzato esclusivamente per lo scopo per il quale è stato inviato. Ogni visione, qualsiasi forma di riproduzione o di divulgazione senza l'esplicito consenso di Terna S.p.A.

This document contains information proprietary to Terna S.p.A. and it will have to be used exclusively for the purpose for which it has been furnished. Whatever shape of spreading or reproduction without the written permission of Terna S.p.A. is prohibit.