

FASI DI MONITORAGGIO


- ANTE OPERAM
- CORSO D'OPERA
- POST OPERAM

PUNTI DI MONITORAGGIO

| SIMBOLO | COMPONENTE MONITORATA | DENOMINAZIONE PUNTI |
|---------|-----------------------------------|---------------------|
| 📍 | Acque Superficiali | ASUP n° |
| | Acque meteoriche di prima pioggia | AMPP n° |
| | Analisi dei sedimenti | ASED n° |

LEGENDA

| | |
|--------------------------------------|---|
| ELEMENTI ESISTENTI | AREE DI CANTIERE |
| SEDIME AEROPORTUALE ATTUALE | CAMPO BASE |
| RETIKOLO IDROGRAFICO ESISTENTE | AREA STOCCAGGIO MATERIALI |
| | IMPIANTI DI CANTIERE |
| | DEPOSITO INTERMEDIO TERRE |
| | AREA TRATTAMENTO ACQUE |
| | AREA IMPIANTO BETONAGGIO E PREFABBRICAZIONE |
| OPERE DI PROGETTO | OPERE DI PROGETTO - TERMINAL |
| AREE PROGETTO OPERE DI COMPENSAZIONE | EDIFICI PIANO TERRA |
| SEDIME AEROPORTUALE DI PROGETTO | EDIFICI PIANO PRIMO |
| VASCHE SCUOLA MARESCIALLI | PARCHeggi |
| DUNA ANTIRUMORE POLO SCIENTIFICO | VIABILITA' |
| VIABILITA' DI PROGETTO | TERRAPIENO |
| IDRAULICA ESTERNA AL SEDIME | PROIEZIONE TETTO VERDE |
| DUNE AUTOSTRADALI | PERCORSO CICLABILE |
| RIMODELLAZIONI MORFOLOGICHE | |

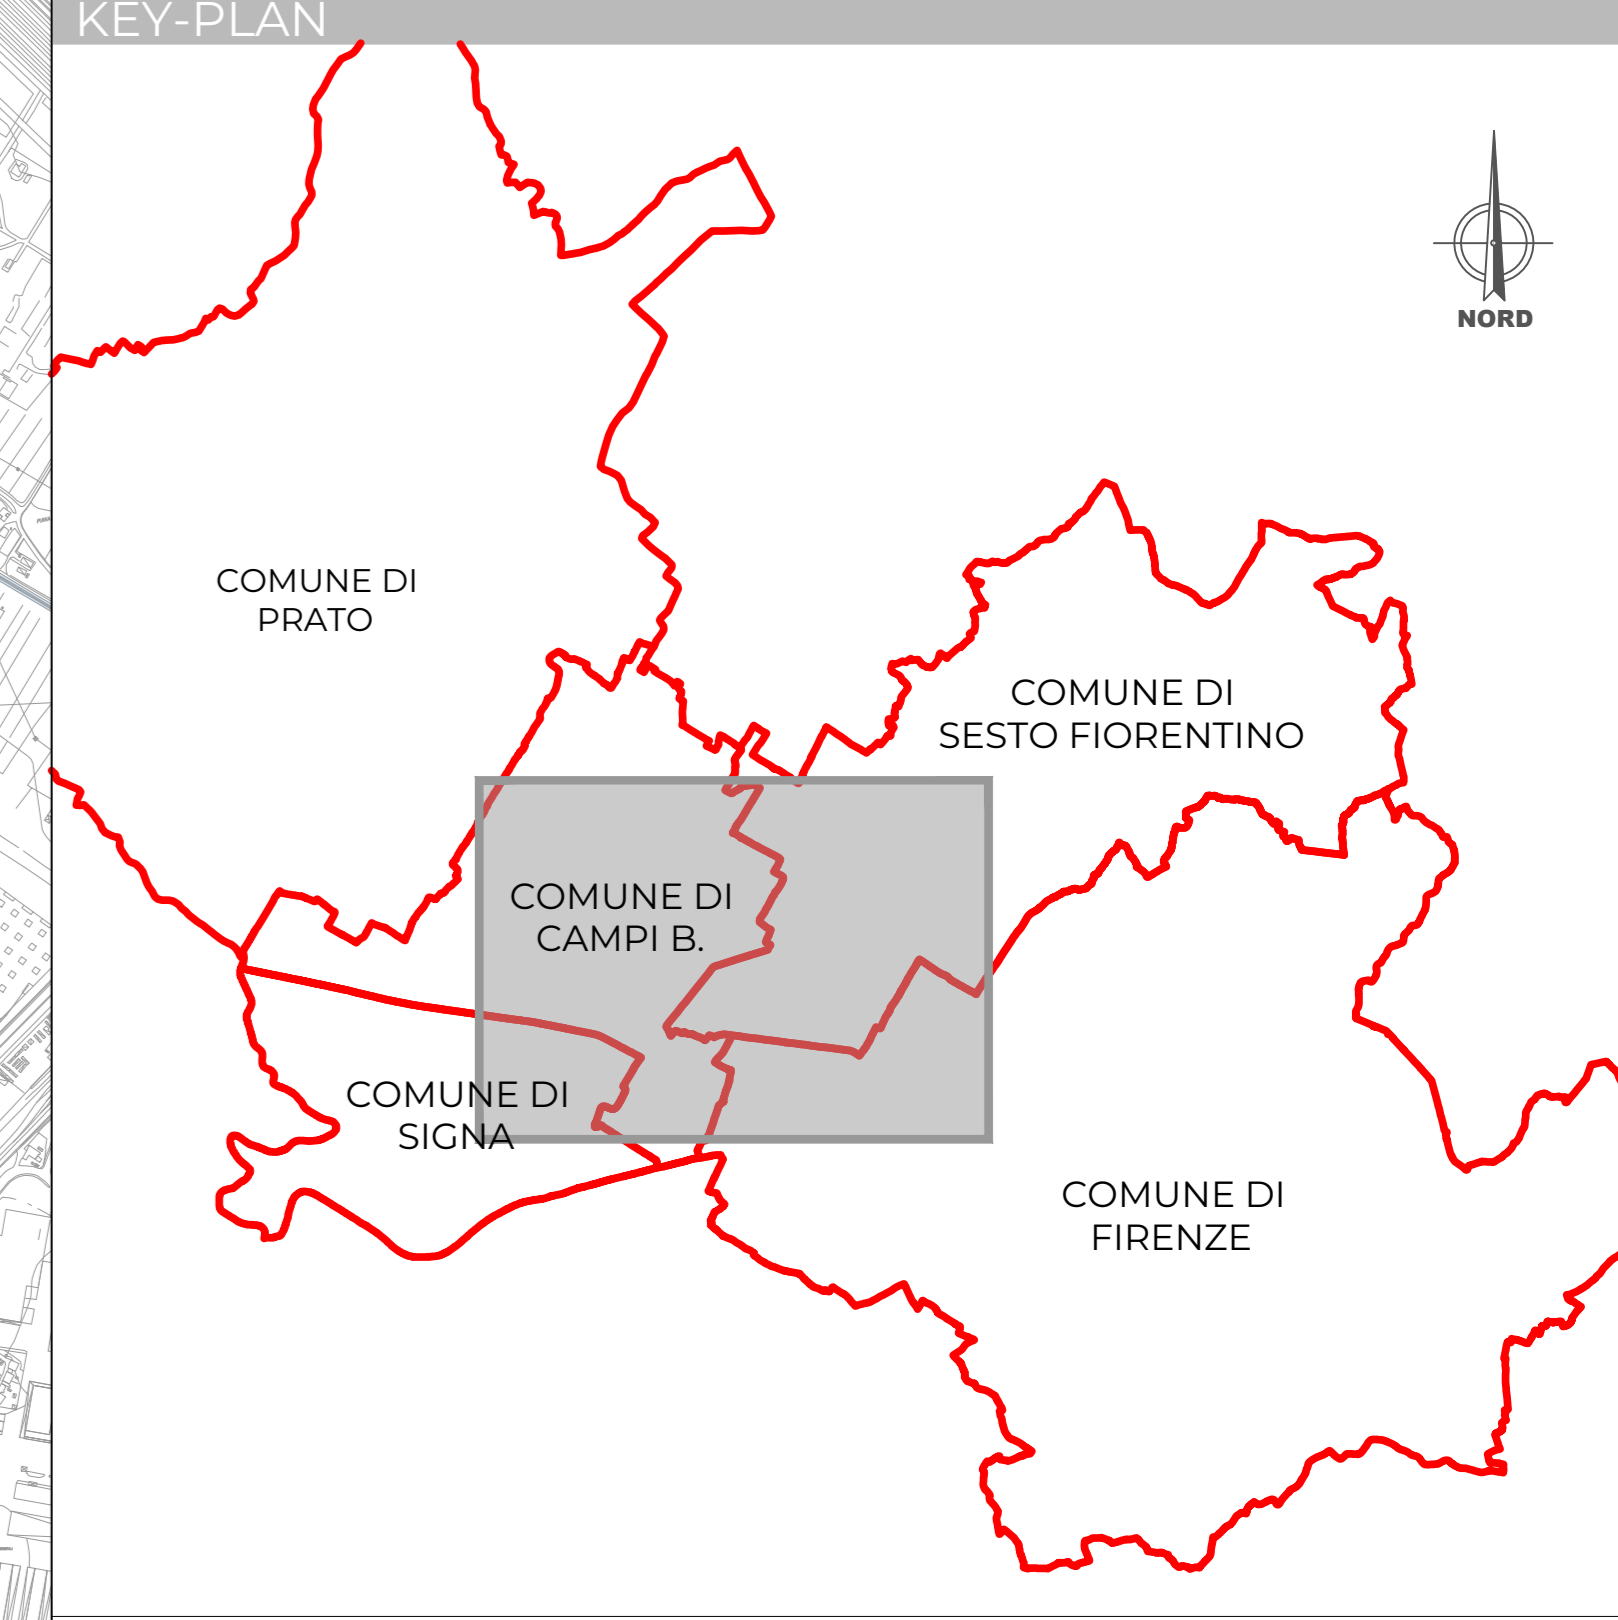

| | | | |
|--|-----------------------------|---|------------|
| | | | |
| <p>AEROPORTO INTERNAZIONALE DI FIRENZE - "AMERIGO VESPUCCI"</p> | | | |
| <p>PROJECT REVIEW - PIANO DI SVILUPPO AEROPORTUALE AL 2035</p> | | | |
| <p>PIANO DI MONITORAGGIO AMBIENTALE - PMA Ubicazione dei punti di indagine - Acque superficiali</p> | | | |
| <p>STUDIO AMBIENTALE INTEGRATO</p> | | | |
| REV | 00 | DATA EMISSIONE | MARZO 2024 |
| SCALA | 1:10.000 | CODICE FILE COMPLETO FLR-MPL-SAI-PMA1-002-GE-PL_Pi Ind Acq Sup | |
| TITOLO RIDOTTO Pi Ind Acq Sup | | | |
| REDAZIONE | EMISORE PER PROCEDURA VALAS | AMBIENTE SPA | CARATI |
| REVISIONE | VERIFICAZIONE | VERIFICATO | APPROVATO |
| | | | |
| | | | |
| <p>POST INDAGINE PROGETTAZIONE</p> | | <p>RESPONSABILE INTERAZIONE PROIEZIONE SPECIALISTICA</p> | |
| <p>POST INDAGINE AMBITUZIONALE</p> | | <p>REDAZIONE</p> | |
| <p>POST INDAGINE AREA DI MONITORAGGIO</p> | | <p>REDAZIONE</p> | |