

**FASI DI MONITORAGGIO**

- ANTE OPERAM
- CORSO D'OPERA
- POST OPERAM


**PUNTI DI MONITORAGGIO**

SIMBOLO	PARAMETRO MONITORATO	DENOMINAZIONE PUNTI
<span style="color: blue;">●</span>	Acque sotterranee	ASOT n°

**LEGENDA**

- |   |  |
|---|--|
| <p><b>ELEMENTI ESISTENTI</b></p> <ul style="list-style-type: none"> <li><span style="border-bottom: 1px solid red; width: 20px; display: inline-block;"></span> SEDIME AEROPORTUALE ATTUALE</li> <li><span style="border-bottom: 1px solid blue; width: 20px; display: inline-block;"></span> RETICOLO IDROGRAFICO ESISTENTE</li> </ul>   | <p><b>AREE DI CANTIERE</b></p> <ul style="list-style-type: none"> <li><span style="background-color: #f08080; width: 10px; height: 10px; display: inline-block;"></span> CAMPO BASE</li> <li><span style="background-color: #90ee90; width: 10px; height: 10px; display: inline-block;"></span> AREA STOCCAGGIO MATERIALI</li> <li><span style="background-color: #add8e6; width: 10px; height: 10px; display: inline-block;"></span> IMPIANTI DI CANTIERE</li> <li><span style="background-color: #d2b48c; width: 10px; height: 10px; display: inline-block;"></span> DEPOSITO INTERMEDIO TERRE</li> <li><span style="background-color: #add8e6; width: 10px; height: 10px; display: inline-block;"></span> AREA TRATTAMENTO ACQUE</li> <li><span style="background-color: #4169e1; width: 10px; height: 10px; display: inline-block;"></span> AREA IMPIANTO BETONAGGIO E PREFABBRICAZIONE</li> </ul>   |
| <p><b>OPERE DI PROGETTO</b></p> <ul style="list-style-type: none"> <li><span style="background-color: #6aa84f; width: 10px; height: 10px; display: inline-block;"></span> AREE PROGETTO OPERE DI COMPENSAZIONE</li> <li><span style="background-color: #90ee90; width: 10px; height: 10px; display: inline-block;"></span> SEDIME AEROPORTUALE DI PROGETTO</li> <li><span style="background-color: #add8e6; width: 10px; height: 10px; display: inline-block;"></span> VASCHE SCUOLA MARESCIALLI</li> <li><span style="background-color: #ff69b4; width: 10px; height: 10px; display: inline-block;"></span> DUNA ANTIRUMORE POLO SCIENTIFICO</li> <li><span style="background-color: #0000ff; width: 10px; height: 10px; display: inline-block;"></span> VIABILITA' DI PROGETTO</li> <li><span style="background-color: #ffff00; width: 10px; height: 10px; display: inline-block;"></span> IDRAULICA ESTERNA AL SEDIME</li> <li><span style="background-color: #90ee90; width: 10px; height: 10px; display: inline-block;"></span> DUNE AUTOSTRADALI</li> <li><span style="background-color: #ff69b4; width: 10px; height: 10px; display: inline-block;"></span> RIMODELLAZIONI MORFOLOGICHE</li> </ul> | <p><b>OPERE DI PROGETTO - TERMINAL</b></p> <ul style="list-style-type: none"> <li><span style="background-color: #ff0000; width: 10px; height: 10px; display: inline-block;"></span> EDIFICI PIANO TERRA</li> <li><span style="background-color: #ffff00; width: 10px; height: 10px; display: inline-block;"></span> EDIFICI PIANO PRIMO</li> <li><span style="background-color: #808080; width: 10px; height: 10px; display: inline-block;"></span> PARCHEGGI</li> <li><span style="background-color: #4169e1; width: 10px; height: 10px; display: inline-block;"></span> VIABILITA'</li> <li><span style="background-color: #90ee90; width: 10px; height: 10px; display: inline-block;"></span> TERRAPIENO</li> <li><span style="background-color: #90ee90; width: 10px; height: 10px; display: inline-block;"></span> PROIEZIONE TETTO VERDE</li> <li><span style="border-bottom: 1px solid red; width: 10px; display: inline-block;"></span> PERCORSO CICLABILE</li> </ul> |

**KEY-PLAN**

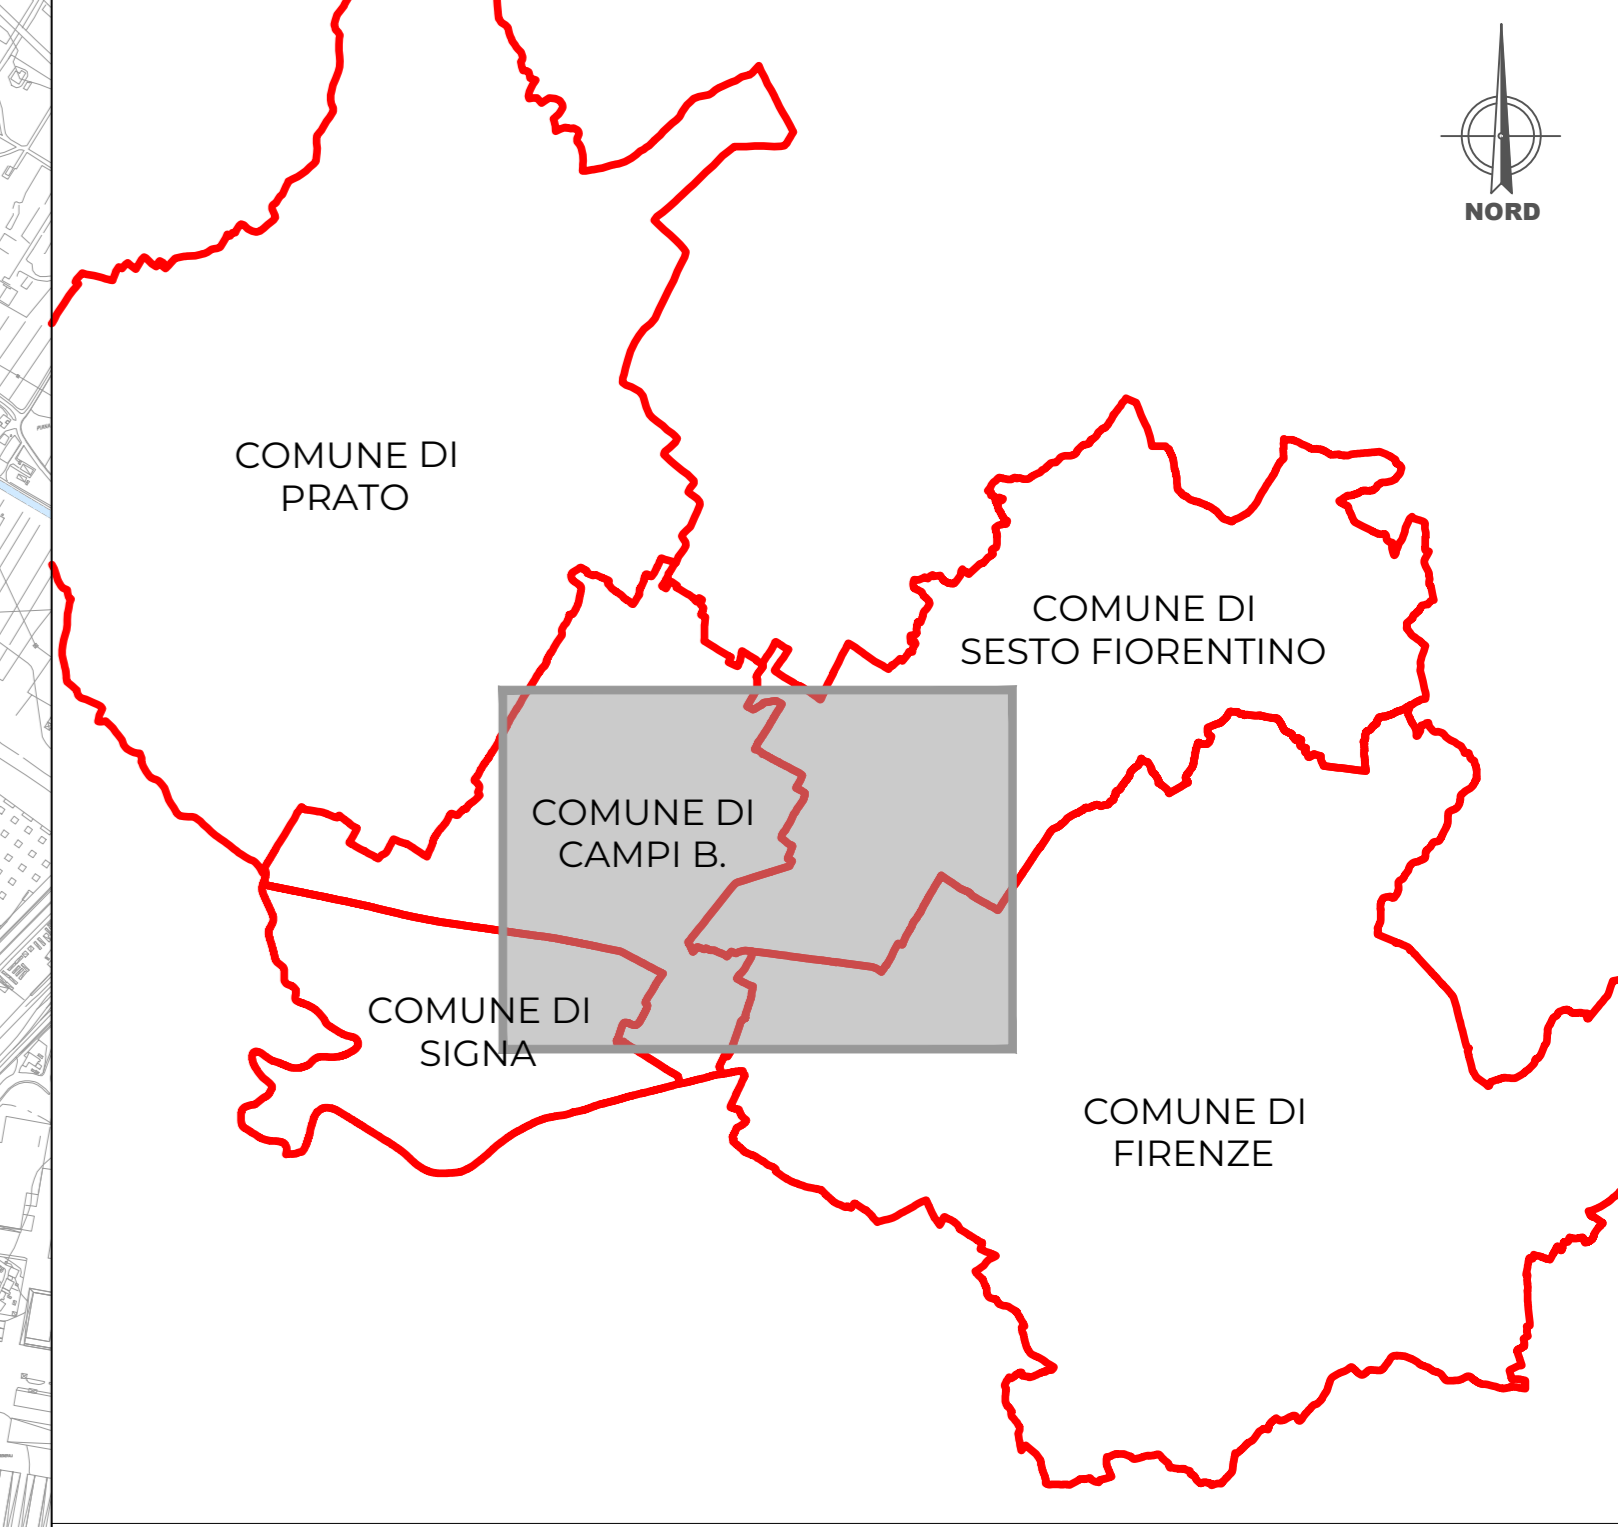

**AEROPORTO INTERNAZIONALE DI FIRENZE - "AMERIGO VESPUCCI"**

**PROJECT REVIEW - PIANO DI SVILUPPO AEROPORTUALE AL 2035**

**PIANO DI MONITORAGGIO AMBIENTALE - PMA**  
Ubicazione dei punti di indagine - Acque sotterranee

**STUDIO AMBIENTALE INTEGRATO**

REV	00	DATA EMISSIONE	MARZO 2024	SCALA	1:10.000	CODICE FILE COMPLETO	FLR-MPL-SAI-PMMA1-003-GE-PL_Pi Ind Acq St
REV		DATA				TITOLO RIDOTTO	Pi Ind Acq St

REVISIONE	REDAZIONE	EMISORE PER PROCEDURA VALAS	AMBIENTE SPA	CANTIERI	L. TRONFI
REV	DATA	DESCRIZIONE	REDAZIONE	VERIFICATO	APPROVATO

<p><b>Toscana Aeroporti</b> E. P. I. S. P. A. Piazzale Leonardo da Vinci, 10 50139 Firenze, Italia</p>	<p><b>Ambiente</b> S.p.A. Via Salaria, 100 00198 Roma, Italia</p>	<p><b>Sottoservizi</b> S.p.A. Via Salaria, 100 00198 Roma, Italia</p>
--	---	---

LE REVISIONI DEVONO ESSERE AUTORIZZATE DAL RESPONSABILE DELLA PROIEZIONE E LA TERZA VERIFICA AUTORIZZAZIONE DELLA COMMITTENTE